

Государственный комитет по государственной регистрации и кадастру Республики Крым
(полное наименование органа кадастрового учета)

КАДАСТРОВЫЙ ПАСПОРТ

КГ.1

Здания			
(вид объекта недвижимого имущества)			
Лист №	1	Всего листов:	2
"29" сентября 2016 г. № 90-02/2016-501931			
Кадастровый номер:	90:07:100101:499		
Номер кадастрового квартала:	90:07:100101		
Предыдущие номера:	—		
Дата внесения номера в государственный кадастр недвижимости:	29.09.2016		

Списание объекта недвижимого имущества:

1	Адрес (описание местоположения):	Республика Крым, р-н Ленинский, с Горностаевка, ул. Ленина, д. 3		
2	Основная характеристика:	площадь (тип)	3418.8 (значение)	КЕ.М (единица измерения)
3	Назначение:	Нежилое здание		
4	Наименование:	Школа		
5	Количество этажей, в том числе подземных этажей:	3		
6	Материал наружных стен:	Из прочих материалов		
7	Год ввода в эксплуатацию (завершения строительства):	1975		
8	Кадастровая стоимость (руб.):	—		
9	Кадастровый номер земельного участка (участков), в пределах которого расположен объект недвижимого имущества:	—		
10	Степень готовности объекта незавершенного строительства (%):	—		
11	Кадастровые номера помещений, расположенных в здании или сооружении:	—		
12	Сведения о правах:	—		
13	Сведения о включении в реестр объектов культурного наследия:	—		
14	Особые отметки:	Литера А; СК кадастрового округа, зона 2		
15	Сведения о кадастровых инженерах:	Исмаилов Рамиль Руфатович, 82-16-492, ООО "Крымсельэнергопроект", 13.09.2016 г.		
	Дополнительные сведения:			
15	16.1	Кадастровые номера объектов недвижимости, образованных с объектом недвижимости		
	16.2	Кадастровые номера объектов недвижимости, образованных из объекта недвижимости		
	16.3	Кадастровые номера объектов, подлежащих снятию с кадастрового учета		
17	Характер сведений государственного кадастра недвижимости (статус записи об объекте): Сведения об объекте недвижимости имеют статус учтенные			

СПЕЦИАЛИСТ - ЭКСПЕРТ

ЗАХАРЧЕНКО И В

(полное наименование должности)

(подпись)

(инициалы, фамилия)



КАДАСТРОВЫЙ ПАСПОРТ

КП.2


Здания (вид объекта недвижимого имущества)	
---	--

Лист №	2	Всего листов:	2
--------	---	---------------	---

"29" сентября 2016 г. № 90-02/2016-501931

Кадастровый номер: 90:07:100101:499

Схема расположения объекта недвижимого имущества на земельном участке(ах):

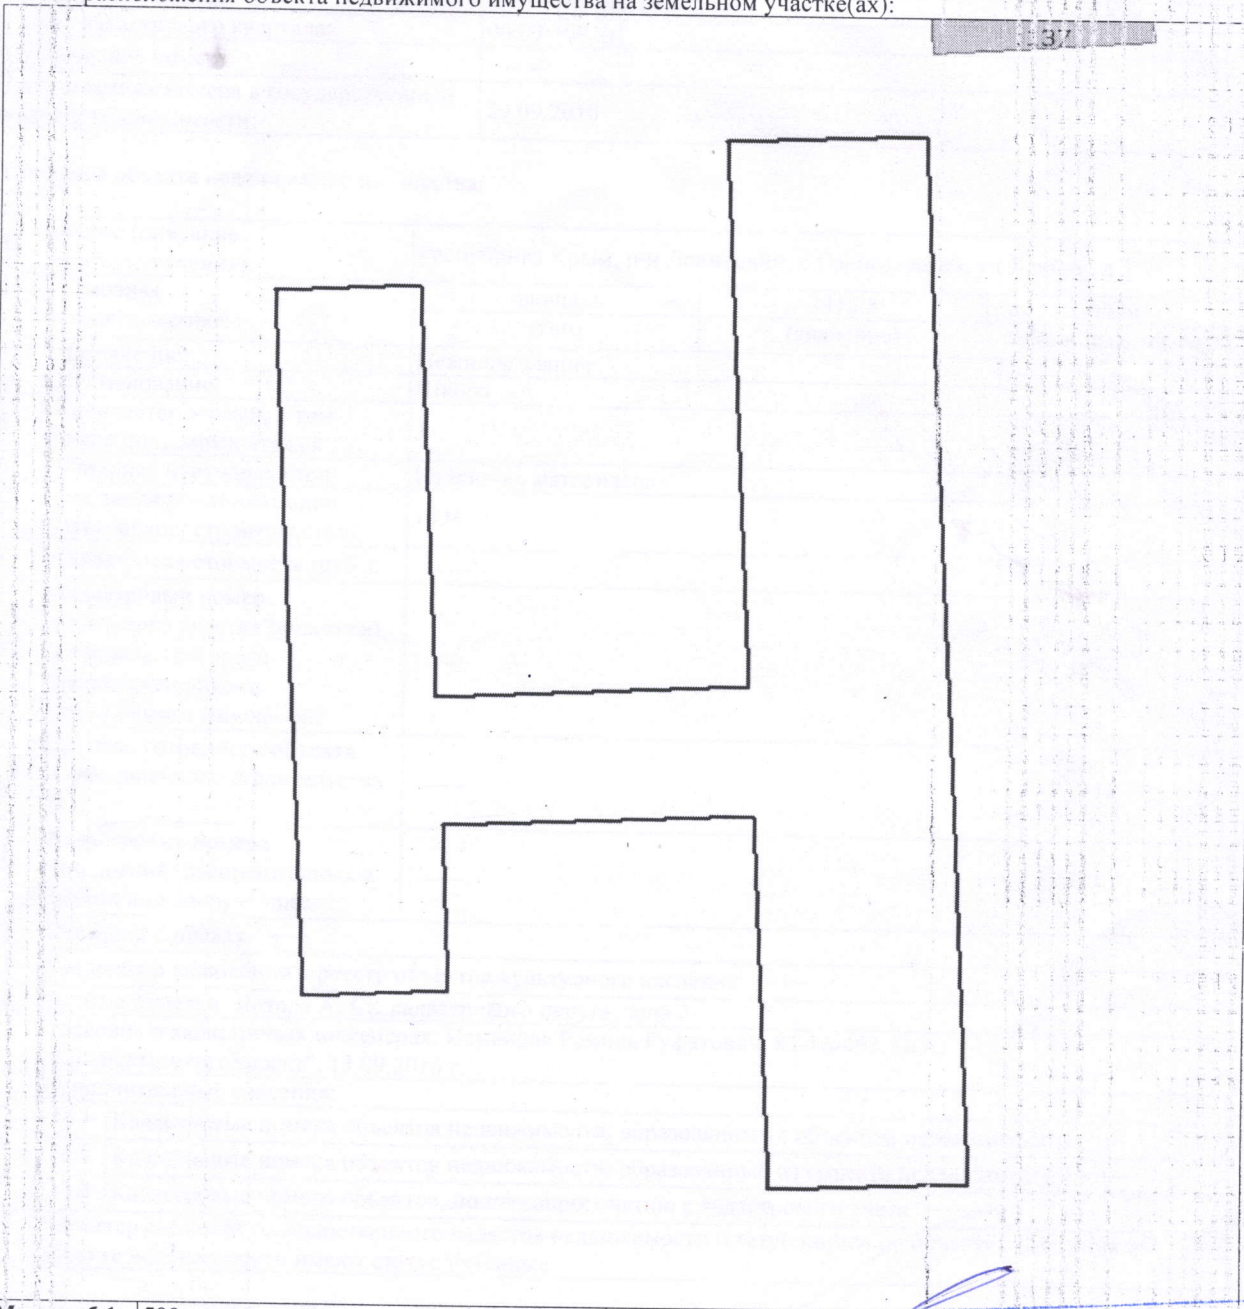

Масштаб 1: 500

СПЕЦИАЛИСТ - ЭКСПЕРТ

(полное наименование должности)



(подпись)

ЗАХАРЧЕНКО И В

(инициалы, фамилия)