

Государственный комитет по государственной регистрации и кадастру Республики Крым

(полное наименование органа кадастрового учета)

КП.1

КАДАСТРОВЫЙ ПАСПОРТ

Здания
(вид объекта недвижимого имущества)

Лист №	1	Всего листов:	2
--------	---	---------------	---

"25" мая 2015 г. № 90-02/2015-141045	
Кадастровый номер:	90:13:010105:103
Номер кадастрового квартала:	90:13:010105
Предыдущие номера:	—
Дата внесения номера в государственный кадастр недвижимости:	25.05.2015

Описание объекта недвижимого имущества:

1	Адрес (описание местоположения):	Республика Крым, р-н Советский, пгт Советский, ул Кирова, д 25		
2	Основная характеристика:	площадь (тип)	464.3 (значение)	кв.м (единица измерения)
3	Назначение:	Нежилое здание		
4	Наименование:	—		
5	Количество этажей, в том числе подземных этажей:	2		
6	Материал наружных стен:	Из прочих материалов		
7	Год ввода в эксплуатацию (завершения строительства):	—		
8	Кадастровая стоимость (руб.):	—		
9	Кадастровый номер земельного участка (участков), в пределах которого расположен объект недвижимого имущества:	—		
10	Степень готовности объекта незавершенного строительства (%):	—		
11	Кадастровые номера помещений, расположенных в здании или сооружении:	—		
12	Сведения о правах:	—		
13	Сведения о включении в реестр объектов культурного наследия:	—		
14	Особые отметки: Лит А.	—		
15	Сведения о кадастровых инженерах:	—		
16	Дополнительные сведения:	—		
16.1	Кадастровые номера объектов недвижимости, образованных с объектом недвижимости	—		
16.2	Кадастровые номера объектов недвижимости, образованных из объекта недвижимости	—		
16.3	Кадастровые номера объектов, подлежащих снятию с кадастрового учета	—		
17	Характер сведений государственного кадастра недвижимости (статус записи об объекте): Сведения об объекте недвижимости имеют статус ранее учтенные			

Зам. заведующего	Е. И. Елисина
(полное наименование должности)	(инициалы, фамилия)


М.П.

КАДАСТРОВЫЙ ПАСПОРТ

КП.2

Здания			
(вид объекта недвижимого имущества)			
Лист №	2	Всего листов:	2
"25" мая 2015 г. № 90-02/2015-141045			
Кадастровый номер:		90:13:010105:103	

Схема расположения объекта недвижимого имущества на земельном участке(ах):

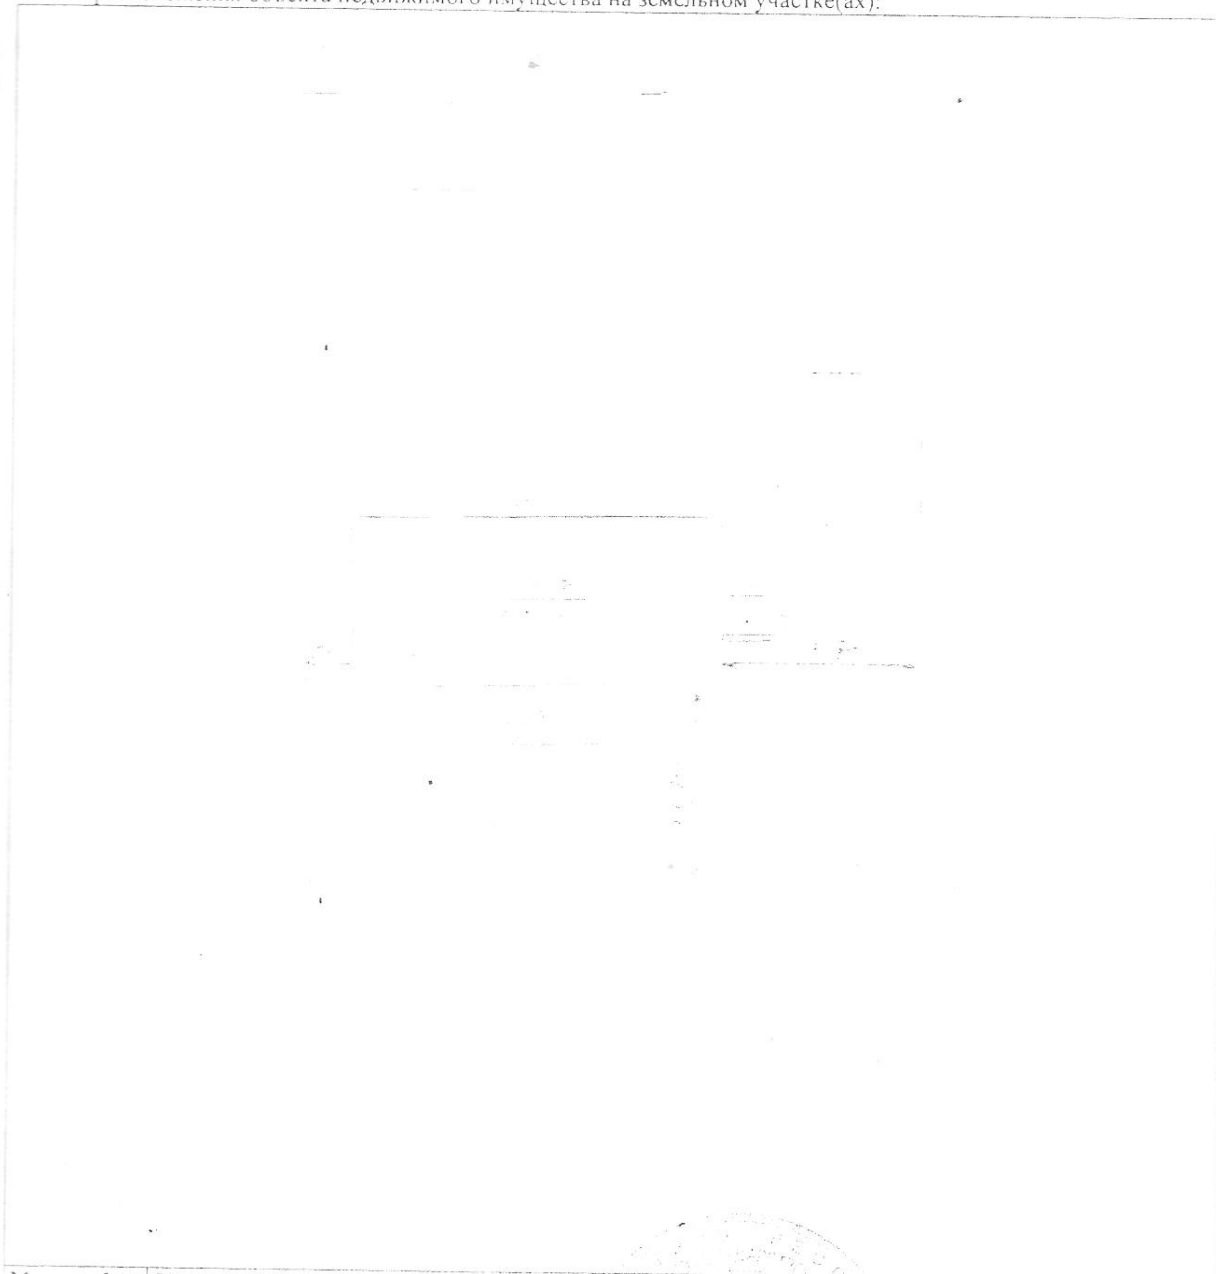

Масштаб 1: 557

Зем. - зав. делами		Е. М. Силкин
(полное наименование должности)	(подпись)	(инициалы, фамилия)

М.П.