

КАДАСТРОВЫЙ ПАСПОРТ

Здания
(вид объекта недвижимого имущества)

Лист №	1	Всего листов:	2
--------	---	---------------	---

"19" марта 2015 г. № 90-02/2015-66781	
Кадастровый номер:	90:22:010310:530
Номер кадастрового квартала:	90:22:010310
Предыдущие номера:	—
Дата внесения номера в государственный кадастр недвижимости:	19.03.2015

Описание объекта недвижимого имущества:

1	Адрес (описание местоположения):	Республика Крым, г Симферополь, ул 1-й Конной Армии, д 86а		
2	Основная характеристика:	площадь (тип)	7858.2 (значение)	кв.м (единица измерения)
3	Назначение:	Нежилое здание		
4	Наименование:	основное		
5	Количество этажей, в том числе подземных этажей:	4, а также подземных 1		
6	Материал наружных стен:	Из прочих материалов		
7	Год ввода в эксплуатацию (завершения строительства):	1979		
8	Кадастровая стоимость (руб.):	—		
9	Кадастровый номер земельного участка (участков), в пределах которого расположен объект недвижимого имущества:	—		
10	Степень готовности объекта незавершенного строительства (%)	—		
11	Кадастровые номера помещений, расположенных в здании или сооружении:	—		
12	Сведения о правах:	—		
13	Сведения о включении в реестр объектов культурного наследия:	—		
14	Особые отметки: Литер А, д.п/А.			
15	Сведения о кадастровых инженерах:	—		
16	Дополнительные сведения:			
	16.1	Кадастровые номера объектов недвижимости, образованных с объектом недвижимости		
	16.2	Кадастровые номера объектов недвижимости, образованных из объекта недвижимости		
	16.3	Кадастровые номера объектов, подлежащих снятию с кадастрового учета		
17	Характер сведений государственного кадастра недвижимости (статус записи об объекте): Сведения об объекте недвижимости имеют статус ранее учтенные			

СПЕЦИАЛИСТ 1 КАТЕГОРИИ	Шипко В В
(полное наименование должности)	(инициалы, фамилия)


М.П.

КАДАСТРОВЫЙ ПАСПОРТ

КП.2

Здания			
(вид объекта недвижимого имущества)			
Лист №	2	Всего листов:	2
"19" марта 2015 г. № 90-02/2015-66781			
Кадастровый номер:	90:22:010310:530		

Схема расположения объекта недвижимого имущества на земельном участке(ах):

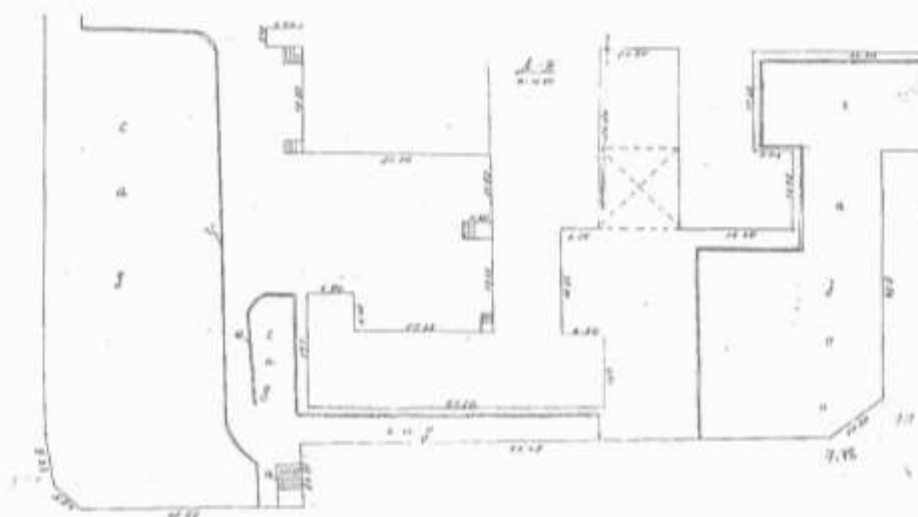

Масштаб 1: 1153

СПЕЦИАЛИСТ 1 КАТЕГОРИИ		Шилова В.И.
(полное наименование должности)	(подпись)	(инициалы, фамилия)

М.П.