ГЕНЕРАЛЬНЫЙ ПЛАН МУНИЦИПАЛЬНОГО ОБРАЗОВАНИЯ БОГАТОВСКОЕ СЕЛЬСКОЕ ПОСЕЛЕНИЕ БЕЛОГОРСКОГО РАЙОНА РЕСПУБЛИКИ КРЫМ

КАРТА ПЛАНИРУЕМОГО РАЗМЕЩЕНИЯ ОБЪЕКТОВ МЕСТНОГО ЗНАЧЕНИЯ
МАСШТАБ 1:10 000

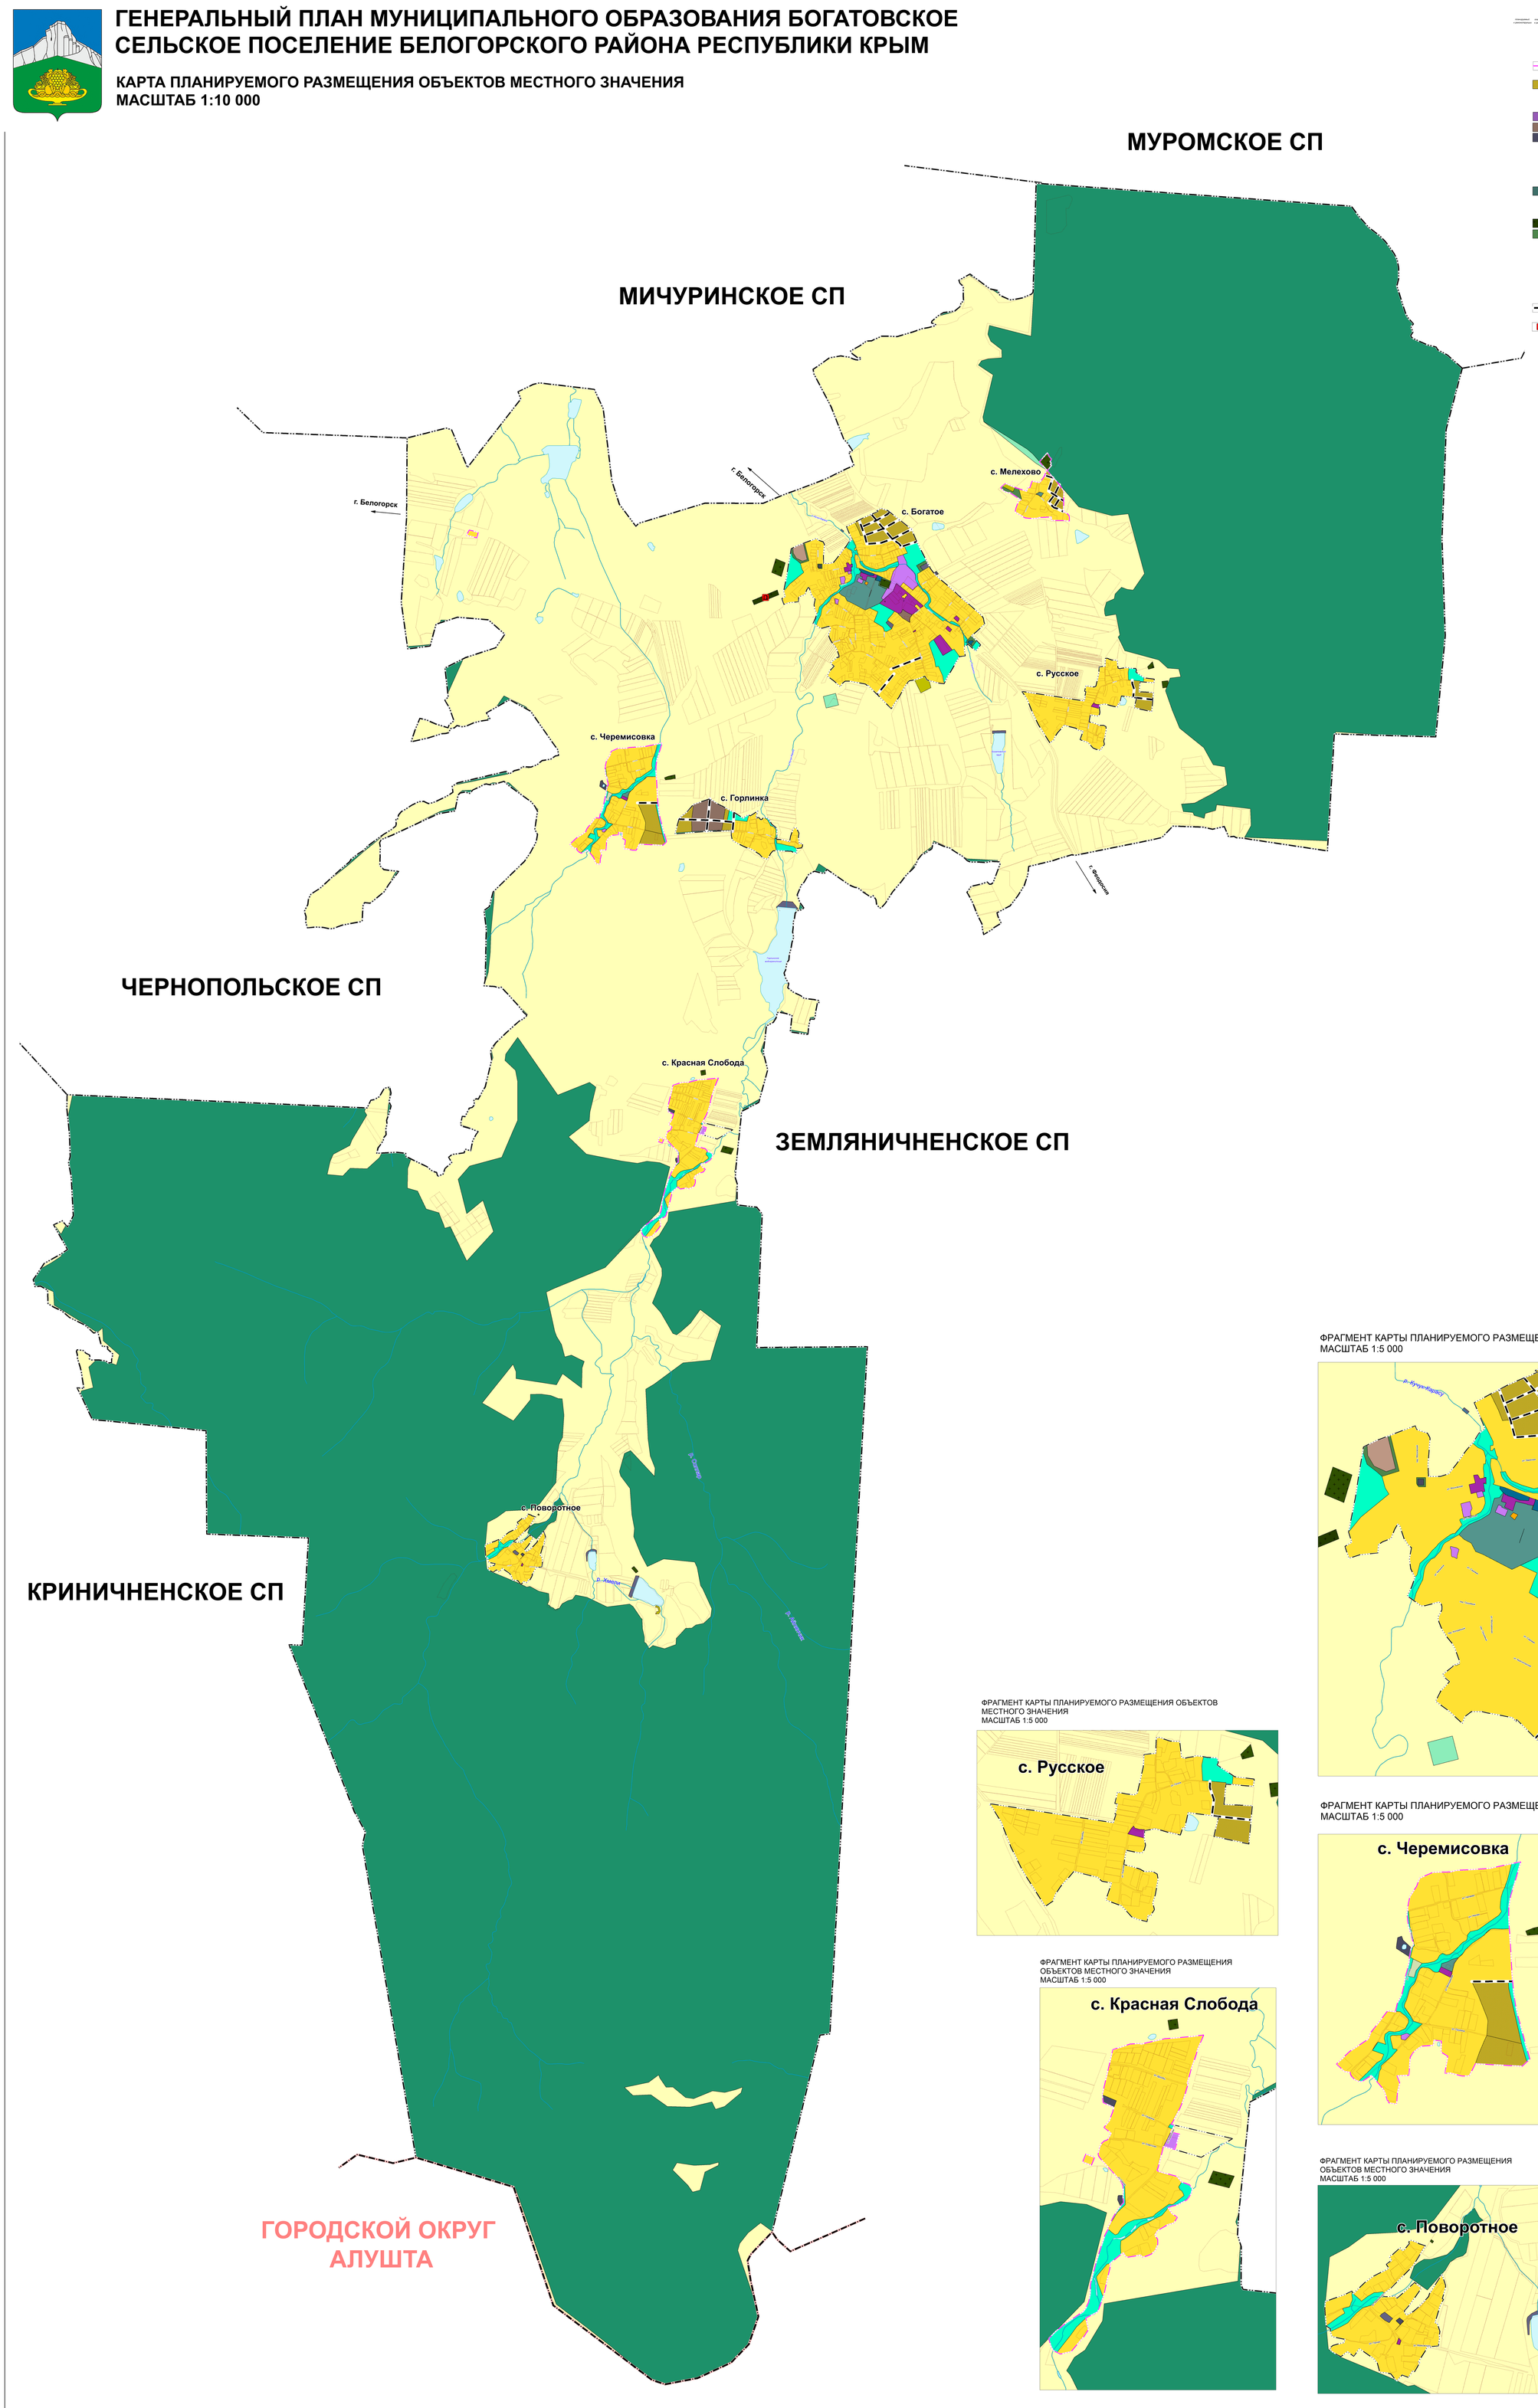

ФРАГМЕНТ КАРТЫ ПЛАНИРУЕМОГО РАЗМЕЩЕНИЯ ОБЪЕКТОВ МЕСТНОГО ЗНАЧЕНИЯ
МАСШТАБ 1:5 000

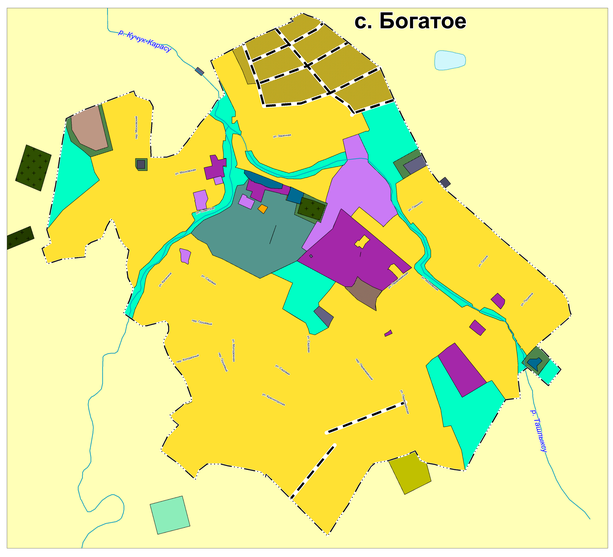

ФРАГМЕНТ КАРТЫ ПЛАНИРУЕМОГО РАЗМЕЩЕНИЯ ОБЪЕКТОВ МЕСТНОГО ЗНАЧЕНИЯ
МАСШТАБ 1:5 000

ФРАГМЕНТ КАРТЫ ПЛАНИРУЕМОГО РАЗМЕЩЕНИЯ ОБЪЕКТОВ МЕСТНОГО ЗНАЧЕНИЯ
МАСШТАБ 1:5 000

						ГВА 1/2021	Заказчик: Администрация Белогорского района Республики Крым
Должность	ФИО	Подпись	Дата				Материал работы не допускает репродукции и быстрого копирования в открытых сетях без согласия Белогорского района Республики Крым для Заказчика. Работа с данными материалами допускается только в пределах, оговоренных Заказчиком. Использование материалов работы в любых целях без согласования с Заказчиком запрещено.
ГИП							Генеральный план муниципального образования богатовское сельское поселение "Карта планируемого размещения объектов местного значения"
Нач. сектора ГиП							
Разработал	Сергеев Ю.С.						
							Стадия: Лист: Листов: 1 : 10 000
							ООО "ГЕОПРОЕКТ" г. Симферополь