ОБЩЕСТВО С ОГРАНИЧЕННОЙ ОТВЕТСТВЕННОСТЬЮ «ВИЗАВИР»
Саморегулируемая организация Ассоциация «Объединение градостроительных проектных организаций»
(Регистрационный номер СРО-П-196-14022018)

Шифр проекта №260923-39-3-ДПС
Заказчик: ООО «СЗ «КЛЕВЕР ПЛЮС»

Внесение изменений в документацию по планировке территории с целью размещения объекта регионального значения «Территория перспективного развития многоквартирной многоэтажной жилой застройки в границах Чистенского, Перовского сельских поселений Симферопольского района и городского округа Симферополь Республики Крым»

Проект планировки территории
Основная (утверждаемая) часть

Раздел 1. Графическая часть
ДПТ-ППТ
Том 1.1

г. Симферополь
2025

ОБЩЕСТВО С ОГРАНИЧЕННОЙ ОТВЕТСТВЕННОСТЬЮ «ВИЗАВИР»

Саморегулируемая организация Ассоциация «Объединение градостроительных проектных организаций»
(Регистрационный номер СРО-П-196-14022018)

Шифр проекта №260923-39-3-ДПС
Заказчик: ООО «СЗ «КЛЕВЕР ПЛЮС»

Внесение изменений в документацию по планировке территории с целью размещения объекта регионального значения «Территория перспективного развития многоквартирной многоэтажной жилой застройки в границах Чистенского, Перовского сельских поселений Симферопольского района и городского округа Симферополь Республики Крым»

Проект планировки территории
Основная (утверждаемая) часть

Раздел 1. Графическая часть
ДПТ-ППТ
Том 1.1

Генеральный директор _____ **Максимова В.И.**

Главный инженер проекта _____ **Шевченко И.В.**

г. Симферополь
2025

СОСТАВ ДОКУМЕНТАЦИИ ПО ПЛАНИРОВКЕ ТЕРРИТОРИИ

Номер тома	Обозначение	Наименование	Примечание
1	2	3	4
1. Проект планировки территории. Основная (утверждаемая) часть			
Том 1.1	260923-39-3-ДПС-ППТ.1.1	Раздел 1. Графическая часть	
Том 1.2	260923-39-3-ДПС-ППТ.1.2	Раздел 2. Текстовая часть	
2. Проект планировки территории. Материалы по обоснованию			
Том 2.1	260923-39-3-ДПС-ППТ.2.1	Раздел 1. Графическая часть	
Том 2.2	260923-39-3-ДПС-ППТ.2.2	Раздел 2. Текстовая часть	
Том 2.3	260923-39-3-ДПС-ППТ.2.3	Раздел 2.1 Инженерные изыскания	
3. **Проект межевания территории. Основная (утверждаемая) часть**			
Том 3.1	260923-39-3-ДПС-ПМТ.3.1	Раздел 1. Графическая часть	
Том 3.2	260923-39-3-ДПС-ПМТ.3.2	Раздел 2. Текстовая часть	
4. **Проект межевания территории. Материалы по обоснованию**			
Том 4.1	260923-39-3-ДПС-ПМТ.4.1	Раздел 1. Графическая часть	
Том 4.2	260923-39-3-ДПС-ПМТ.4.2	Раздел 2. Текстовая часть	

Чертеж планировки территории, М 1:2000

N

Схема расположения листов

1
3 2
4
5

ГЛ-5.4
ГЛ-5.3
О-5.1
2
С-1.1
1
ГЛ-5.2
З-1.5
О-5.2
О-1.6
П-2.1
О-2.6
О-5.4
З-1.6
3
О-5.3
ИТ-1
О-5.5
П-2.11
ГЛ-5.1
ГЛ-5.5
О-1.1
О-1.2
П-2.19
И-1.3
5
З-1.19
О-1.3
З-1.18
4
С-1.2
Ж-1.1
ИТ-2
ИТ-7
О-1.10
7
Ж-4.1
6
С-1.3
8
Ж-4.2
9
П-2.2
О-2.1
10
Ж-4.3
З-1.2
И-1.1
П-2.3
О-1.9
Ж-2.1
11
40
41
42
43

линия совмещения с листом 3

линия совмещения с листом 2

Условные обозначения

- Границы муниципальных образований
- Границы населенных пунктов муниципальных образований Чистенского и Перовского сельских поселений Симферопольского района
- Граница проектирования территории
- Установленные красные линии ранее утвержденной ДПТ, (сущ.)
- Проектируемые красные линии
- Граница зон планируемого размещения объектов капитального строительства
- Границы планируемых элементов планировочной структуры
- Ж-4.2 — Номер зоны
- 8 — Номер урбанблока

Зоны и территории

- Зона индивидуальной жилой застройки (Ж - 1)
- Зона многоквартирной жилой застройки (малоэтажная, среднеэтажная) (Ж - 2)
- Зона индивидуальной и блокированной жилой застройки (Ж-3)
- Зона многоквартирной жилой застройки (многоэтажная) (Ж - 4)
- Зона учебно-образовательного назначения (О - 2)
- Зона учебно-воспитательного назначения (О - 2)
- Зона образовательно-воспитательного назначения (О - 2)
- Зона делового, общественного и коммерческого назначения, объектов культуры (О - 1)
- Зона общественно-делового назначения многофункциональной застройки (О - 5)
- Зона лечебно оздоровительного назначения (О - 3)
- Зона природно-рекреационного назначения (ГЛ)
- Зона зеленых насаждений (З)
- Коммунально-складская зона (П - 2)
- Зона объектов инженерной и транспортной инфраструктуры (ИТ)
- Зона объектов автомобильного траспорта (П - 2)
- Иная зона (И)
- Зона железнодорожного транспорта (Т - 1)
- Пешеходная зона
- Зона объектов придорожного сервиса (ПС-1)
- Зона спортивного назначения (С - 1)
- Территория, освоение которой планируется в рамках комплексного развития территории, согласно постановлению администрации города Симферополя Республики Крым от 30.07.2025 № 3120
- Планируемая территория, освоение которой планируется в рамках комплексного развития территории

Согласовано:

Инв. № подл. | Подпись и дата | Взам. инв. №

Изм.	Кол.уч.	Лист	N док.	Подп.	Дата
Директор		МаксимоваВ.И.			2025
ГИП		Шевченко И.В.			2025
ГАП		МаксимоваВ.И.			2025
Выполнил		Чубова О.Л.			2025

260923-39-3-ДПС

Внесение изменений в документацию по планировке территории с целью размещения объекта регионального значения «Территория перспективного развития многоквартирной многоэтажной жилой застройки в границах Чистенского, Перовского сельских поселений Симферопольского района и городского округа Симферополь Республики Крым»

Основная (утверждаемая) часть

Стадия	Лист	Листов
ППТ	1	10

Чертеж планировки территории, М 1:2000.

ООО "Визавир"

Чертеж планировки территории,
М 1:2000

линия совмещения с листом 1

линия совмещения с листом 3



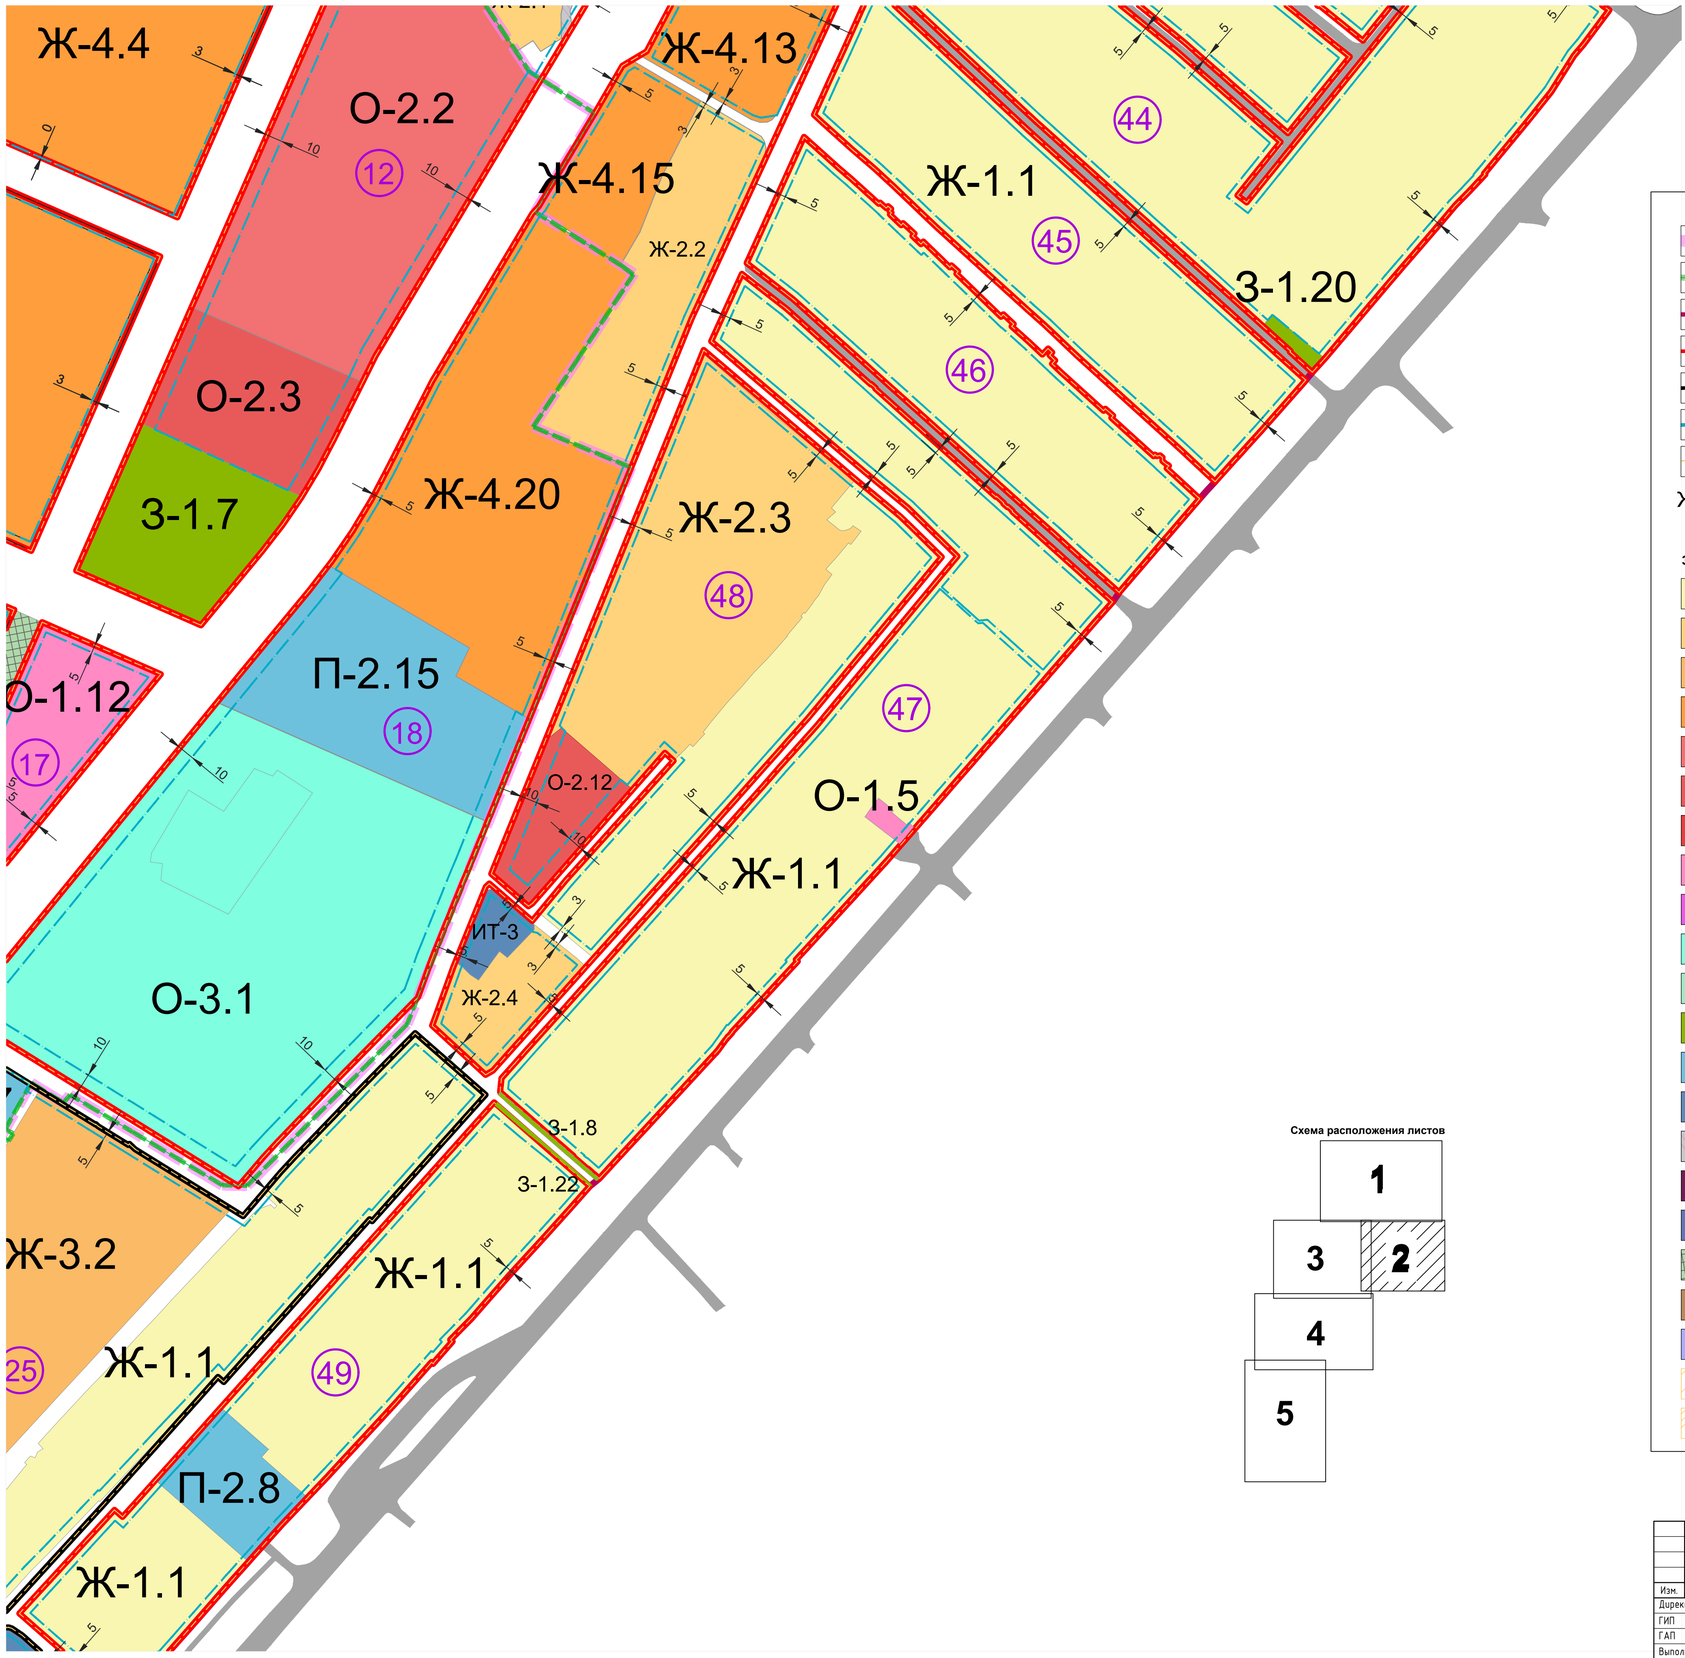


Схема расположения листов

Условные обозначения

- Границы муниципальных образований
- Границы населенных пунктов муниципальных образований Чистенского и Перовского сельских поселений Симферопольского района
- Граница проектирования территории
- Установленные красные линии ранее утвержденной ДПТ, (сущ.)
- Проектируемые красные линии
- Граница зон планируемого размещения объектов капитального строительства
- Границы планируемых элементов планировочной структуры
- Ж-4.2 — Номер зоны
- 8 — Номер урбанблока

Зоны и территории

- Зона индивидуальной жилой застройки (Ж - 1)
- Зона многоквартирной жилой застройки (малоэтажная, среднеэтажная) (Ж - 2)
- Зона индивидуальной и блокированной жилой застройки (Ж-3)
- Зона многоквартирной жилой застройки (многоэтажная) (Ж - 4)
- Зона учебно-образовательного назначения (О - 2)
- Зона учебно-воспитательного назначения (О - 2)
- Зона образовательно-воспитательного назначения (О - 2)
- Зона делового, общественного и коммерческого назначения, объектов культуры (О - 1)
- Зона общественно-делового назначения многофункциональной застройки (О - 5)
- Зона лечебно оздоровительного назначения (О - 3)
- Зона природно-рекреационного назначения (ГЛ)
- Зона зеленых насаждений (З)
- Коммунально-складская зона (П - 2)
- Зона объектов инженерной и транспортной инфраструктуры (ИТ)
- Зона объектов автомобильного траспорта (П - 2)
- Иная зона (И)
- Зона железнодорожного транспорта (Т - 1)
- Пешеходная зона
- Зона объектов придорожного сервиса (ПС-1)
- Зона спортивного назначения (С - 1)
- Территория, освоение которой планируется в рамках комплексного развития территории, согласно постановлению администрации города Симферополя Республики Крым от 30.07.2025 № 3120
- Планируемая территория, освоение которой планируется в рамках комплексного развития территории

Согласовано:

Взам. инв. №

Подпись и дата

Инв. № подл.

Изм.	Кол.уч.	Лист	N док.	Подп.	Дата
Директор		МаксимоваВ.И.			2025
ГИП		Шевченко И.В.			2025
ГАП		МаксимоваВ.И.			2025
Выполнил		Чубова О.Л.			2025

260923-39-3-ДПС

Внесение изменений в документацию по планировке территории с целью размещения объекта регионального значения «Территория перспективного развития многоквартирной многоэтажной жилой застройки в границах Чистенского, Перовского сельских поселений Симферопольского района и городского округа Симферополь Республики Крым»

Стадия	Лист	Листов
ППТ	2	10

Основная (утверждаемая) часть

Чертеж планировки территории, М 1:2000.

ООО "Визавир"

Чертеж планировки территории, М 1:2000


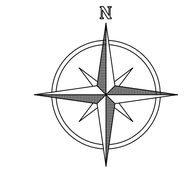


Схема расположения листов

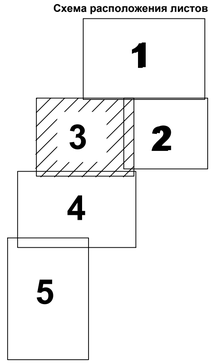

линия совмещения с листом 1

Условные обозначения

- Границы муниципальных образований
- Границы населенных пунктов муниципальных образований Чистенского и Перовского сельских поселений Симферопольского района
- Граница проектирования территории
- Установленные красные линии ранее утвержденной ДПТ, (сущ.)
- Проектируемые красные линии
- Граница зон планируемого размещения объектов капитального строительства
- Границы планируемых элементов планировочной структуры
- Ж-4.2 — Номер зоны
- 8 — Номер урбанблока

Зоны и территории

- Зона индивидуальной жилой застройки (Ж - 1)
- Зона многоквартирной жилой застройки (малоэтажная, среднеэтажная) (Ж - 2)
- Зона индивидуальной и блокированной жилой застройки (Ж-3)
- Зона многоквартирной жилой застройки (многоэтажная) (Ж - 4)
- Зона учебно-образовательного назначения (О - 2)
- Зона учебно-воспитательного назначения (О - 2)
- Зона образовательно-воспитательного назначения (О - 2)
- Зона делового, общественного и коммерческого назначения, объектов культуры (О - 1)
- Зона общественно-делового назначения многофункциональной застройки (О - 5)
- Зона лечебно оздоровительного назначения (О - 3)
- Зона природно-рекреационного назначения (ГЛ)
- Зона зеленых насаждений (З)
- Коммунально-складская зона (П - 2)
- Зона объектов инженерной и транспортной инфраструктуры (ИТ)
- Зона объектов автомобильного траспорта (П - 2)
- Иная зона (И)
- Зона железнодорожного транспорта (Т - 1)
- Пешеходная зона
- Зона объектов придорожного сервиса (ПС-1)
- Зона спортивного назначения (С - 1)
- Территория, освоение которой планируется в рамках комплексного развития территории, согласно постановлению администрации города Симферополя Республики Крым от 30.07.2025 № 3120
- Планируемая территория, освоение которой планируется в рамках комплексного развития территории

линия совмещения с листом 2

линия совмещения с листом 4

Согласовано

Взам. инв. №

Подпись и дата

Инв. № подл.

Изм.	Кол.уч.	Лист	N док.	Подп.	Дата
Директор		МаксимоваВ.И.			2025
ГИП		Шевченко И.В.			2025
ГАП		МаксимоваВ.И.			2025
Выполнил		Чудова О.Л.			2025

260923-39-3-ДПС

Внесение изменений в документацию по планировке территории с целью размещения объекта регионального значения «Территория перспективного развития многоквартирной многоэтажной жилой застройки в границах Чистенского, Перовского сельских поселений Симферопольского района и городского округа Симферополь Республики Крым»

Стадия	Лист	Листов
ППТ	3	10


Основная (утверждаемая) часть

Чертеж планировки территории, М 1:2000.

ООО "Визавир"

Чертеж планировки территории, М 1:2000

линия совмещения с листом 3

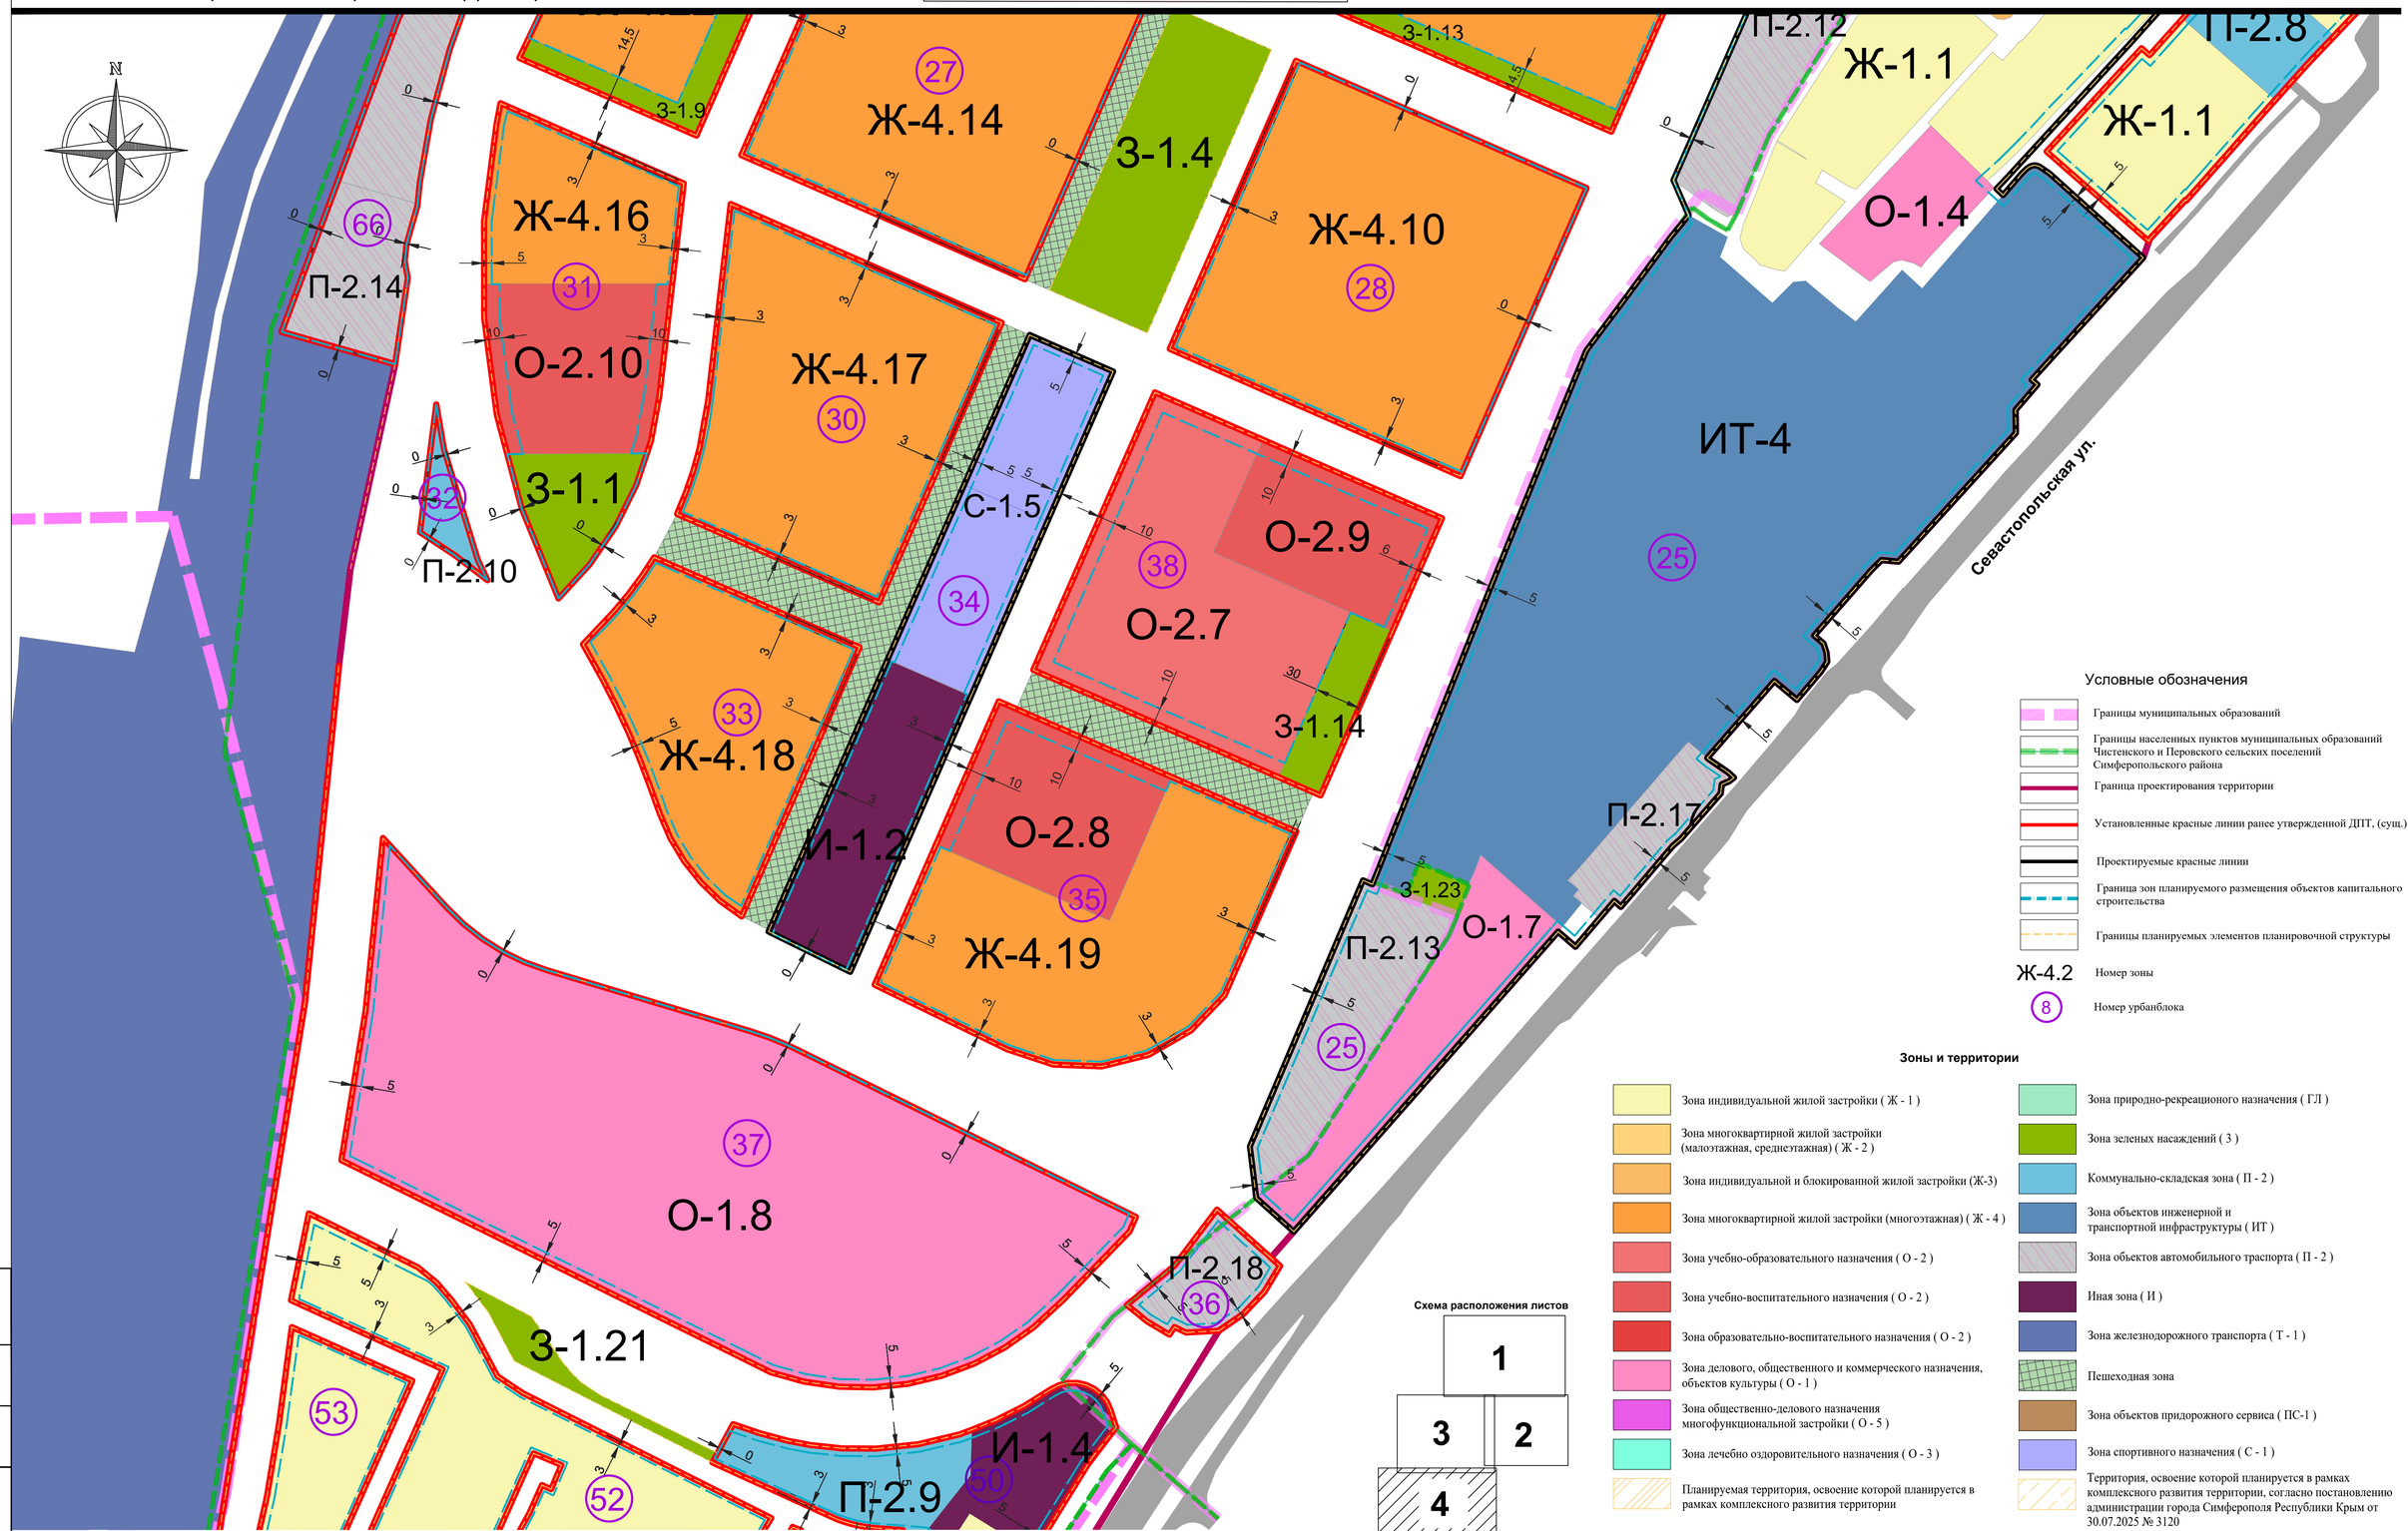

линия совмещения с листом 5

Схема расположения листов

Условные обозначения

- Границы муниципальных образований
- Границы населенных пунктов муниципальных образований Чистенского и Перовского сельских поселений Симферопольского района
- Граница проектирования территории
- Установленные красные линии ранее утвержденной ДПТ, (сущ.)
- Проектируемые красные линии
- Граница зон планируемого размещения объектов капитального строительства
- Границы планируемых элементов планировочной структуры
- Ж-4.2 — Номер зоны
- 8 — Номер урбанблока

Зоны и территории

- Зона индивидуальной жилой застройки (Ж - 1)
- Зона многоквартирной жилой застройки (малоэтажная, среднеэтажная) (Ж - 2)
- Зона индивидуальной и блокированной жилой застройки (Ж-3)
- Зона многоквартирной жилой застройки (многоэтажная) (Ж - 4)
- Зона учебно-образовательного назначения (О - 2)
- Зона учебно-воспитательного назначения (О - 2)
- Зона образовательно-воспитательного назначения (О - 2)
- Зона делового, общественного и коммерческого назначения, объектов культуры (О - 1)
- Зона общественно-делового назначения многофункциональной застройки (О - 5)
- Зона лечебно оздоровительного назначения (О - 3)
- Планируемая территория, освоение которой планируется в рамках комплексного развития территории
- Зона природно-рекреационного назначения (ГЛ)
- Зона зеленых насаждений (З)
- Коммунально-складская зона (П - 2)
- Зона объектов инженерной и транспортной инфраструктуры (ИТ)
- Зона объектов автомобильного траспорта (П - 2)
- Иная зона (И)
- Зона железнодорожного транспорта (Т - 1)
- Пешеходная зона
- Зона объектов придорожного сервиса (ПС-1)
- Зона спортивного назначения (С - 1)
- Территория, освоение которой планируется в рамках комплексного развития территории, согласно постановлению администрации города Симферополя Республики Крым от 30.07.2025 № 3120

Согласовано:

Инв. № подл. | Подпись и дата | Взам. инв. №

260923-39-3-ДПС

Внесение изменений в документацию по планировке территории с целью размещения объекта регионального значения «Территория перспективного развития многоквартирной многоэтажной жилой застройки в границах Чистенского, Перовского сельских поселений Симферопольского района и городского округа Симферополь Республики Крым»

Изм.	Кол.уч.	Лист	N док.	Подп.	Дата
Директор		МаксимоваВ.И.			2025
ГИП		Шевченко И.В.			2025
ГАП		МаксимоваВ.И.			2025
Выполнил		Чубова О.Л.			2025

Основная (утверждаемая) часть

Стадия	Лист	Листов
ППТ	4	10

Чертеж планировки территории, М 1:2000


ООО "Визавир"

Чертеж планировки территории, М 1:2000

линия совмещения с листом 4

Схема расположения листов



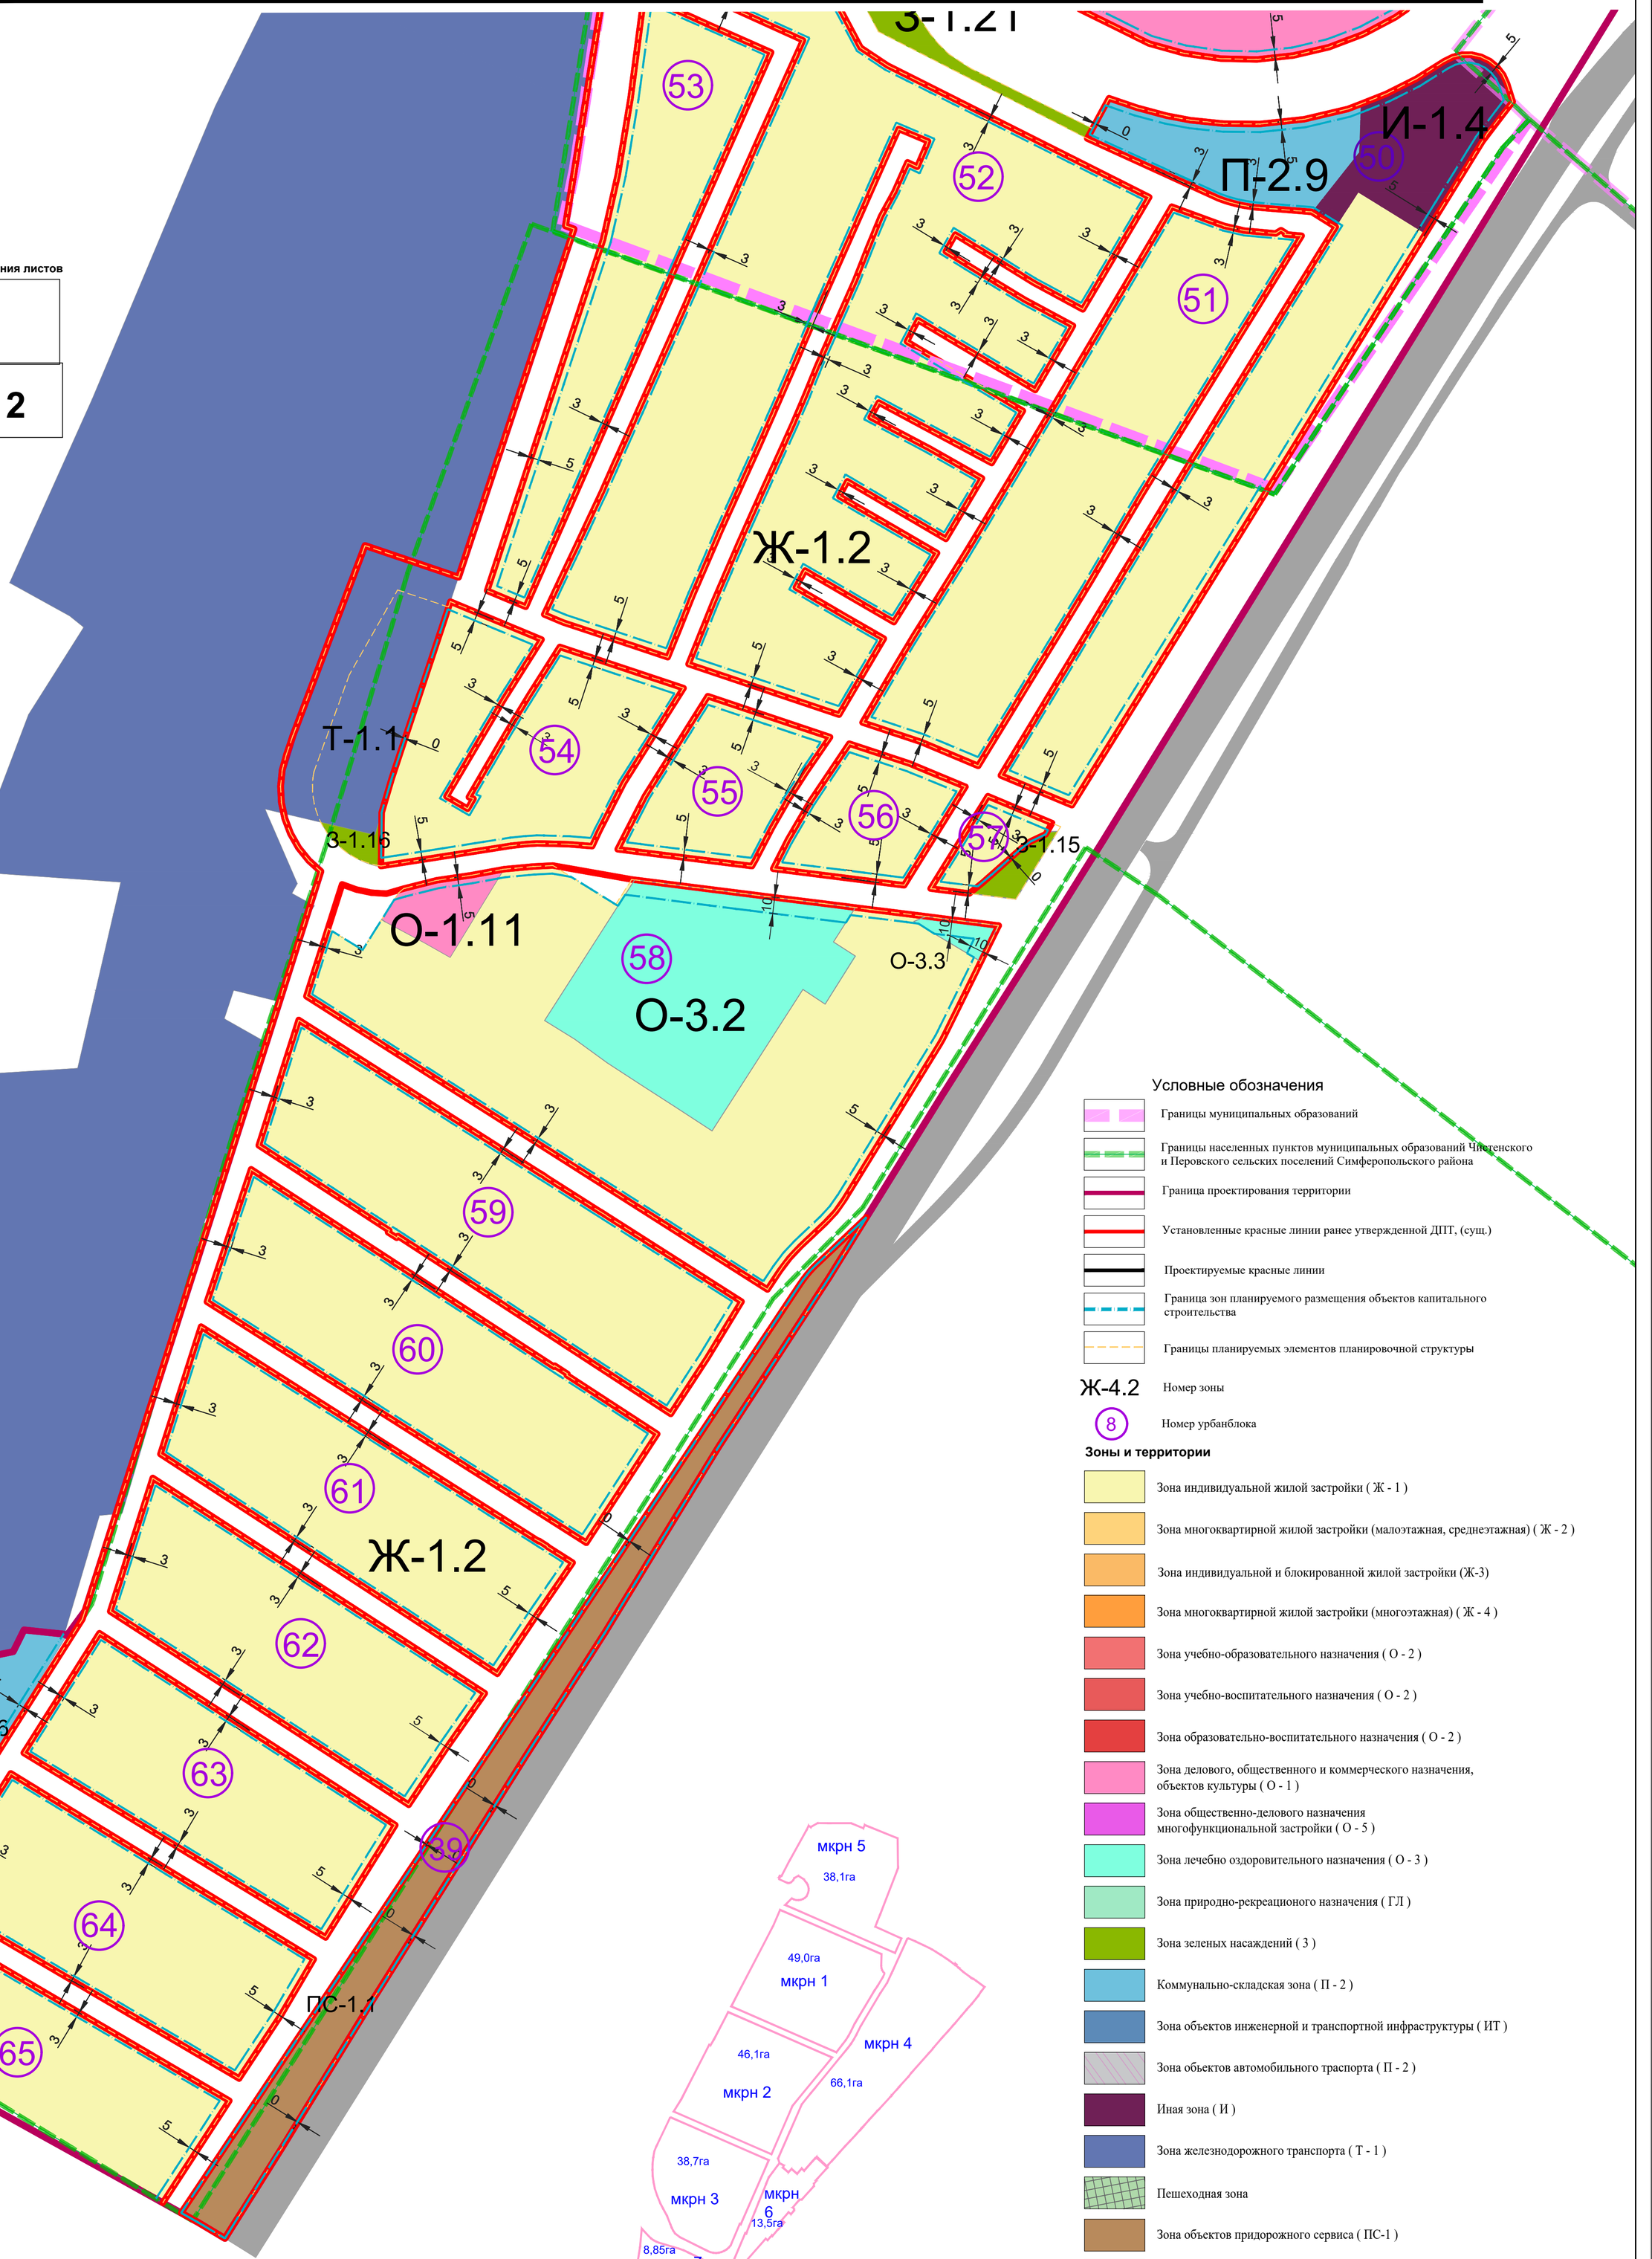

Условные обозначения

- Границы муниципальных образований
- Границы населенных пунктов муниципальных образований Чистенского и Перовского сельских поселений Симферопольского района
- Граница проектирования территории
- Установленные красные линии ранее утвержденной ДПТ, (сущ.)
- Проектируемые красные линии
- Граница зон планируемого размещения объектов капитального строительства
- Границы планируемых элементов планировочной структуры
- Ж-4.2 — Номер зоны
- 8 — Номер урбанблока

Зоны и территории

- Зона индивидуальной жилой застройки (Ж - 1)
- Зона многоквартирной жилой застройки (малоэтажная, среднеэтажная) (Ж - 2)
- Зона индивидуальной и блокированной жилой застройки (Ж-3)
- Зона многоквартирной жилой застройки (многоэтажная) (Ж - 4)
- Зона учебно-образовательного назначения (О - 2)
- Зона учебно-воспитательного назначения (О - 2)
- Зона образовательно-воспитательного назначения (О - 2)
- Зона делового, общественного и коммерческого назначения, объектов культуры (О - 1)
- Зона общественно-делового назначения многофункциональной застройки (О - 5)
- Зона лечебно оздоровительного назначения (О - 3)
- Зона природно-рекреационого назначения (ГЛ)
- Зона зеленых насаждений (З)
- Коммунально-складская зона (П - 2)
- Зона объектов инженерной и транспортной инфраструктуры (ИТ)
- Зона объектов автомобильного траспорта (П - 2)
- Иная зона (И)
- Зона железнодорожного транспорта (Т - 1)
- Пешеходная зона
- Зона объектов придорожного сервиса (ПС-1)
- Зона спортивного назначения (С - 1)
- Территория, освоение которой планируется в рамках комплексного развития территории, согласно постановлению администрации города Симферополя Республики Крым от 30.07.2025 № 3120
- Планируемая территория, освоение которой планируется в рамках комплексного развития территории

						260923-39-3-ДПС	
						Внесение изменений в документацию по планировке территории с целью размещения объекта регионального значения «Территория перспективного развития многоквартирной многоэтажной жилой застройки в границах Чистенского, Перовского сельских поселений Симферопольского района и городского округа Симферополь Республики Крым»	
Изм.	Кол.уч.	Лист	N док.	Подп.	Дата		
Директор		МаксимоваВ.И.			2025	Основная (утверждаемая) часть	Стадия: ППТ; Лист: 5; Листов: 10
ГИП		Шевченко И.В.			2025		
ГАП		МаксимоваВ.И.			2025		
Выполнил		Чубова О.Л.			2025	Чертеж планировки территории, М 1:2000	ООО “Визавир”

Согласовано:

Взам. инв. №


Подпись и дата

Инв. № подл.

Разбивочный чертеж красных линий, М 1:2000



Схема расположения листов

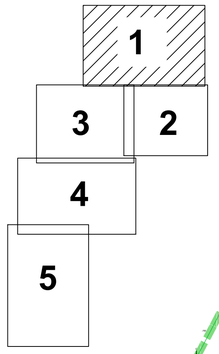

Условные обозначения:

- Граница территории проектирования
- Граница населенных пунктов муниципальных образований Чистенского и Перовского сельских поселений Симферопольского района
- Установленные красные линии ранее утвержденной ДПТ, (сущ.)
- Отменяемые красные линии
- Устанавливаемые красные линии, (проектные)
- Линии отступа от красных линий в целях определения мест допустимого размещения зданий, строений, сооружений
- 34 - Характерные точки проектируемых красных линий
- (1) - Номера кварталов

линия совмещения с листом 3

линия совмещения с листом 2

* Примечание: координаты характерных точек красных линий приведены в Томе 1.2 Раздел 2 Текстовая часть ДПТ-ППТ и Томе 3.2 Раздел 2 Текстовая часть ДПТ-ПМТ.

						260923-39-3-ДПС	
						Внесение изменений в документацию по планировке территории с целью размещения объекта регионального значения «Территория перспективного развития многоквартирной многоэтажной жилой застройки в границах Чистенского, Перовского сельских поселений Симферопольского района и городского округа Симферополь Республики Крым»	
Изм.	Кол.уч.	Лист	N док.	Подп.	Дата		
Директор		Максимова В.И.			2025	Основная (утверждаемая) часть	Стадия: ППТ; Лист: 6; Листов: 11
ГИП		Шевченко И.В.			2025		
ГАП		Максимова В.И.			2025		
Выполнил		Чубова О.Л.			2025	Разбивочный чертеж красных линий, М 1:2000.	ООО "Визавир"


Согласовано:

Инв. № подл. | Подпись и дата | Взам. инв. №

Разбивочный чертеж красных линий, М 1:2000

линия совмещения с листом 1

линия совмещения с листом 3

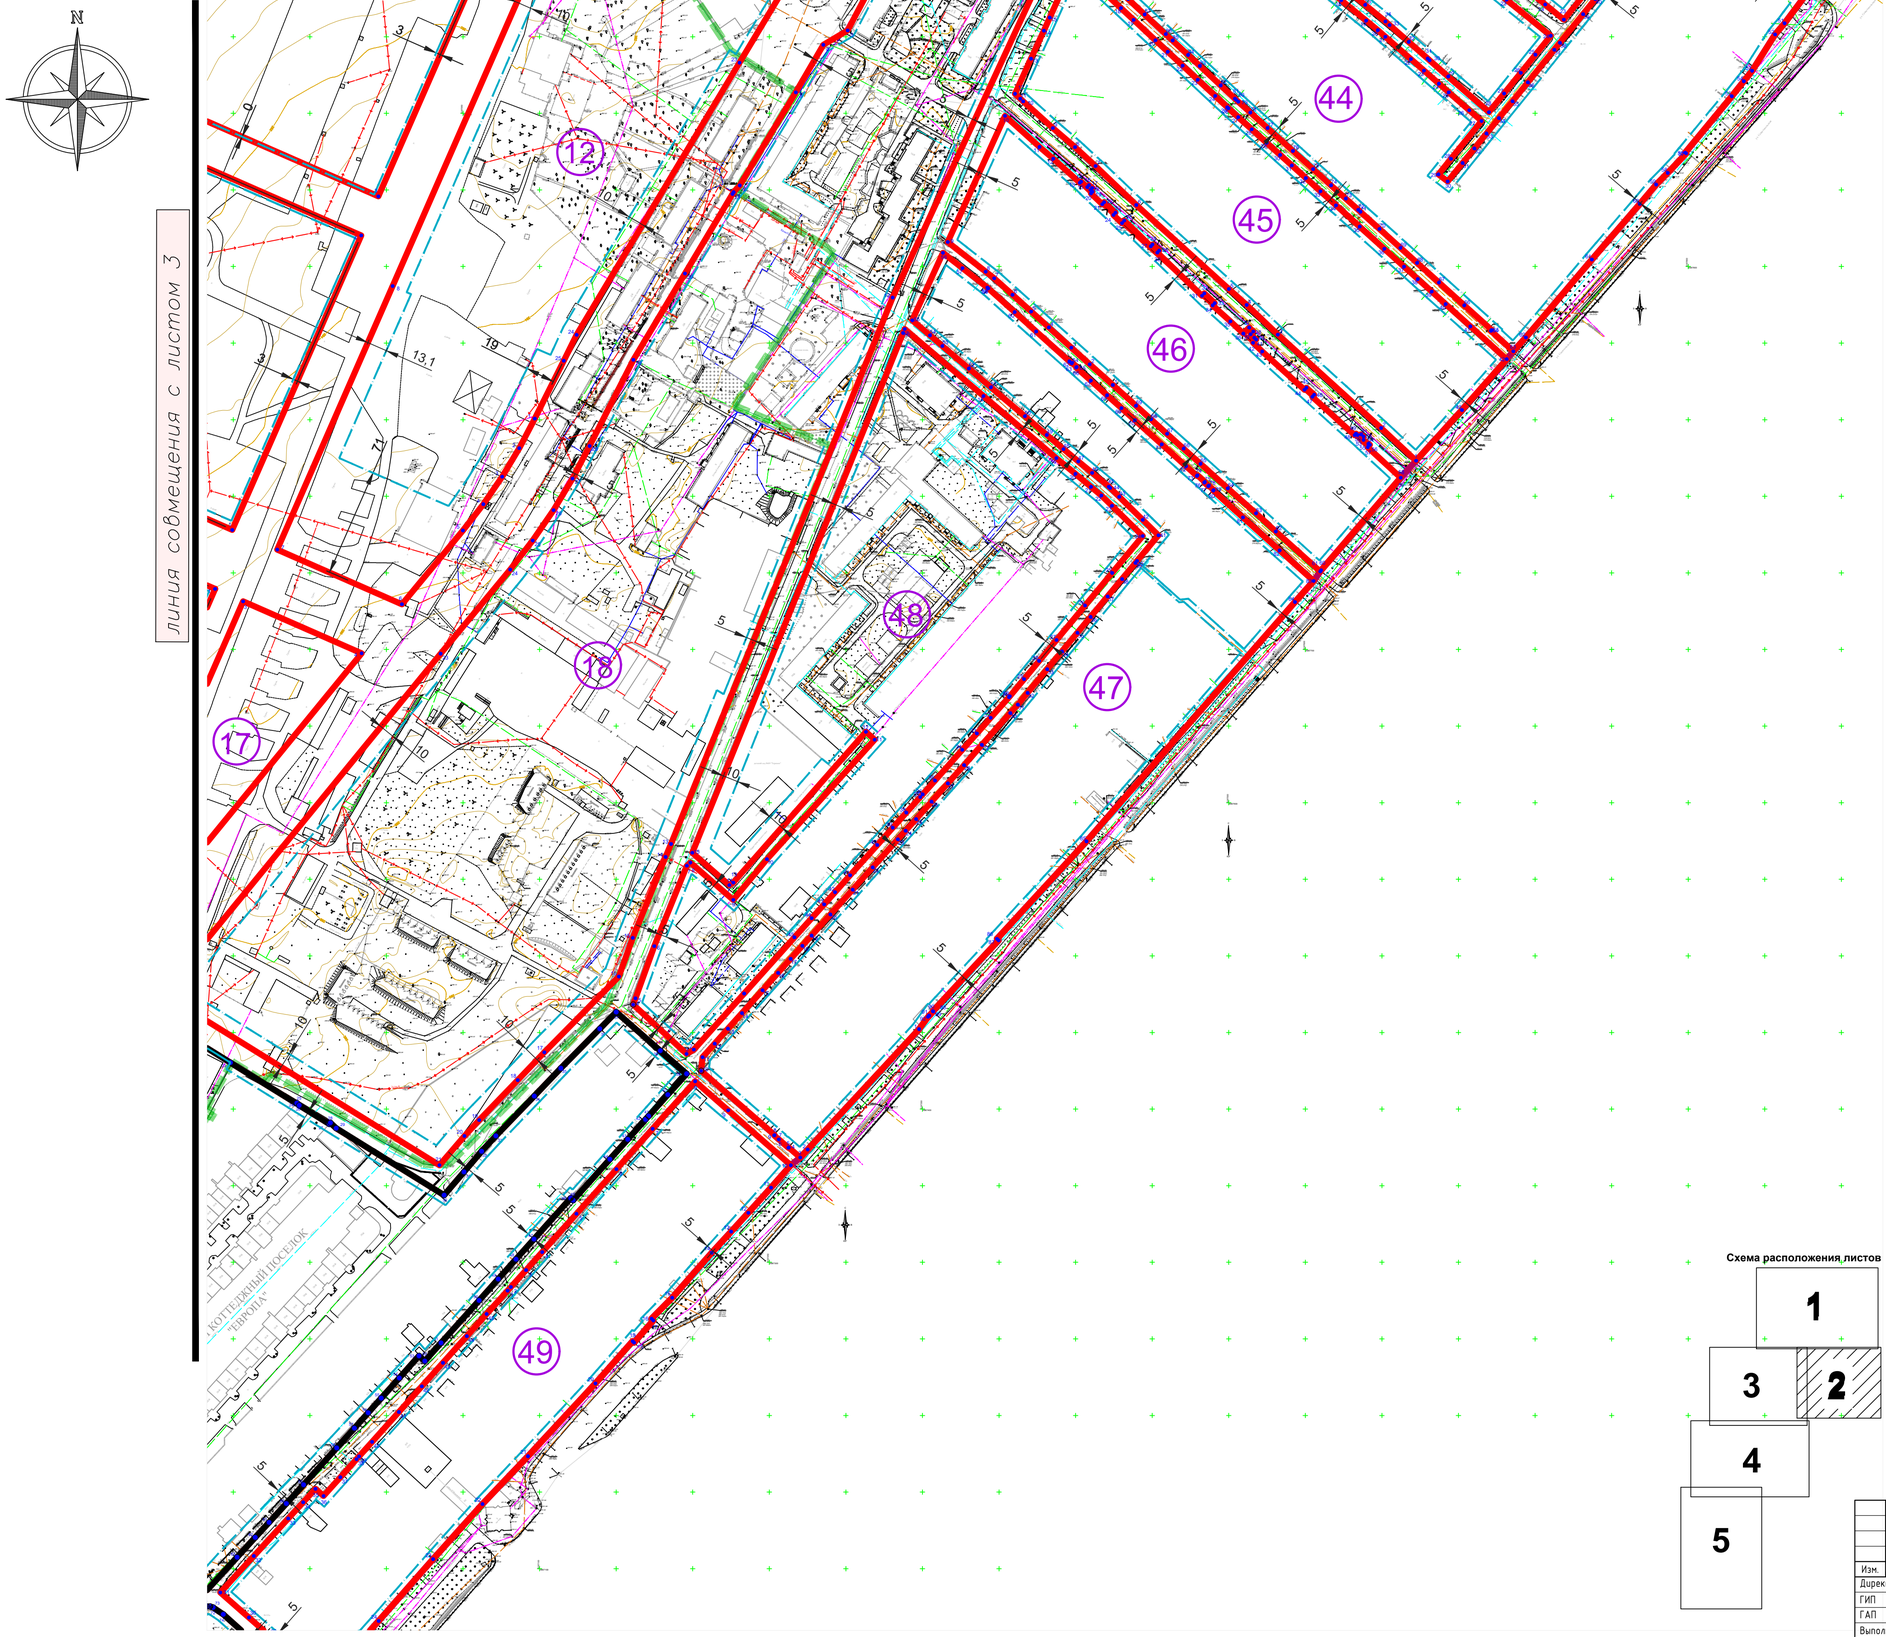

Условные обозначения:

- Граница территории проектирования
- Граница населенных пунктов муниципальных образований Чистенского и Перовского сельских поселений Симферопольского района
- Установленные красные линии ранее утвержденной ДПТ, (суш.)
- Отменяемые красные линии
- Устанавливаемые красные линии, (проектные)
- Линии отступа от красных линий в целях определения мест допустимого размещения зданий, строений, сооружений
- 34 — Характерные точки проектируемых красных линий
- 1 — Номера кварталов

Схема расположения листов

* Примечание: координаты характерных точек красных линий приведены в Томе 1.2 Раздел 2 Текстовая часть ДПТ-ППТ и Томе 3.2 Раздел 2 Текстовая часть ДПТ-ПМТ.

Согласовано:


Инв. № подл. | Подпись и дата | Взам. инв. №

Изм.	Кол.уч.	Лист	N док.	Подп.	Дата	260923-39-3-ДПС			
						Внесение изменений в документацию по планировке территории с целью размещения объекта регионального значения «Территория перспективного развития многоквартирной многоэтажной жилой застройки в границах Чистенского, Перовского сельских поселений Симферопольского района и городского округа Симферополь Республики Крым»			
Директор			Максимова В.И.		2024				
ГИП			Шевченко И.В.		2024	Основная (утверждаемая) часть	Стадия	Лист	Листов
ГАП			Максимова В.И.		2024		ППТ	7	11
Выполнил			Чубова О.Л.		2024	Разбивочный чертеж красных линий, М 1:2000.	ООО "Визавир"		

Разбивочный чертеж красных линий, М 1:2000



Схема расположения листов

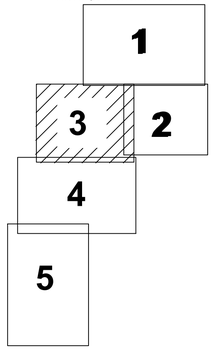

линия совмещения с листом 1

линия совмещения с листом 2

Условные обозначения:

- Граница территории проектирования
- Граница населенных пунктов муниципальных образований Чистенского и Перовского сельских поселений Симферопольского района
- Установленные красные линии ранее утвержденной ДПТ, (сущ.)
- Отменяемые красные линии
- Устанавливаемые красные линии, (проектные)
- Линии отступа от красных линий в целях определения мест допустимого размещения зданий, строений, сооружений
- 34 — Характерные точки проектируемых красных линий
- 1 — Номера кварталов

* Примечание: координаты характерных точек красных линий приведены в Томе 1.2 Раздел 2 Текстовая часть ДПТ-ППТ и Томе 3.2 Раздел 2 Текстовая часть ДПТ-ПМТ.

линия совмещения с листом 4

Согласовано:

Инв. № подл. | Подпись и дата | Взам. инв. №

Изм.	Кол.уч.	Лист	N док.	Подп.	Дата
Директор		МаксимоваВ.И.			2024
ГИП		Шевченко И.В.			2024
ГАП		МаксимоваВ.И.			2024
Выполнил		Чубова О.Л.			2024

260923-39-3-ДПС

Внесение изменений в документацию по планировке территории с целью размещения объекта регионального значения «Территория перспективного развития многоквартирной многоэтажной жилой застройки в границах Чистенского, Перовского сельских поселений Симферопольского района и городского округа Симферополь Республики Крым»

Стадия	Лист	Листов
ППТ	8	11


Основная (утверждаемая) часть

Разбивочный чертеж красных линий, М 1:2000.

ООО "Визавир"

Разбивочный чертеж красных линий, М 1:2000

линия совмещения с листом 3

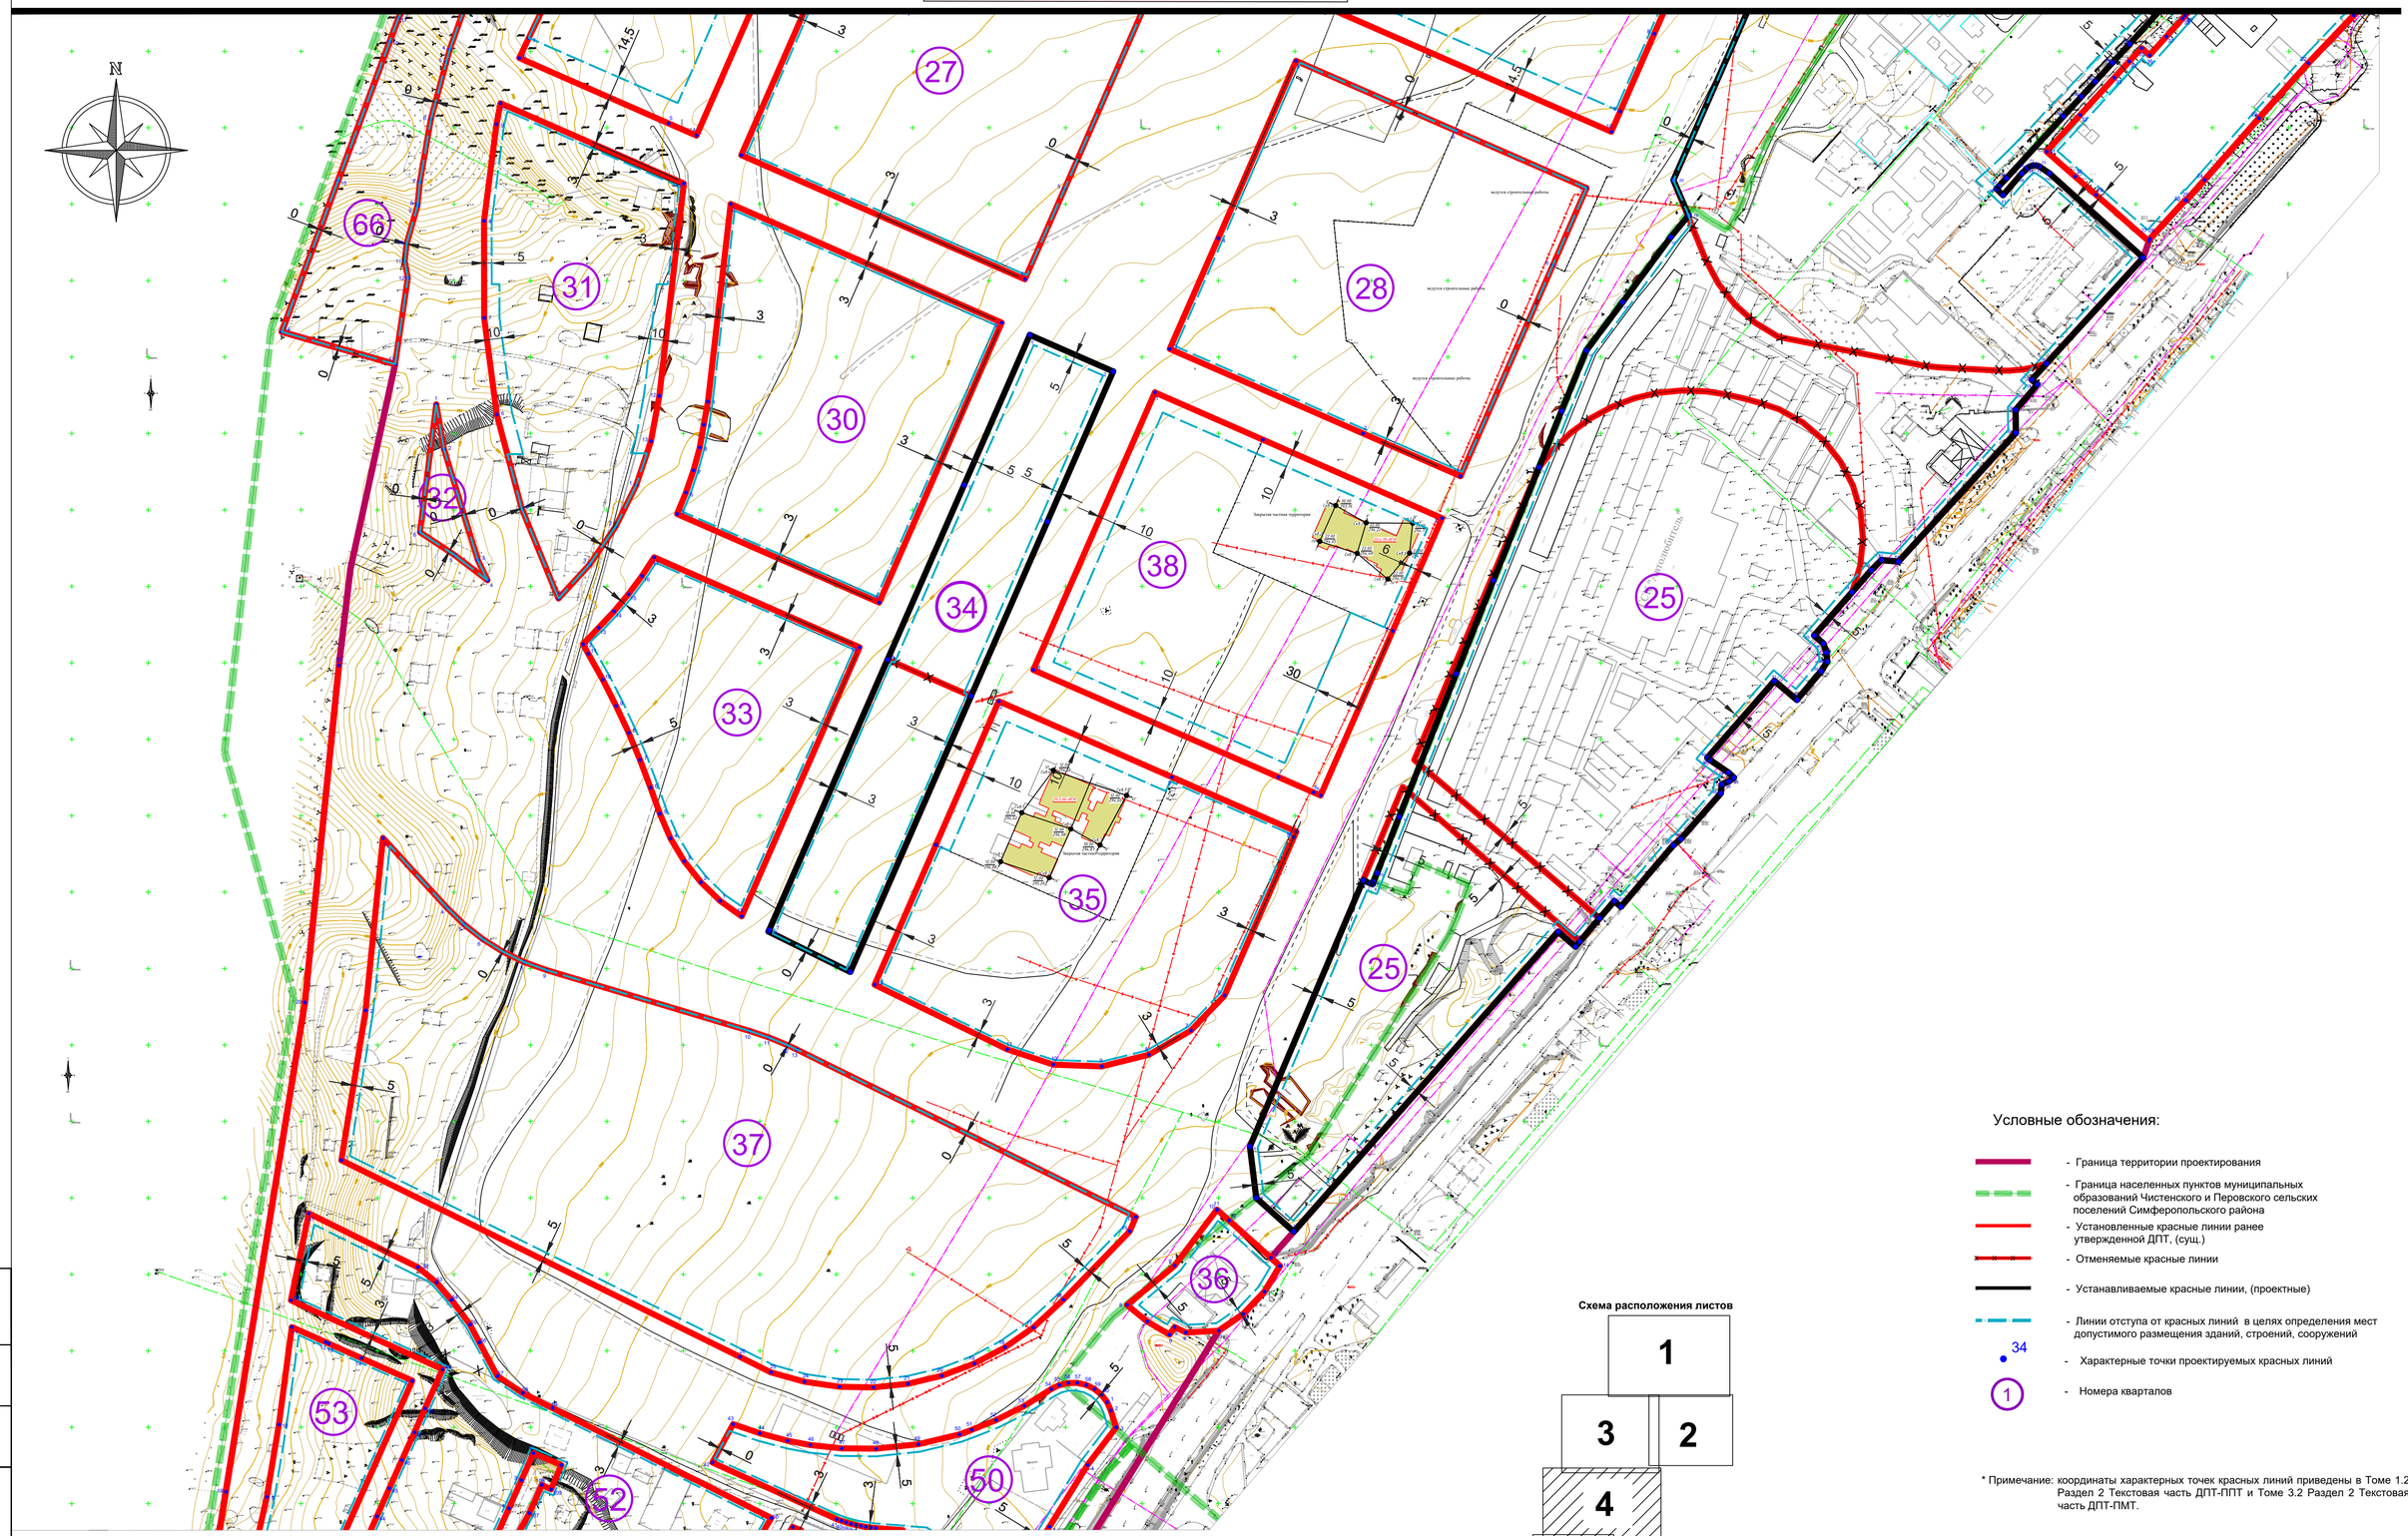

линия совмещения с листом 5

Условные обозначения:

- Граница территории проектирования
- Граница населенных пунктов муниципальных образований Чистенского и Перовского сельских поселений Симферопольского района
- Установленные красные линии ранее утвержденной ДПТ, (сущ.)
- Отменяемые красные линии
- Устанавливаемые красные линии, (проектные)
- Линии отступа от красных линий в целях определения мест допустимого размещения зданий, строений, сооружений
- 34 — Характерные точки проектируемых красных линий
- (1) — Номера кварталов

Схема расположения листов

* Примечание: координаты характерных точек красных линий приведены в Томе 1.2 Раздел 2 Текстовая часть ДПТ-ППТ и Томе 3.2 Раздел 2 Текстовая часть ДПТ-ПМТ.

Согласовано

Взам. инв. №

Подпись и дата

Инв. № подл.

Изм.	Кол.уч.	Лист	N док.	Подп.	Дата
Директор		Максимова В.И.			2024
ГИП		Шевченко И.В.			2024
ГАП		Максимова В.И.			2024
Выполнил		Чубова О.Л.			2024

260923-39-3-ДПС

Внесение изменений в документацию по планировке территории с целью размещения объекта регионального значения «Территория перспективного развития многоквартирной многоэтажной жилой застройки в границах Чистенского, Перовского сельских поселений Симферопольского района и городского округа Симферополь Республики Крым»

Стадия	Лист	Листов
ППТ	9	11


Основная (утверждаемая) часть

Разбивочный чертеж красных линий, М 1:2000.

ООО "Визавир"

Разбивочный чертеж красных линий, М 1:2000

линия совмещения с листом 4

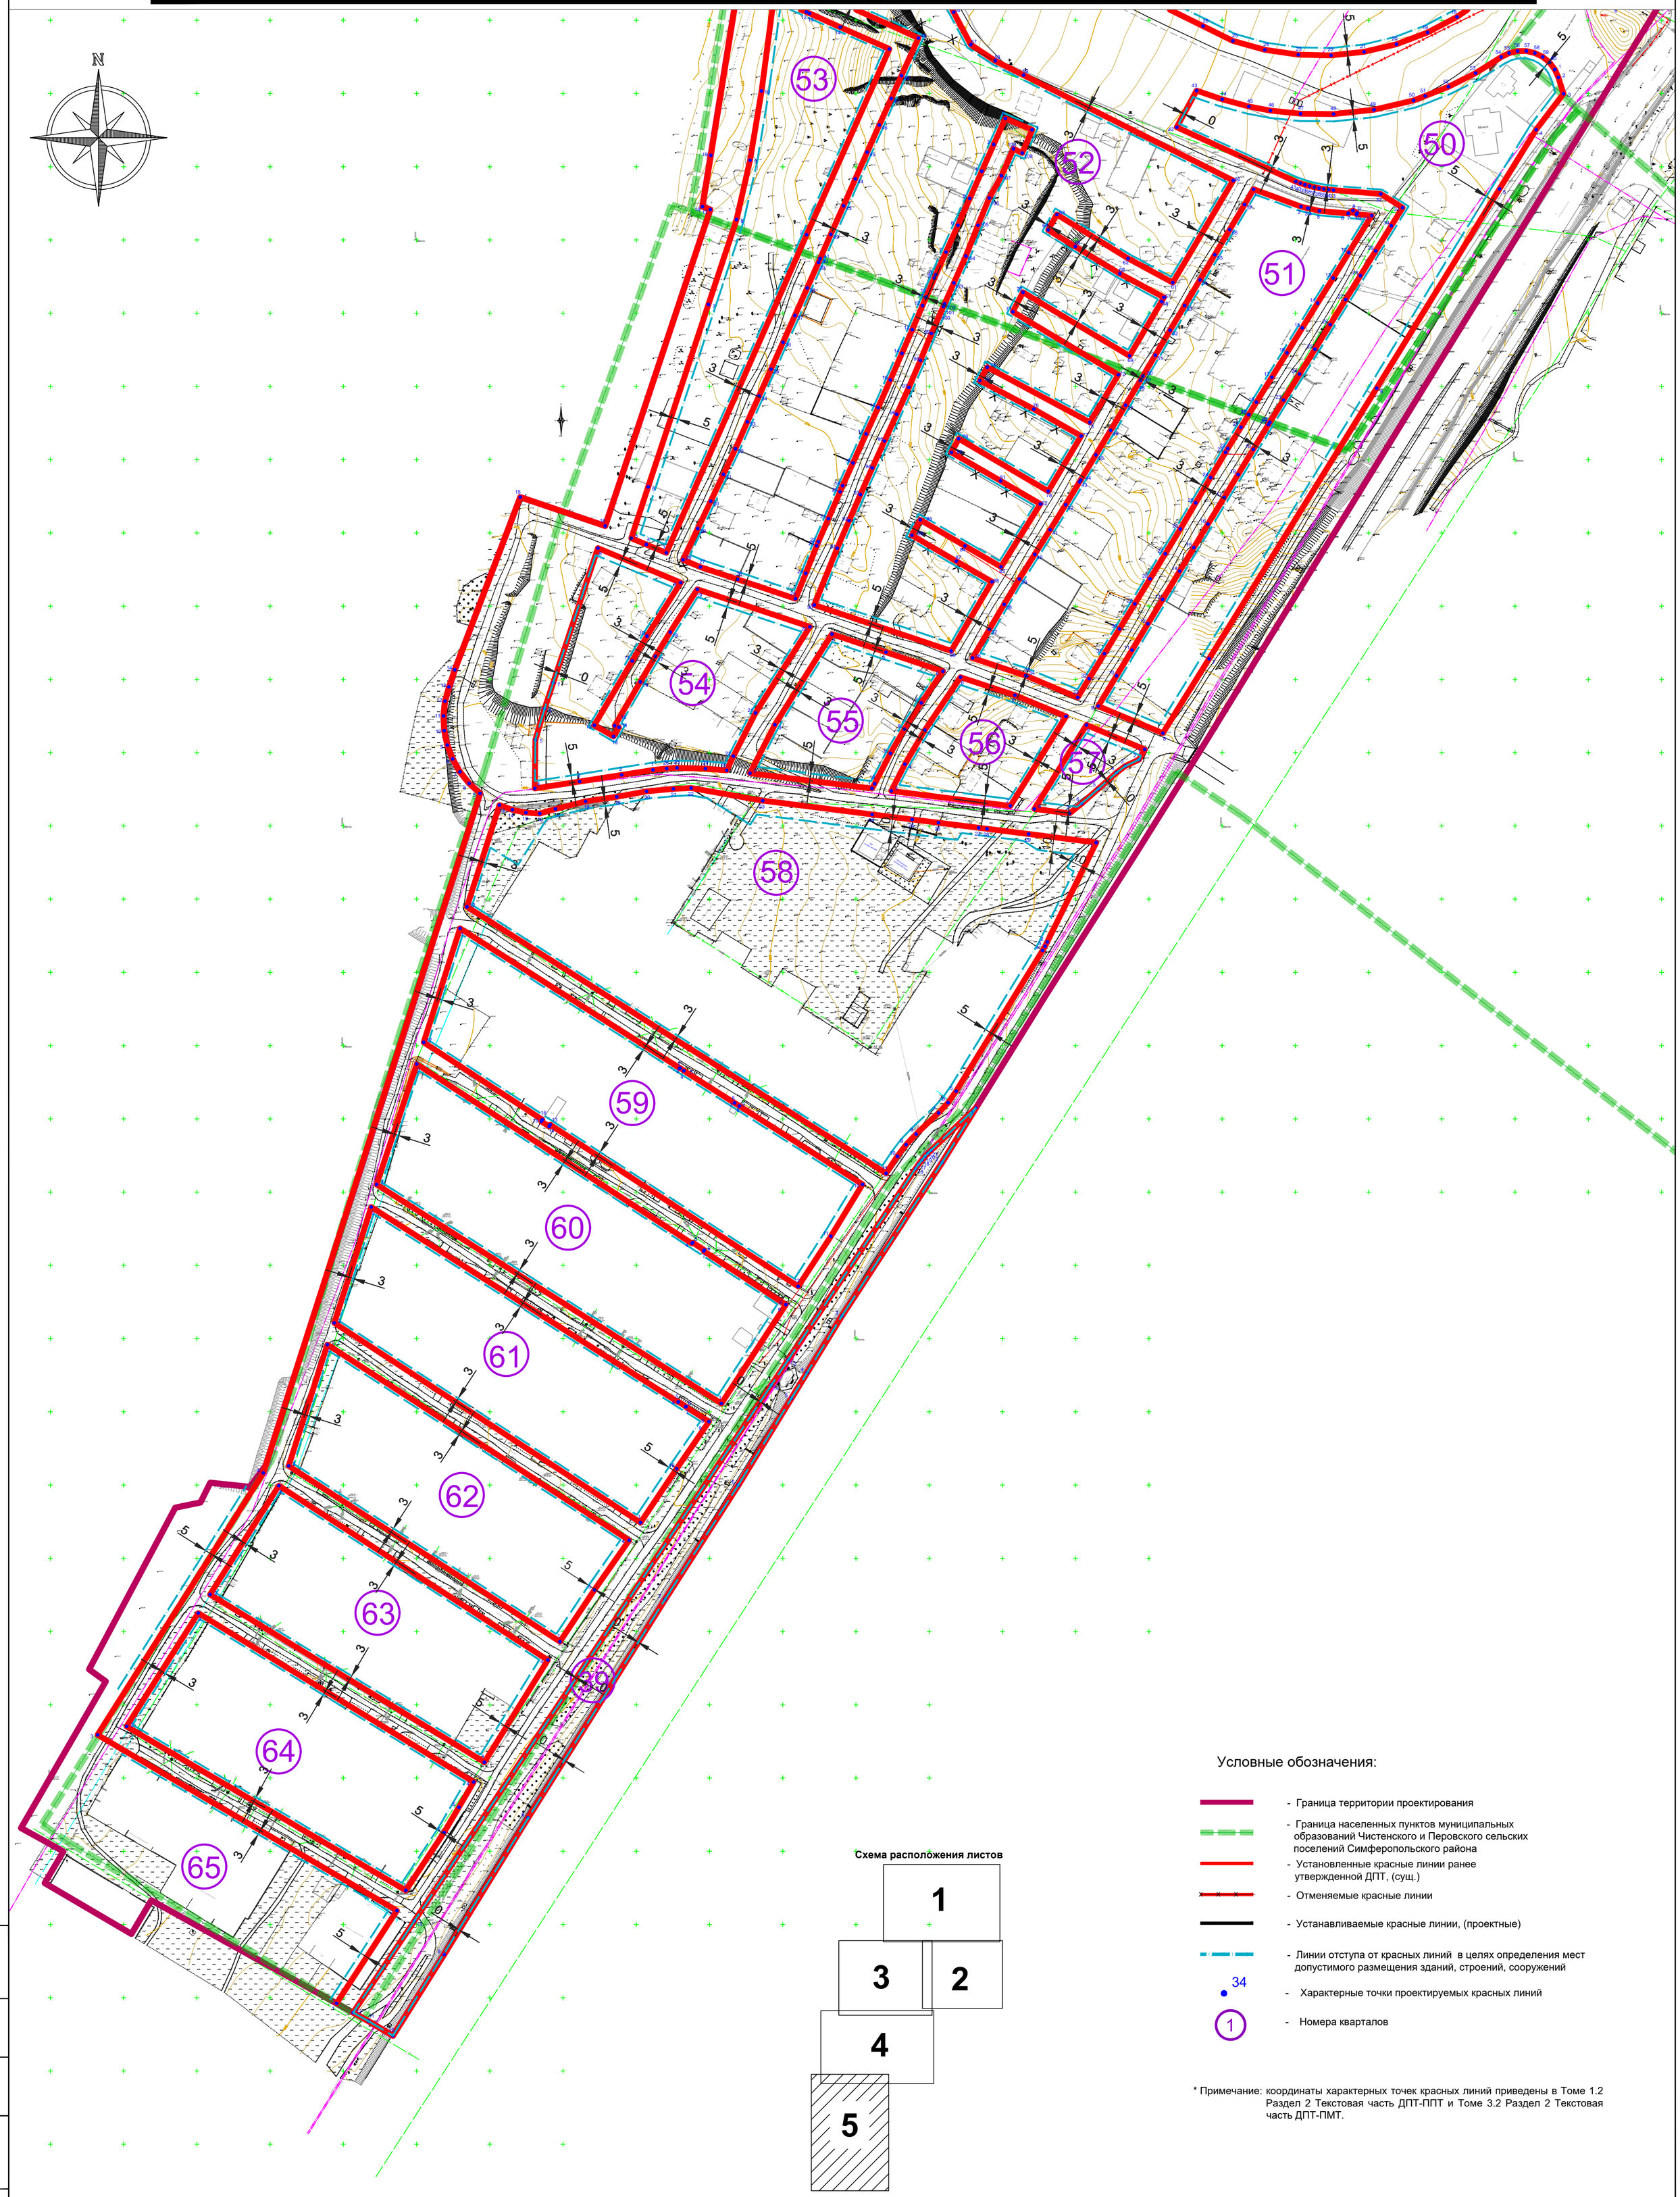

Условные обозначения:

- Граница территории проектирования
- Граница населенных пунктов муниципальных образований Чистенского и Перовского сельских поселений Симферопольского района
- Установленные красные линии ранее утвержденной ДПТ, (сущ.)
- Отменяемые красные линии
- Устанавливаемые красные линии, (проектные)
- Линии отступа от красных линий в целях определения мест допустимого размещения зданий, строений, сооружений
- 34 — Характерные точки проектируемых красных линий
- 1 — Номера кварталов

Схема расположения листов

* Примечание: координаты характерных точек красных линий приведены в Томе 1.2 Раздел 2 Текстовая часть ДПТ-ППТ и Томе 3.2 Раздел 2 Текстовая часть ДПТ-ПМТ.

Согласовано:

Взам. инв. №

Подпись и дата

Инв. № подл.

					260923-39-3-ДПС
					Внесение изменений в документацию по планировке территории с целью размещения объекта регионального значения «Территория перспективного развития многоквартирной многоэтажной жилой застройки в границах Чистенского, Перовского сельских поселений Симферопольского района и городского округа Симферополь Республики Крым»
Изм.	Кол.уч.	Лист	N док.	Подп.	Дата
Директор		МаксимоваВ.И.			2025
ГИП		Шевченко И.В.			2025
ГАП		МаксимоваВ.И.			2025
Выполнил		Чубова О.Л.			2025
Основная (утверждаемая) часть				Стадия: ППТ	Лист: 10 / Листов: 11
Разбивочный чертеж красных линий, М 1:2000.				ООО "Визавир"	