

Ведомость рабочих чертежей основного комплекта

Лист	Наименование	Примеч.
1	Общие данные	
2	План кабинета маммографии (после перепланировки). Вентиляция.	


Общие указания.

1. Исходные данные для проектирования: задание заказчика на проектирование, архитектурные чертежи и технологические решения.
2. Расчет и проектирование систем выполнено согласно СП 60.13330.2012 "Отопление, вентиляция и кондиционирование", СП 73.13330.2012 "Внутренние санитарно-технические системы зданий", СП 158.13330.2014 "Здания и помещения медицинских организаций. Правила проектирования" и технической документации установленного оборудования.
3. В помещениях рентгенкабинета запроектированы системы:
 - приточно-вытяжной вентиляции с механическим побуждением;
4. Приток воздуха в помещения осуществляется от приточного воздуховода, проходящего по коридору. Вытяжка выполнена к вытяжному воздуховоду, проходящему по коридору. Вытяжка осуществляется из нижней и верхней зоны.
5. Распределение воздуха по помещениям осуществляется системой воздуховодов. Воздуховоды монтируются открыто под потолком. Воздуховоды приточной вентиляции покрываются изоляцией пенофол, фольгированной с двух сторон (тип В), $\delta=4.0$ мм.
6. В качестве воздухораспределителей установлены вентиляционные решетки фирмы Ровен. РВ-1 – вытяжные, РВ-2 – приточные.
7. По окончании монтажных и пуско-наладочных работ все проходы воздуховодов через перегородки и перекрытия заделать негорючими водо и газонепроницаемыми материалами.
8. В случае возникновения пожара электродвигатели всех вентиляторов отключаются автоматически.
9. Воздуховоды выполняются из тонколистовой оцинкованной стали 0,5 мм. Крепление вертикальных и горизонтальных воздуховодов предусмотрено при помощи металлического уголка 32х3 и стягивающих шпилек Φ 8 мм.
10. Скрытые работы подлежат освидетельствованию с составлением акта на завершённую часть работы по формам СП 73.13330.2012:
 - по вентиляции – акт на герметичность воздуховодов, скрывааемых строительными конструкциями;
11. Рабочие чертежи выполнены в соответствии с действующими нормами, правилами и стандартами.

Ведомость ссылочных и прилагаемых документов

Обозначение	Наименование	Примеч.
	Ссылочные документы	
ГОСТ 21.205-93	Правила выполнения рабочей документации отопления, вентиляции и кондиционирования	
Ровен	Воздухораспределители. Каталог	
	Прилагаемые документы	
ОВ.СО	Спецификация оборудования	на 1 листе

						Капитальный ремонт кабинета флюорографии ГБУЗ РК "Симферопольская ГКБ №7", расположенного по адресу: г. Симферополь, ул. 60 лет Октября, 30		
Изм	Кол	Док	Лист	Подп	Дата			
Директор		Дьяков				Стадия		Лист
ГИП		Косоруков				П		1
Разработ.		Ботов				Общие данные		ООО "ГРАНД КОНСТРУКТИВ" г. Симферополь

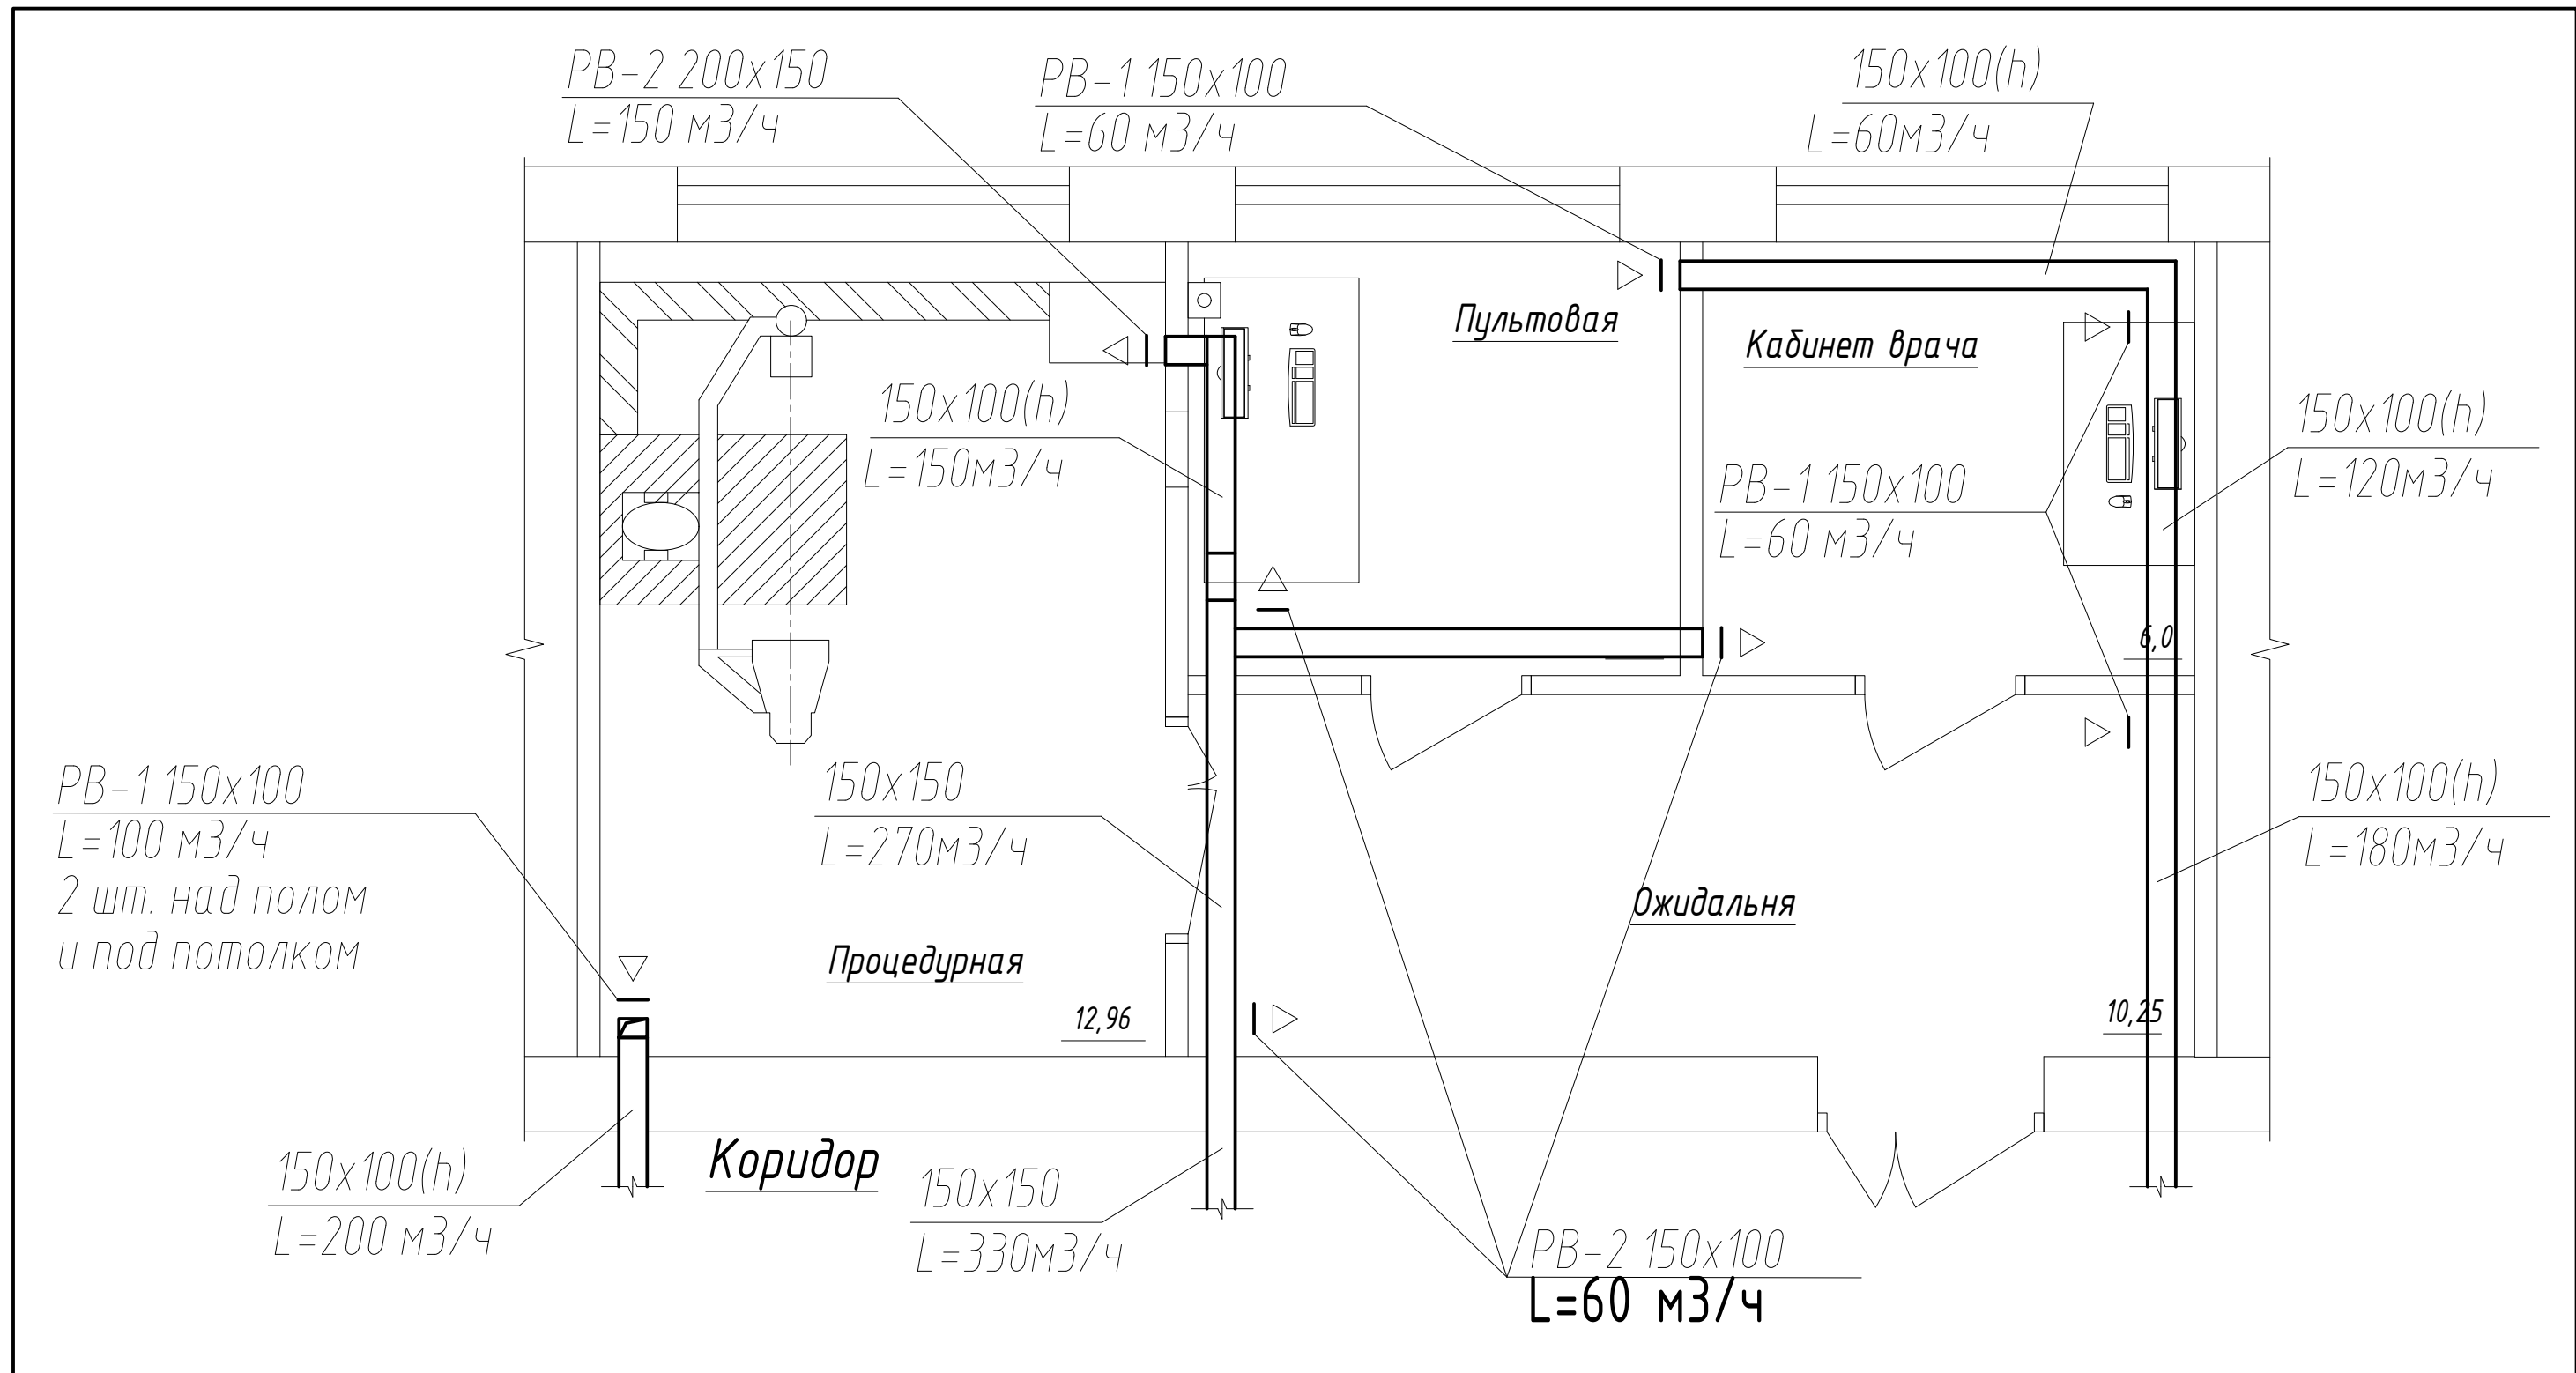

						Капитальный ремонт кабинета флюорографии ГБУЗ РК "Симферопольская ГKB №7", расположенного по адресу: г. Симферополь, ул. 60 лет Октября, 30			
Изм	Кол	Док	Лист	Подп	Дата				
							Стадия	Лист	Листов
Директор	Дьяков				П		2		
ГИП	Косоруков								
Разработ.	Ботов					План рентгенкабинета (после перепланировки). Вентиляция.	ООО"ГРАНД КОНСТРУКТИВ" г. Симферополь		

Инв. № подл.	Подпись и дата	Взамен инв. №

[illegible]

						-ОВ.СО			
Изм.	К. уч.	Лист	N док.	Подпись	Дата				
						Спецификация оборудования и материалов	Стадия	лист	листов
Директор		Дьяков					П	1	1
ГИП		Косоруков					ООО "ГРАНД КОНСТРУКТИВ" г. Симферополь		
Разработ.		Ботов							