

Ведомость рабочих чертежей основного комплекта

Лист	Наименование	Примеч.
1	Общие данные	
2	План кабинета маммографии (после перепланировки). Вентиляция.	

Общие указания.


- Исходные данные для проектирования: задание заказчика на проектирование, архитектурные чертежи и технологические решения.
- Расчет и проектирование систем выполнено согласно СП 60.13330.2012 "Отопление, вентиляция и кондиционирование", СП 73.13330.2012 "Внутренние санитарно-технические системы зданий", СП 158.13330.2014 "Здания и помещения медицинских организаций. Правила проектирования" и технической документации установленного оборудования.
- В помещениях кабинета маммографии запроектированы системы:
 - приточно-вытяжной вентиляции с механическим побуждением;
- Приток воздуха в помещения осуществляется от приточного воздуховода, проходящего по корридору. Вытяжка выполнена к вытяжному воздуховоду, проходящему по коридору.
- Распределение воздуха по помещениям осуществляется системой воздуховодов. Воздуховоды монтируются открыто под потолком. Воздуховоды приточной вентиляции покрываются изоляцией пенофол, фольгированной с двух сторон (тип В), $\delta=4.0$ мм.
- В качестве воздухораспределителей установлены вентиляционные решетки фирмы Ровен. РВ-1 - вытяжные, РВ-2 - приточные.
- По окончании монтажных и пуско-наладочных работ все проходы воздуховодов через перегородки и перекрытия заделать негорючими водо и газонепроницаемыми материалами.
- В случае возникновения пожара электродвигатели всех вентиляторов отключаются автоматически.
- Воздуховоды выполняются из тонколистовой оцинкованной стали 0,5 мм. Крепление вертикальных и горизонтальных воздуховодов предусмотрено при помощи металлического уголка 32х3 и стягивающих шпилек Φ 8 мм
- Скрытые работы подлежат освидетельствованию с составлением акта на завершённую часть работы по формам СП 73.13330.2012:
 - по вентиляции - акт на герметичность воздуховодов, скрывааемых строительными конструкциями;
- Рабочие чертежи выполнены в соответствии с действующими нормами, правилами и стандартами.

Ведомость ссылочных и прилагаемых документов

Обозначение	Наименование	Примеч.
	Ссылочные документы	
ГОСТ 21.205-93	Правила выполнения рабочей документации отопления, вентиляции и кондиционирования	
Ровен	Воздухораспределители. Каталог	
	Прилагаемые документы	
ОВ.СО	Спецификация оборудования	на 1 листе

Изм	Кол	Док	Лист	Подп	Дата	Капитальный ремонт кабинета маммографии ГБУЗ РК "Симферопольская ГКБ №7", расположенного по адресу: г. Симферополь, ул. 60 лет Октября, 30		
Директор		Дьяков				Стадия		Лист
ГИП		Косоруков				П		1
Разработ.		Ботов						Листов
						План кабинета маммографии (после перепланировки)		ООО"ГРАНД КОНСТРУКТИВ" г. Симферополь

План кабинета маммографии (после перепланировки) М 1:50

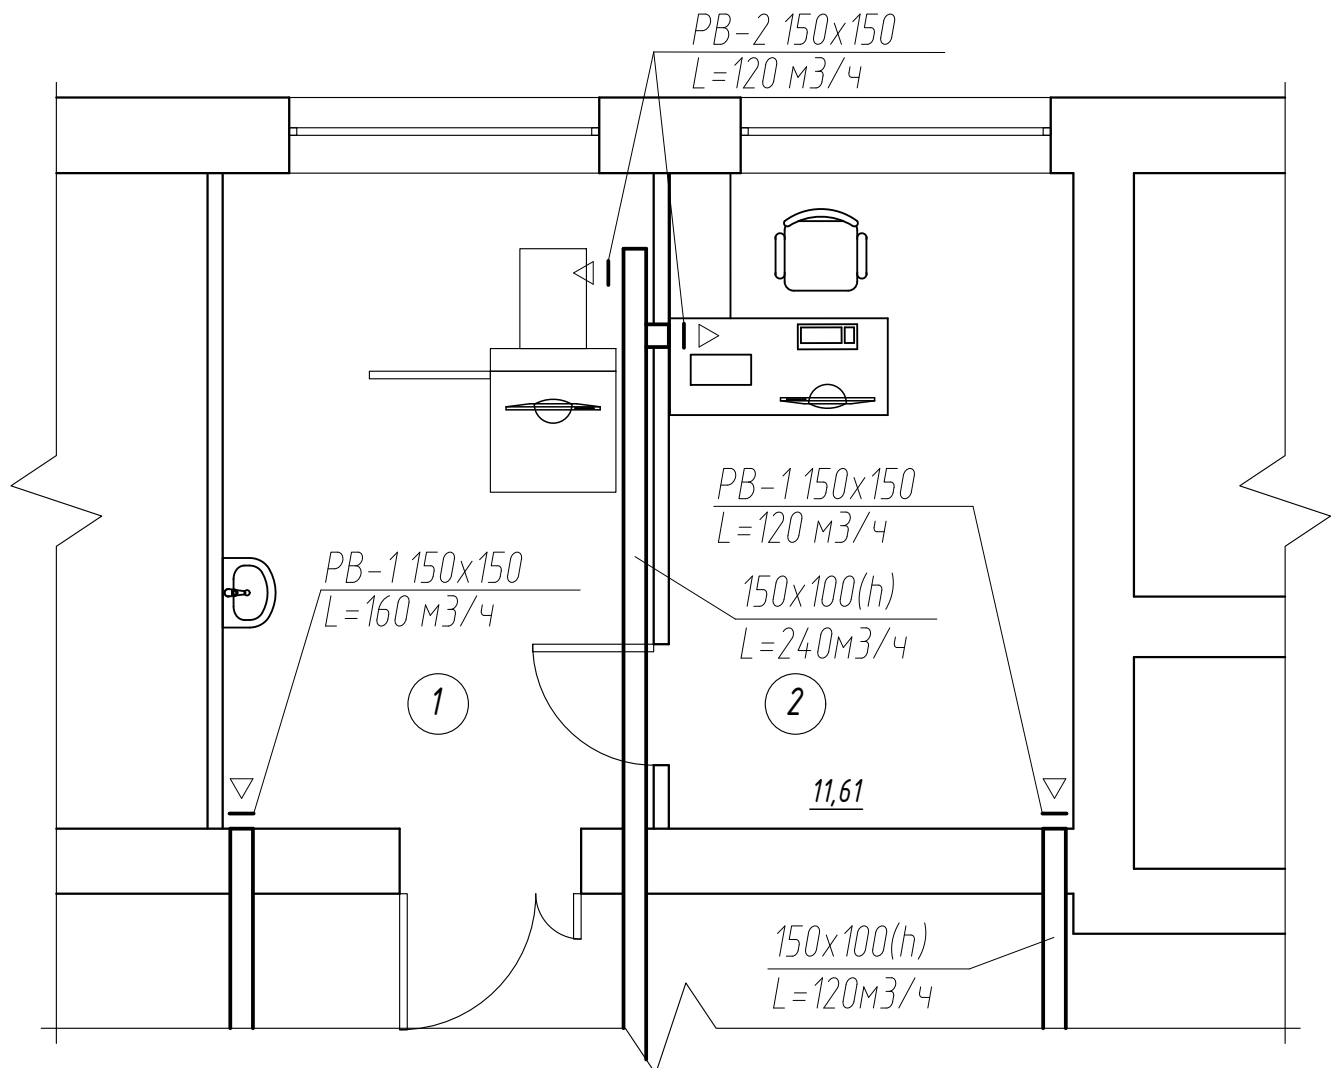

Экспликация помещений кабинета маммографии

Номер помещения	Наименование	Площадь, м²	Примечание
1	Процедурный кабинет	12.46	
2	Кабинет врача	11.61	

Общая площадь

24.07

Изм	Кол	Док	Лист	Подп	Дата	Капитальный ремонт кабинета маммографии ГБУЗ РК "Симферопольская ГКБ №7", расположенного по адресу: г. Симферополь, ул. 60 лет Октября, 30			
Директор	Дьяков					Стадия	Лист	Листов	
ГИП	Косоруков					П	2		
Разработ.	Ботов					План кабинета маммографии (после перепланировки). Вентиляция.		ООО "ГРАНД КОНСТРУКТИВ" г. Симферополь	

Инв. № подл.	Подпись и дата	Взамен инв. №

[illegible]