Дизайн-проект образовательного кластера Республики Крым «Профессионалитет индустрии гостеприимства» (ГБПОУ РК «Евпаторийский техникум строительных технологий и сферы обслуживания», г. Евпатория, ул. Крупской, д. 7)

ПРОФЕССИОНАЛИТЕТ 2024

основной вход



ЭКСТЕРЬЕР ФАСАДА ЗДАНИЯ


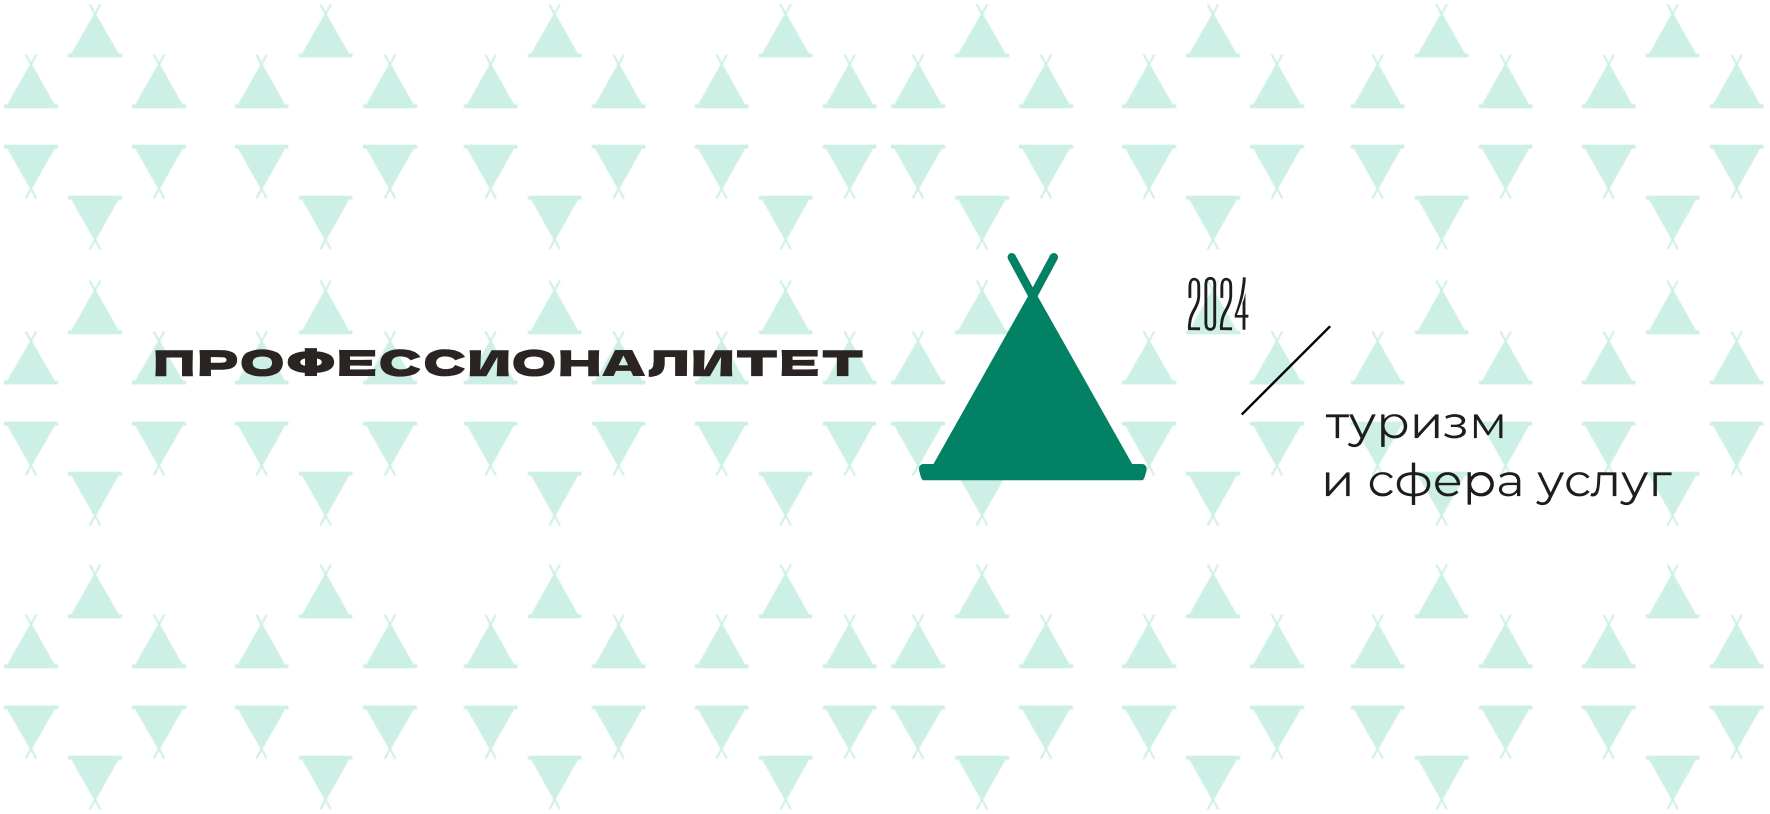


СХЕМА УЧЕБНО-ЛАБОРАТОРНЫХ КОРПУСОВ

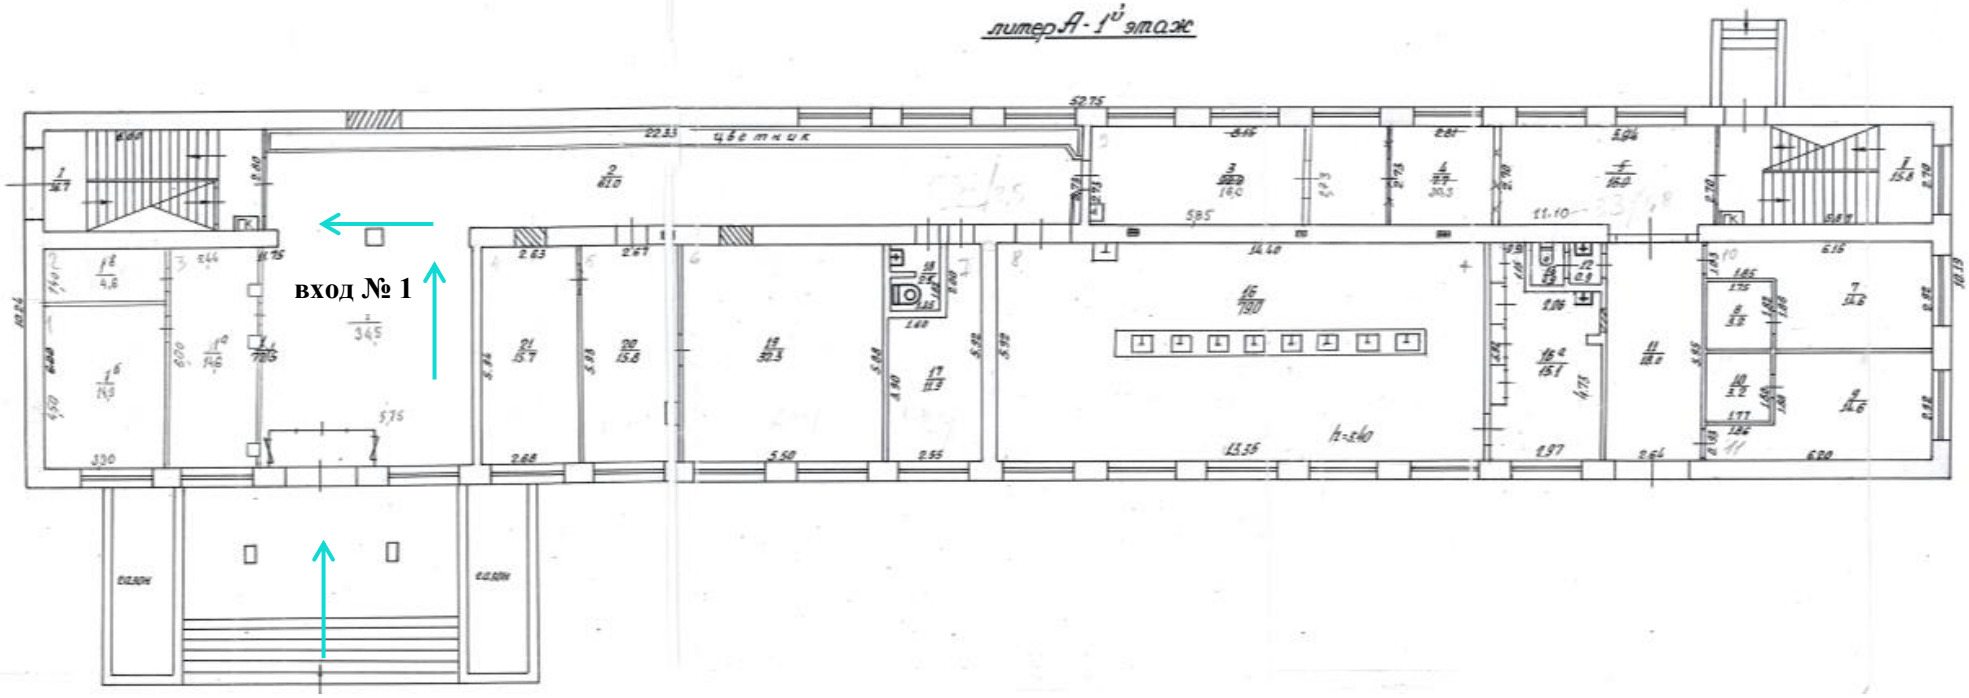


ВХОД № 1


ПРОФЕССИОНАЛИТЕТ
2024
туризм
и сфера услуг
Республика Крым
ГБПОУ РК «Евпаторийский техникум строительных технологий и сферы обслуживания»
ИНФОРМАЦИЯ

Лестница, подъем с 1-го на 2-й этаж



План 2-го этажа

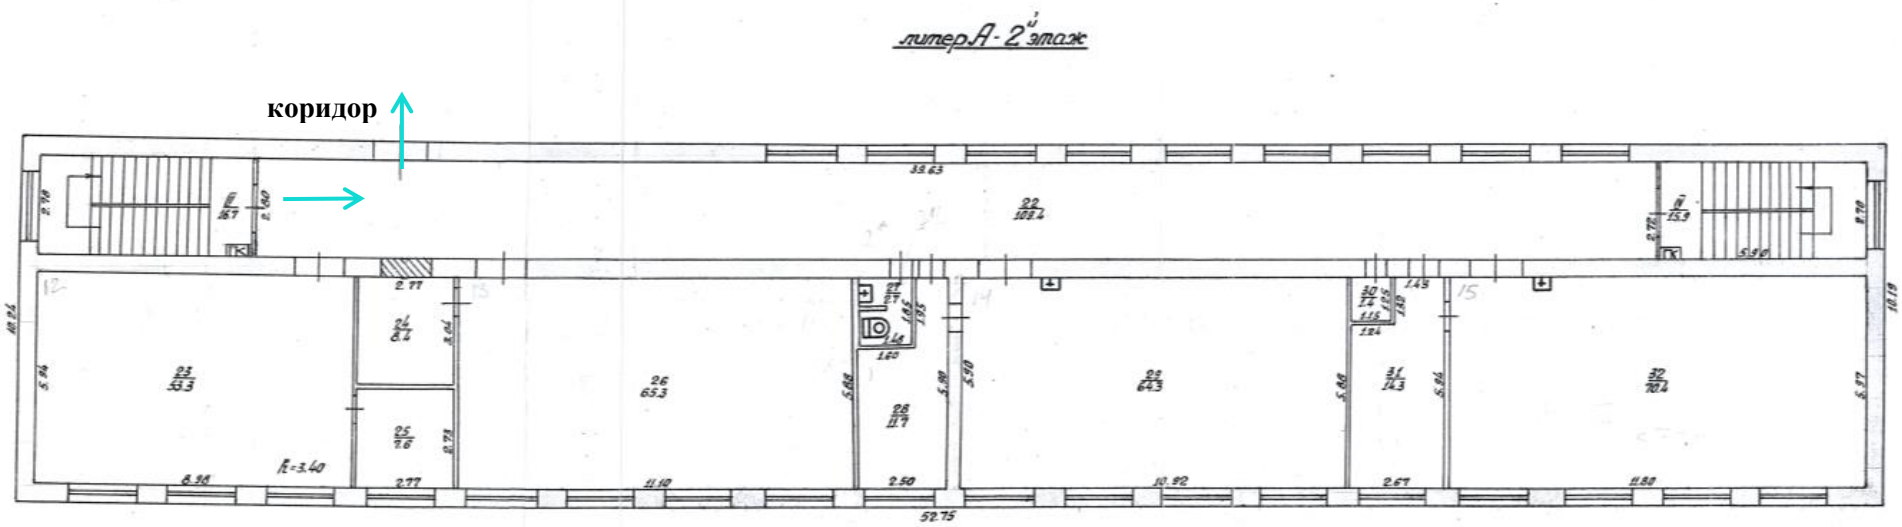


Переход в учебно-производственную зону «Пекарь», коридор 2 этажа






Лестница, спуск со 2-го на 1-й этаж



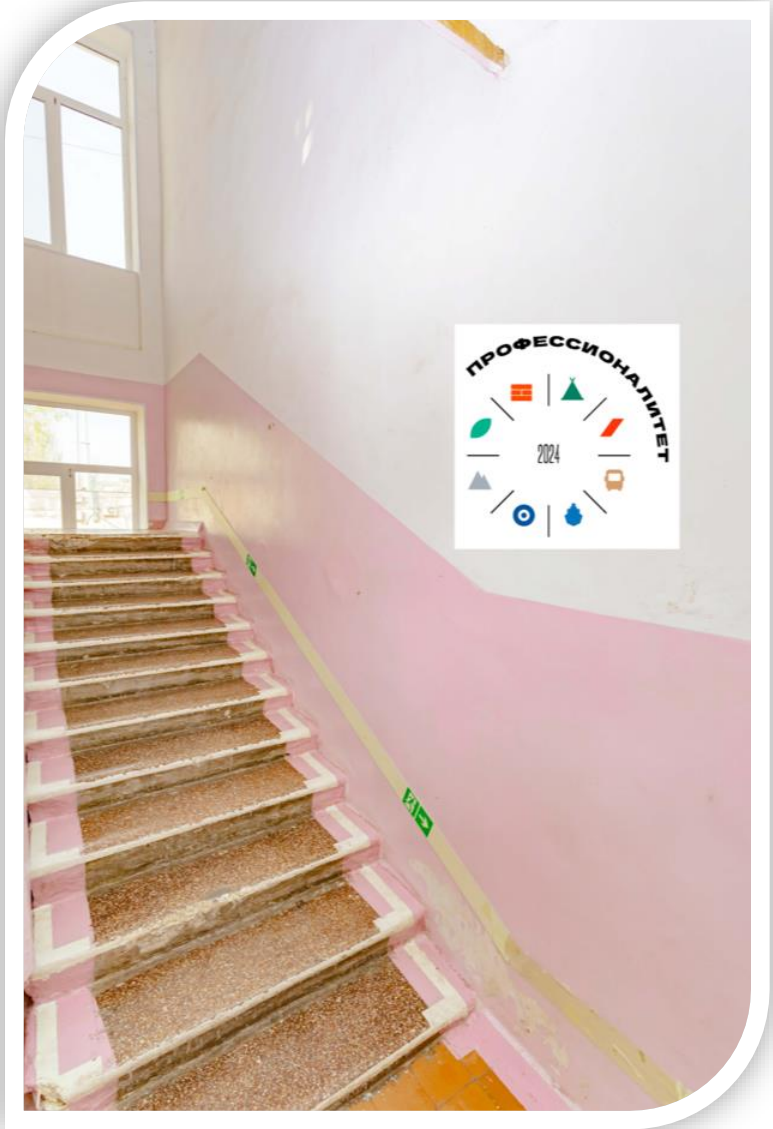

План 1-го этажа

вход в учебно-производственную зону «Пекарь»

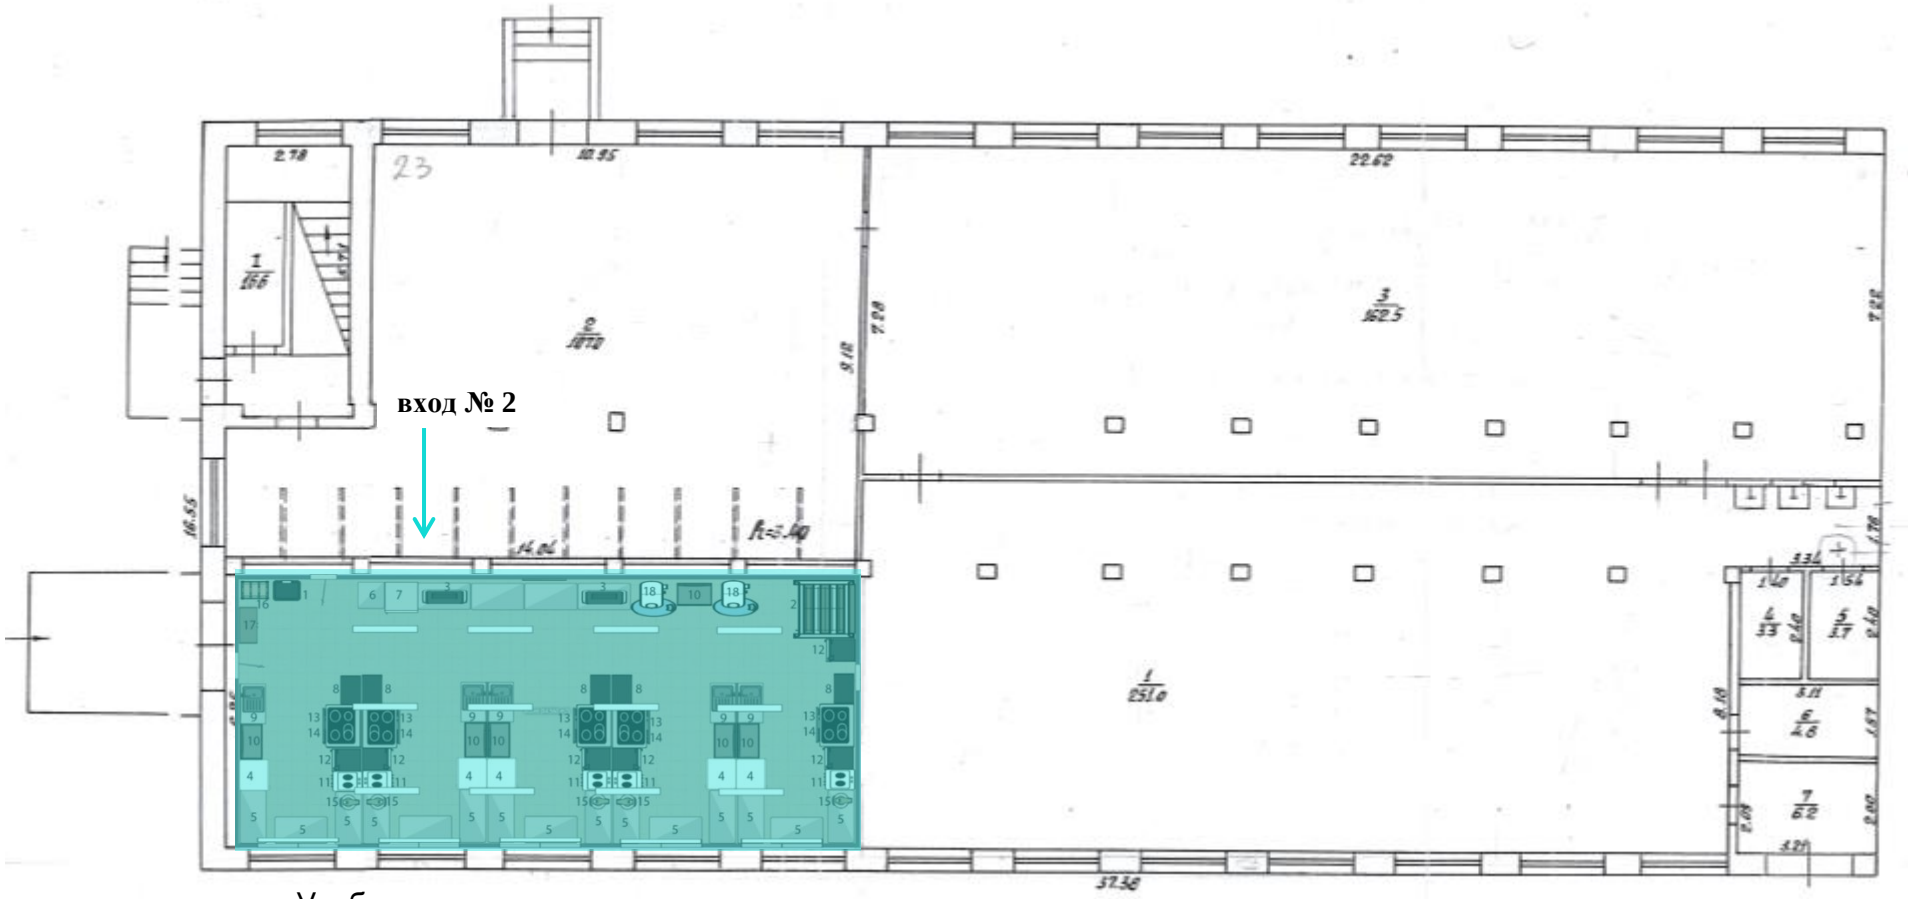


Учебно-производственная зона «Пекарь»

Дверь в учебно-производственную зону «Пекарь»



Схема учебно-производственной зоны «Пекарь»

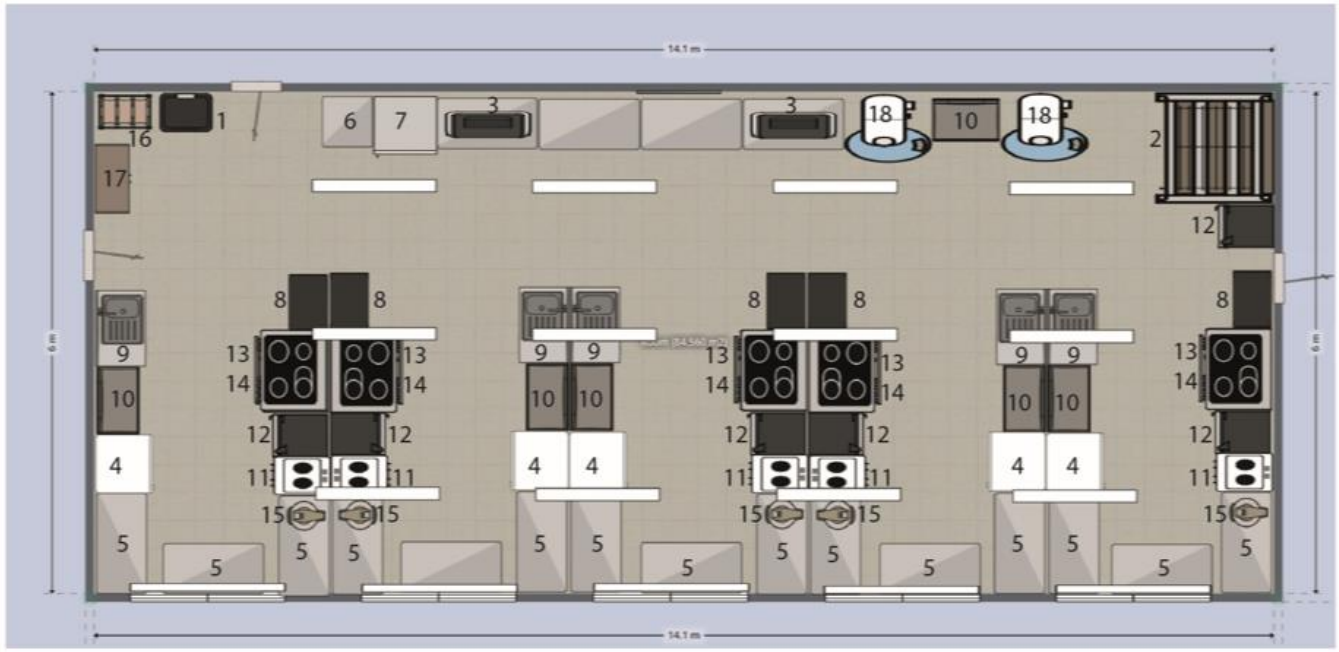

1 - мукопросеивательная машина
2 - печь ротационная и подставка с направляющими под гастроемкости
3 - машина для раскатки теста настольная
4 - холодильный шкаф производственный
5 - стол производственный
6 - льдогенератор
7 - шкаф морозильный
8 - тележка-шпилька
9 - стол с моечной ванной
10 - стеллаж сплошной
11 - печь конвекционная
12 - растоечный шкаф
13 - подовая печь
14 - пароконвектомат
15 - спиральный тестомес настольный
16 - контейнер для муки
17 - шкаф для инвентаря
18 - универсальная тестомесильная машина

Масштаб 1:200

Визуализация учебно-производственной зоны
«Пекарь»



Визуализация учебно-производственной зоны
«Пекарь»




Визуализация учебно-производственной зоны
«Пекарь»



План 2-го этажа

вход в учебно-производственные зоны «Портье», «Официант-бармен»

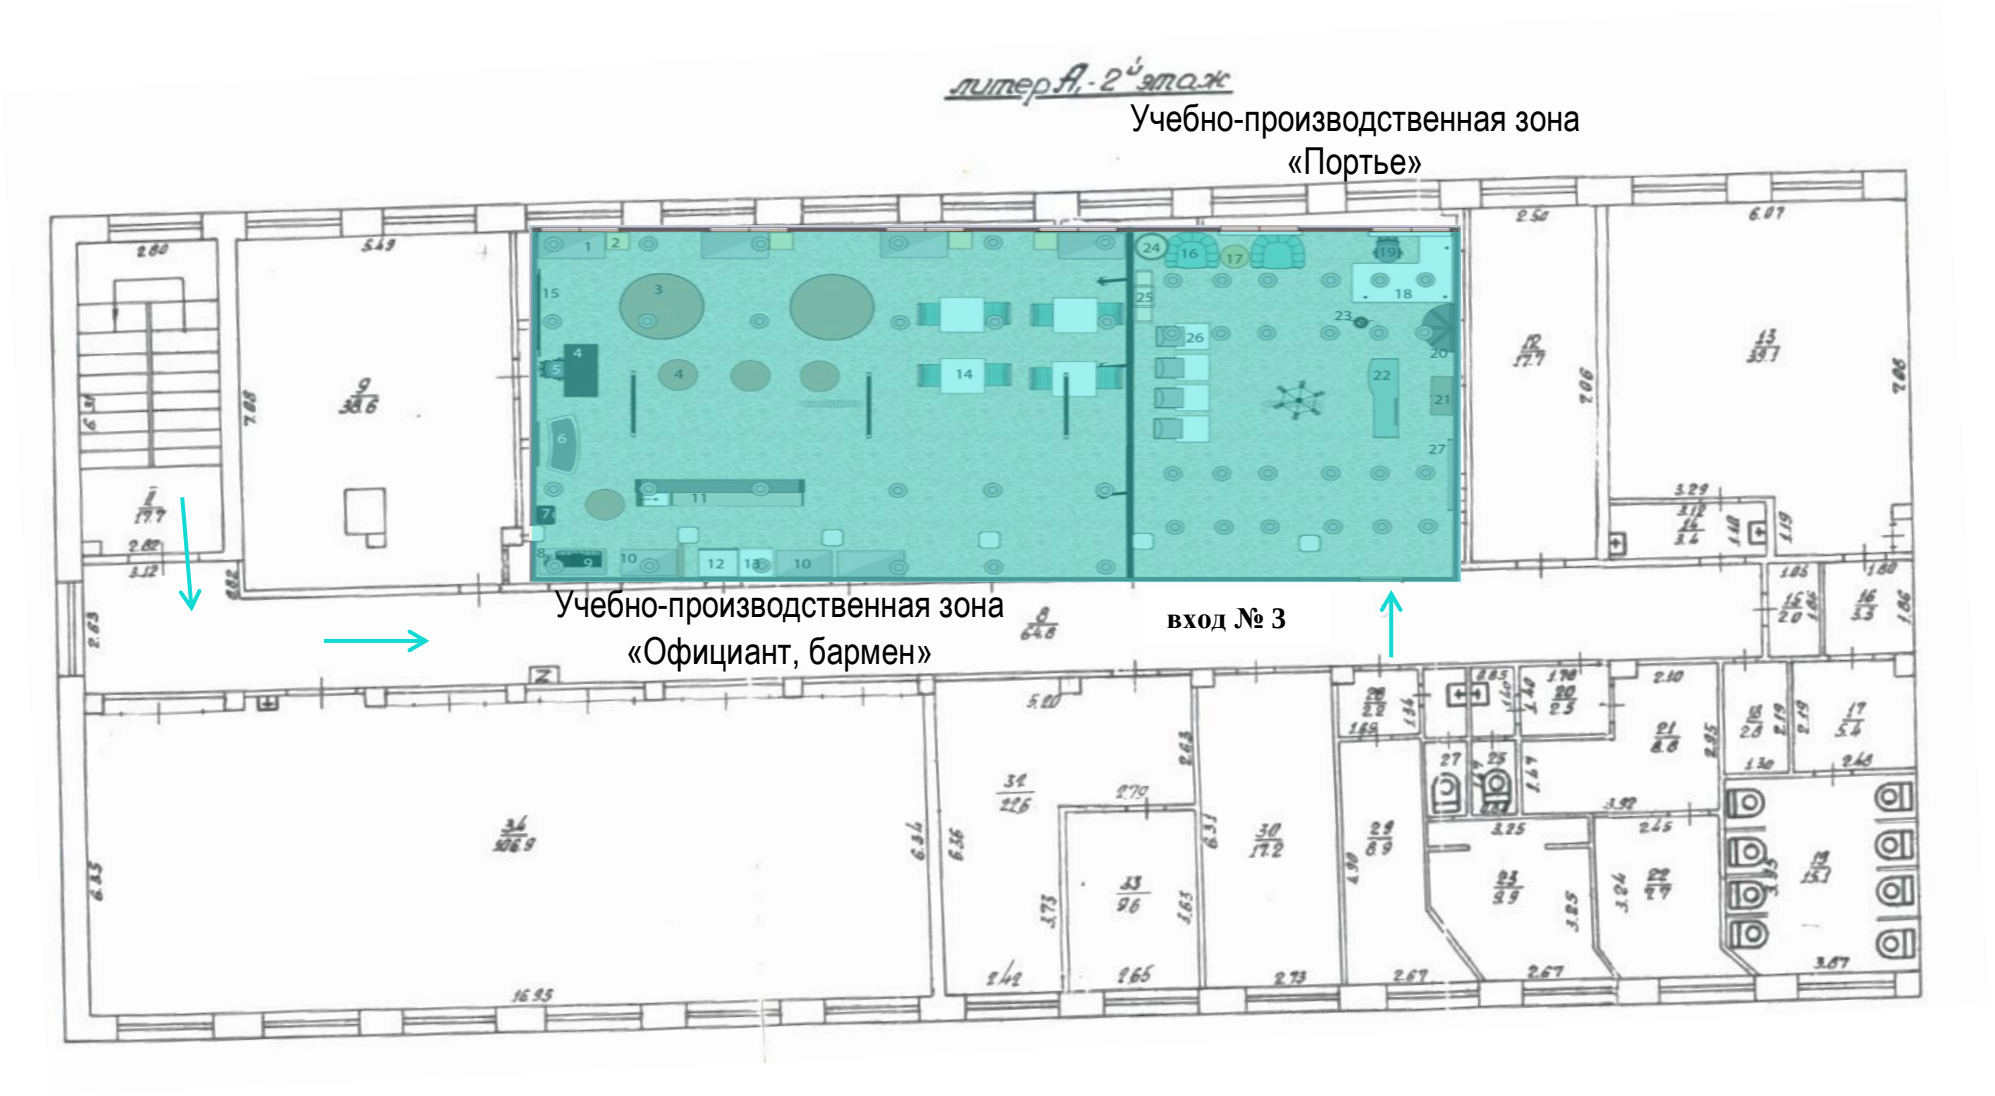

Дверь в учебно-производственные зоны «Портье», «Официант, бармен»

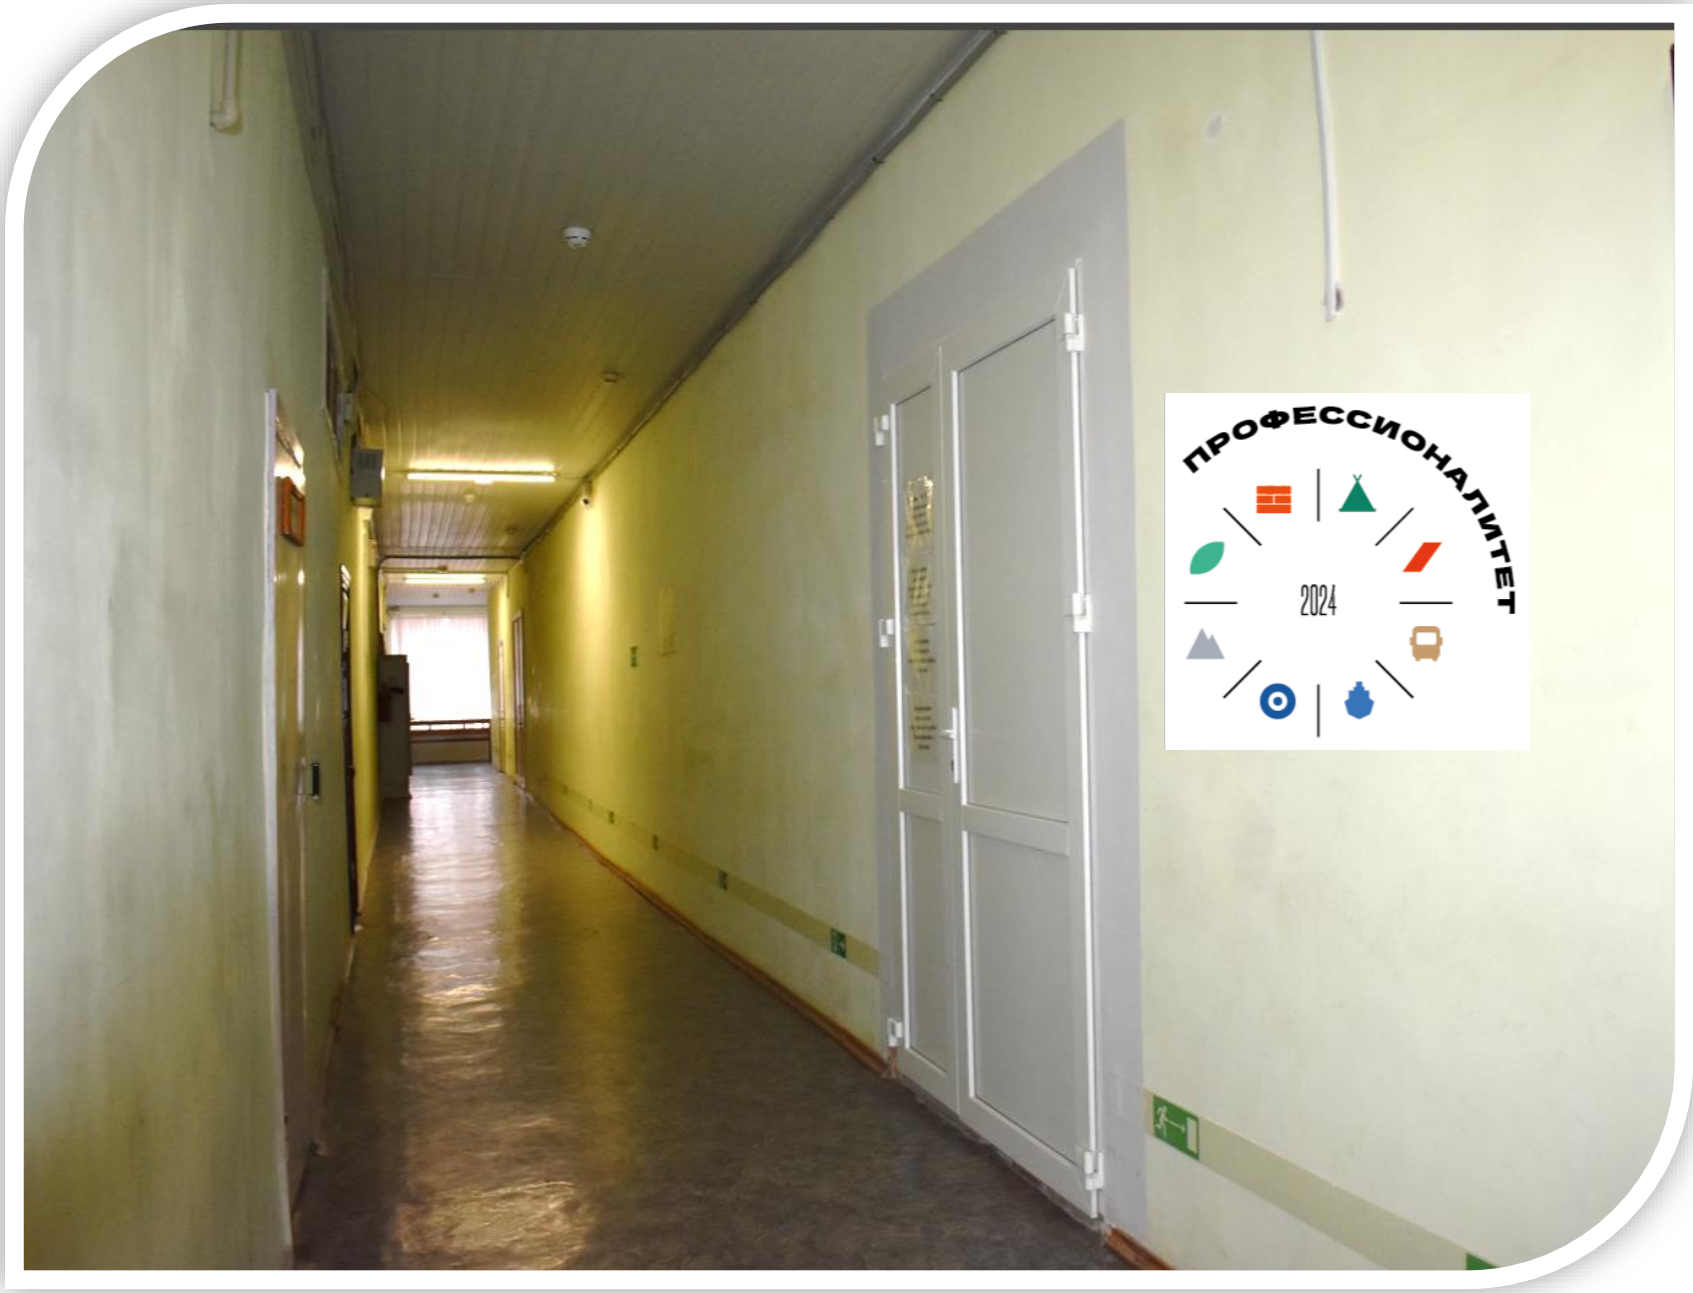


Схема учебно-производственной зоны «Официант, бармен»



1 - стол производственный
2 - стеллаж
3 - стол круглый
4 - стол коктейльный
5 - стул преподавателя
6 - тележка
7 - льдогенератор
8 - кофемолка
9 - кофемашина
10 - стол подсобный
11 - барная стойка
12 - холодильный шкаф
13 - морозильная камера
14 - стол квадратный со стульями
15 - телевизор
16 - мягкое кресло
17 - журнальный столик
18 - стол угловой
19 - стул офисный
20 - витрина для сувениров
21 - шкаф-стеллаж полузакрытый
22 - стойка администратора
23 - подставка для зонтов
24 - торшер
25 - стеллаж для газет и журналов
26 - стол ученический со стулом
27 - ЖК панель со стойкой

Масштаб 1:200

Визуализация учебно-производственной зоны
«Портье»



Визуализация учебно-производственной зоны
«Портье»



Визуализация учебно-производственной зоны
«Официант, бармен»



Визуализация учебно-производственной зоны
«Официант, бармен»




Визуализация учебно-производственной зоны
«Официант, бармен»




План 1-го этажа

вход в учебно-производственную зону «Горничная»

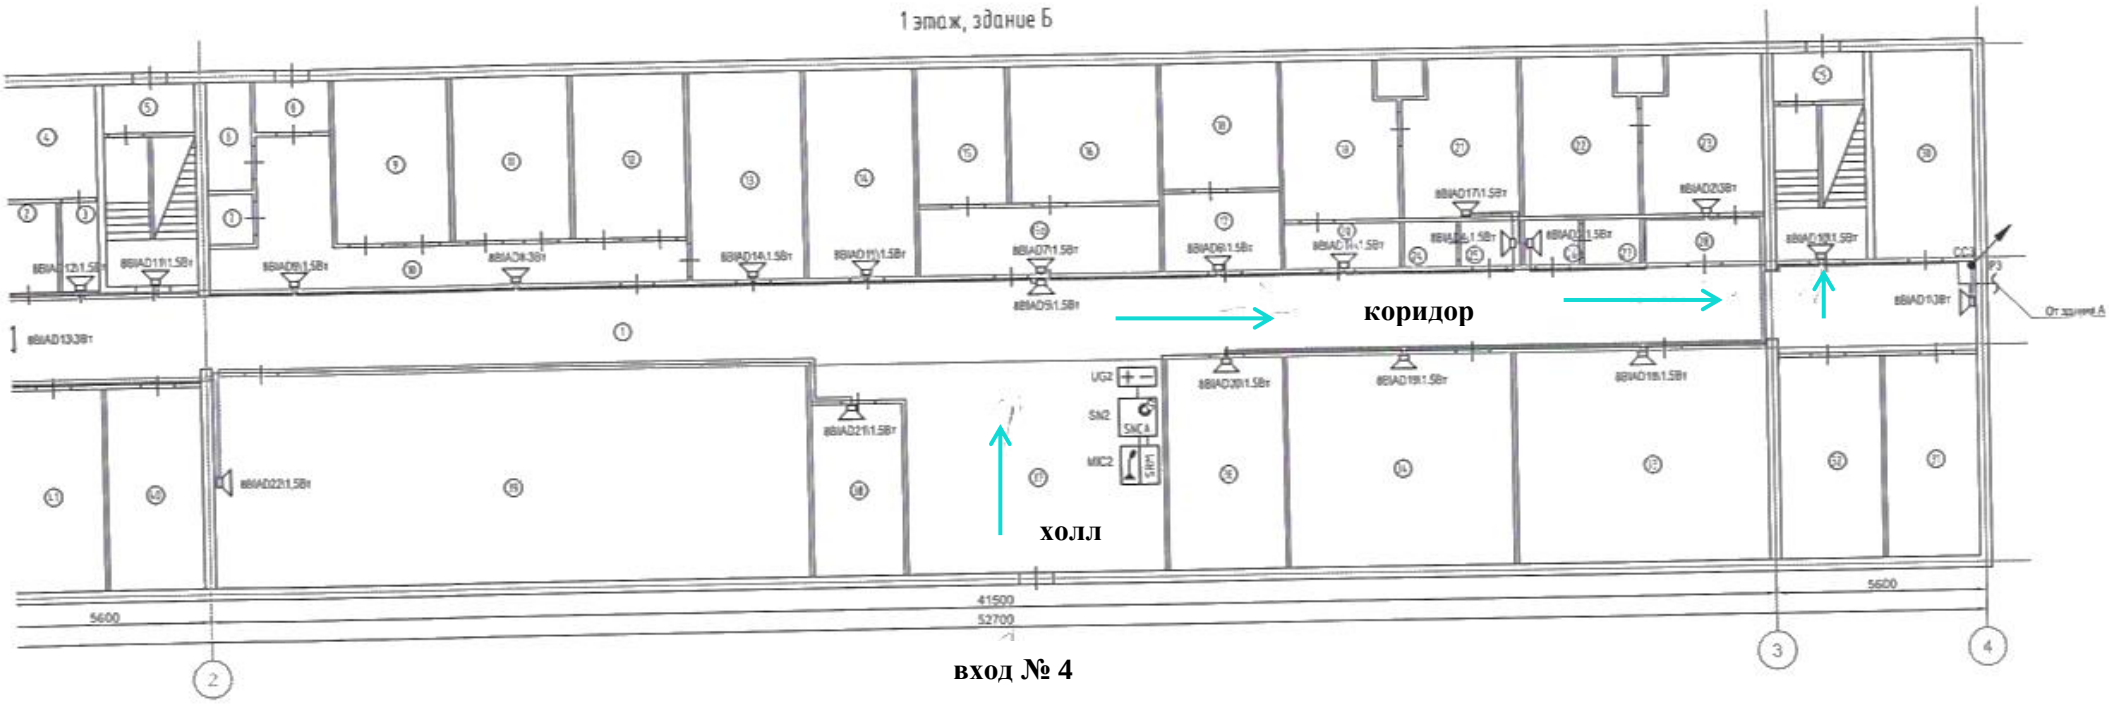


План 2-го этажа

вход в учебно-производственную зону «Горничная»

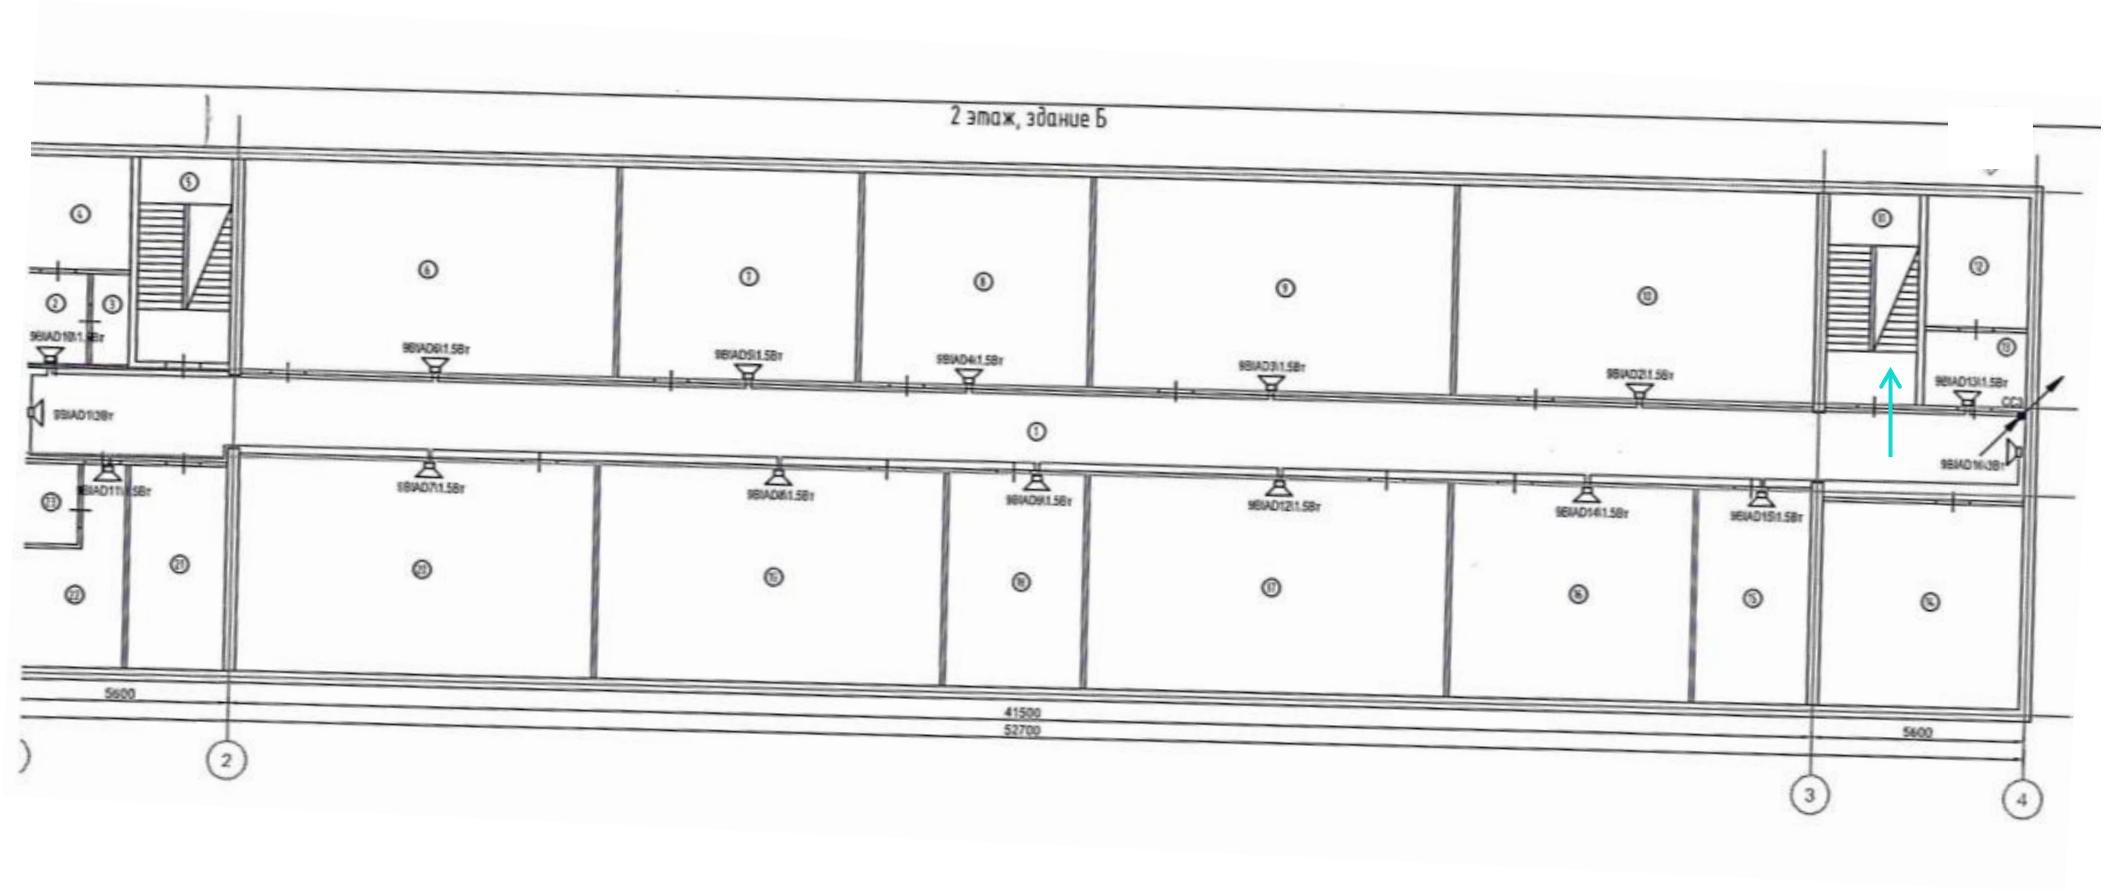

План 3-го этажа

вход в учебно-производственную зону «Горничная»

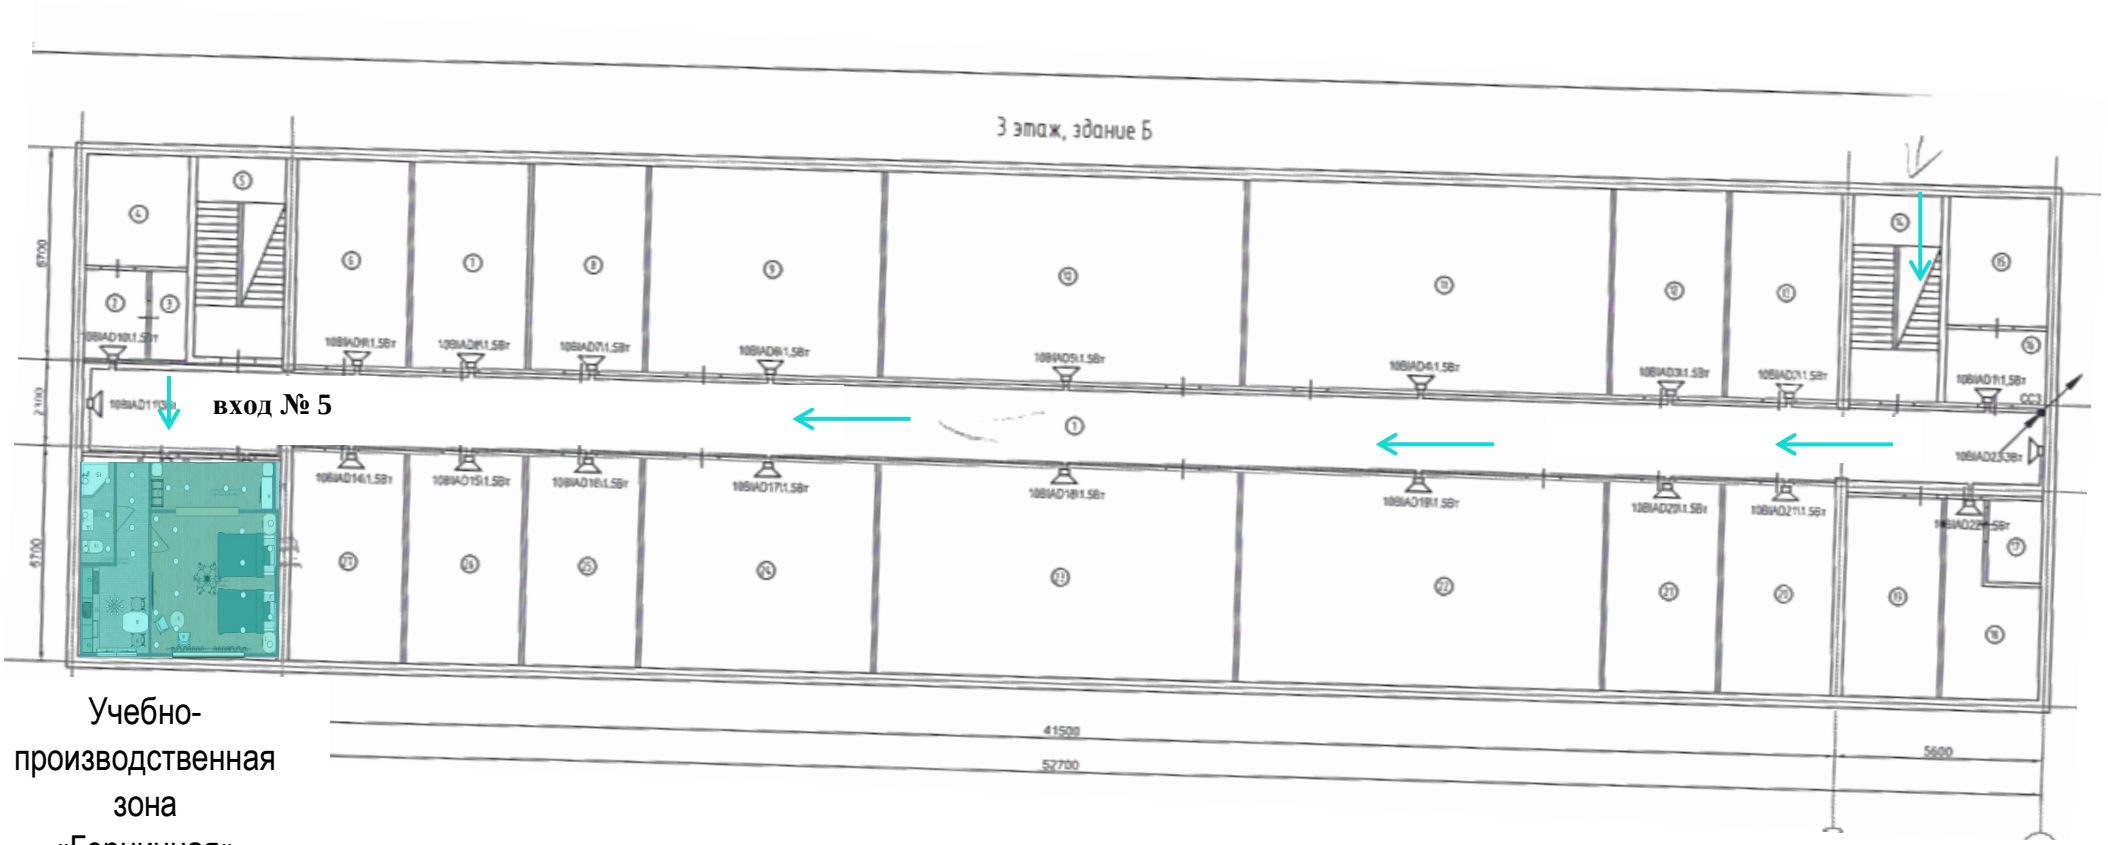

Учебно-производственная зона «Горничная»

ВХОД № 4



Холл 1 этажа, здание Б



Лестница, подъем с 1-го на 2-й этаж





Лестница, подъем со 2-го на 3-й этаж



Переход в учебно-производственную зону «Горничная», коридор 3 этажа



Дверь в учебно-производственную зону «Горничная»



Схема учебно-производственной зоны «Горничная»



1 - тумбочка
2 - кровать односпальная
3 - журнальный столик
4 - мягкое кресло
5 - TV панель
6 - шкаф
7 - тележка
8 - стол обеденный
9 - стул
10 - кухонный гарнитур с раковиной
11 - микроволновая печь
12 - плита
13 - туалет
14 - раковина
15 - душевая кабина

Масштаб 1:200

Визуализация учебно-производственной зоны
«Горничная»



Визуализация учебно-производственной зоны
«Горничная»



Визуализация учебно-производственной зоны
«Горничная»



Визуализация учебно-производственной зоны
«Горничная»

