

Государственный комитет по государственной регистрации и кадастру Республики Крым

(полное наименование органа кадастрового учета)

КП.1

КАДАСТРОВЫЙ ПАСПОРТ ЗЕМЕЛЬНОГО УЧАСТКА

"30" июня 2016 г. № 90-02/2016-305832

1	Кадастровый номер:	90:13:080103:59	2	Лист № 1	3	Всего листов: 2
4	Номер кадастрового квартала:	90:13:080103				
5	Предыдущие номера:	—	6	Дата внесения номера в государственный кадастр недвижимости: 30.06.2016		
7	—					
8	Кадастровые номера объектов капитального строительства: 90:13:080103:34					
9	Адрес (описание местоположения): Республика Крым, р-н Советский, с Пруды, ул Школьная, 1а					
10	Категория земель: Земли населенных пунктов					
11	Разрешенное использование: Дошкольное, начальное и среднее общее образование					
12	Площадь: 24540+/-55 кв. м					
13	Кадастровая стоимость: —					
14	Сведения о правах: —					
15	Особые отметки: —					
16	Сведения о природных объектах: —					
17	Дополнительные сведения:					
17.1	Кадастровые номера участков, образованных с земельным участком: —					
17.2	Кадастровый номер преобразованного участка: —					
17.3	Кадастровые номера участков, подлежащих снятию или снятых с кадастрового учета: —					
17.4	Кадастровые номера участков, образованных из земельного участка: —					
18	Характер сведений государственного кадастра недвижимости (статус записи о земельном участке): Сведения об объекте недвижимости имеют статус временные. Дата истечения временного характера сведений: 01.07.2021.					
19	Сведения о кадастровых инженерах: Захарова Мария Николаевна, 82-15-357, ООО "Крым Земпроект", 10.06.2016 г.					

ВЕДУЩИЙ  
СПЕЦИАЛИСТ

(полное наименование должности)

Э Э АБК АЙРОВА

(инициалы, фамилия)



КОПИЯ ВЕРНА


подпись *М. В. Захарова*

секретарь МРЮЧ "Прудовская с/п"

КАДАСТРОВЫЙ ПАСПОРТ ЗЕМЕЛЬНОГО УЧАСТКА

"30" июня 2016 г. № 90-02/2016-305832

1	Кадастровый номер: 90:13:080103:59	2	Лист № 2	3	Всего листов: 2
4	План (чертеж, схема) земельного участка				

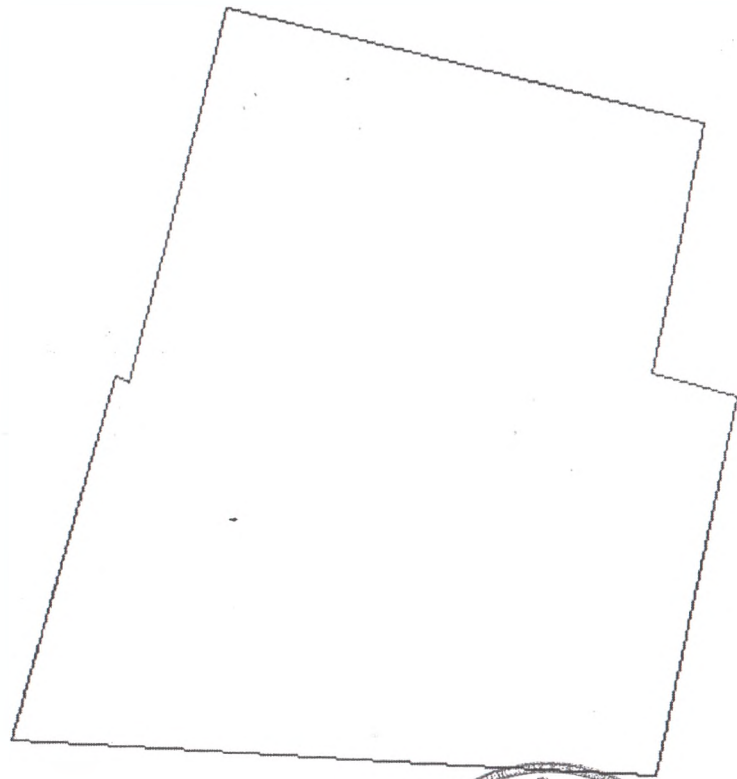

КОПИЯ ВЕРНА

ПОДПИСАНО

*М. В. Заряшва*  
Директор ИОУ «Дубовая с/п»



5

Масштаб 1:2000

ВЕДУЩИЙ  
СПЕЦИАЛИСТ

(полное наименование должности)

Э Э АБКАИРОВА

(инициалы, фамилия)

М.П.