

СОГЛАСОВАНО

Заместитель главы администрации –
Начальник МКУ Департамент
образования Администрации города
Симферополя

дата

подпись

Сухина Т.И.

Ф.И.О.

СОГЛАСОВАНО

Начальник ОГИБДД УМВД
России по г. Симферополю
подполковник полиции

дата

подпись

О.В.Паутов

Ф.И.О.

УТВЕРЖДАЮ

Директор МБОУ «СОШ № 12»
им. И.П. Крыжановского»
г. Симферополя

26.07.2025

дата

подпись

Гамецкая Л.Г.

Ф.И.О.

ПАСПОРТ

дорожной безопасности

Муниципального бюджетного общеобразовательного учреждения
«Средняя общеобразовательная школа № 12» имени И.П. Крыжановского»
муниципального образования городской округ Симферополь
Республики Крым

г. Симферополь
2025г.

Общие сведения

Муниципальное бюджетное общеобразовательное учреждение «Средняя общеобразовательная школа № 12» имени И.П. Крыжановского» муниципального образования городской округ Симферополь Республики Крым

(Полное наименование образовательного учреждения)

Юридический адрес: 295017, Республика Крым, г. Симферополь, ул.Блюхера, д. 7

Фактический адрес: 295017, Республика Крым, г. Симферополь, ул.Блюхера, д. 7

Руководители образовательного учреждения:

Директор (руководитель) Гамецкая Л.Г. +7(978)760-69-86

(фамилия, имя, отчество)

(телефон)

Заместитель директора

по учебной работе

Гурджи Н.В. +7(978)198-42-52

Заместитель директора

по учебной работе

Жук В.О. +7(978)260-37-85

Заместитель директора

по учебно-воспитательной работе Хворостьянова Т.В. +7(978)844-65-92

(фамилия, имя, отчество)

(телефон)

Ответственные работники

органа образования

Заместитель директора

Витвицкая С.М.

МКУ «ЦЦООО» Департамент

(фамилия, имя, отчество)

образования Администрации

города Симферополя

(3652) 27-22-67

Ответственные от

Госавтоинспекции

инспектор ОИАЗ

Волкова А.А.

+7(978)760-69-86

(телефон)

Ответственные работники

за мероприятия по профилактике

детского травматизма

зам.директора по УВР

(должность)

Хворостьянова Т.В.

+7(978)844-65-92

(фамилия, имя, отчество) (телефон)

Руководитель или ответственный
работник дорожно-эксплуатационной
организации, осуществляющей
содержание улично-дорожной
сети (УДС)*

Заместитель начальника МКУ департамент
городского хозяйства администрации города
Симферополя
Щеглова Т.Ю. (3652)60-03-42
(фамилия, имя, отчество) (телефон)

Руководитель или ответственный
работник дорожно-эксплуатационной
организации, осуществляющей
содержание технических средств
организации дорожного
движения (ТСОДД)*

Заместитель начальника МКУ департамент
городского хозяйства администрации города
Симферополя
Щеглова Т.Ю. (3652)60-03-42
(фамилия, имя, отчество) (телефон)

Количество учащихся 790

Наличие уголка по БДД есть, 1 этаж
(если имеется, указать место расположения)

Наличие класса по БДД нет
(если имеется, указать место расположения)

Наличие автогородка (площадки) по БДД нет

Наличие автобуса в образовательном учреждении: нет
(при наличии автобуса)

Владелец автобуса нет
(образовательное учреждение, муниципальное образование и др.)

Время занятий в образовательном учреждении:

1-ая смена: 08.00 – 15.30. (период)

2-ая смена: 12.00 - 17.30 (период)

внеклассные занятия:

ГПД 1-ая смена: 12.00 – 18.25 (период)

2-ая смена: 8.00 - 12.30 (период)

Кружки 14.00 – 18.00 (период)

* Дорожно-эксплуатационные организации, осуществляющие содержание УДС и ТСОДД, несут ответственность в соответствии с законодательством Российской Федерации (Федеральный закон «О безопасности дорожного движения» от 10 декабря 1995 г. № 196-ФЗ, Кодекс Российской Федерации об административных правонарушениях, Гражданский кодекс Российской Федерации).

Телефоны оперативных служб:	
<u>Пожарная служба</u>	<u>101, 01</u>
<u>Полиция</u>	<u>102,02</u>
<u>Скорая медицинская помощь</u>	<u>103,03</u>

II. Информация об обеспечении безопасности перевозок детей специальным транспортным средством (автобусом).

2.1. Общие сведения

МБОУ «СОШ №12» им. И.П. Крыжановского» г. Симферополя специальным транспортным средством (автобусом) не обеспечена, подвоз учащихся осуществляется городским общественным транспортом.

2.2. Экскурсионные выезды детей в МБОУ «СОШ №12» им. И.П. Крыжановского» г. Симферополя транспортным средством (автобусом) не обеспечена.

Содержание

I. План-схемы образовательного учреждения

1.1. Район расположения образовательного учреждения, пути движения транспортных средств и детей (обучающихся, воспитанников).

1.2. Организация дорожного движения в непосредственной близости от образовательного учреждения с размещением соответствующих технических средств организации дорожного движения, маршруты движения и расположение парковочных мест.

1.3. Маршруты движения организованных групп детей от образовательного учреждения к Детскому парку, Дворцу пионеров, библиотеке им. В.Н. Орлова.

1.4. Пути движения транспортных средств к местам разгрузки/погрузки и рекомендуемые безопасные пути передвижения детей по территории образовательного учреждения.

II. Информация об обеспечении безопасности перевозок детей специальным транспортным средством (автобусом).

2.1. Общие сведения.

2.2. Маршрут движения автобуса до образовательного учреждения,


2.3. Безопасное расположение остановки автобуса у образовательного учреждения.

III. Приложения


3.1. План - схема движения транспортных средств и обучающихся при проведении дорожных ремонтно-строительных работ вблизи образовательного учреждения.

1.1. Район расположения МБОУ СОШ №12


Пути следования транспортных средств и воспитанников школы.

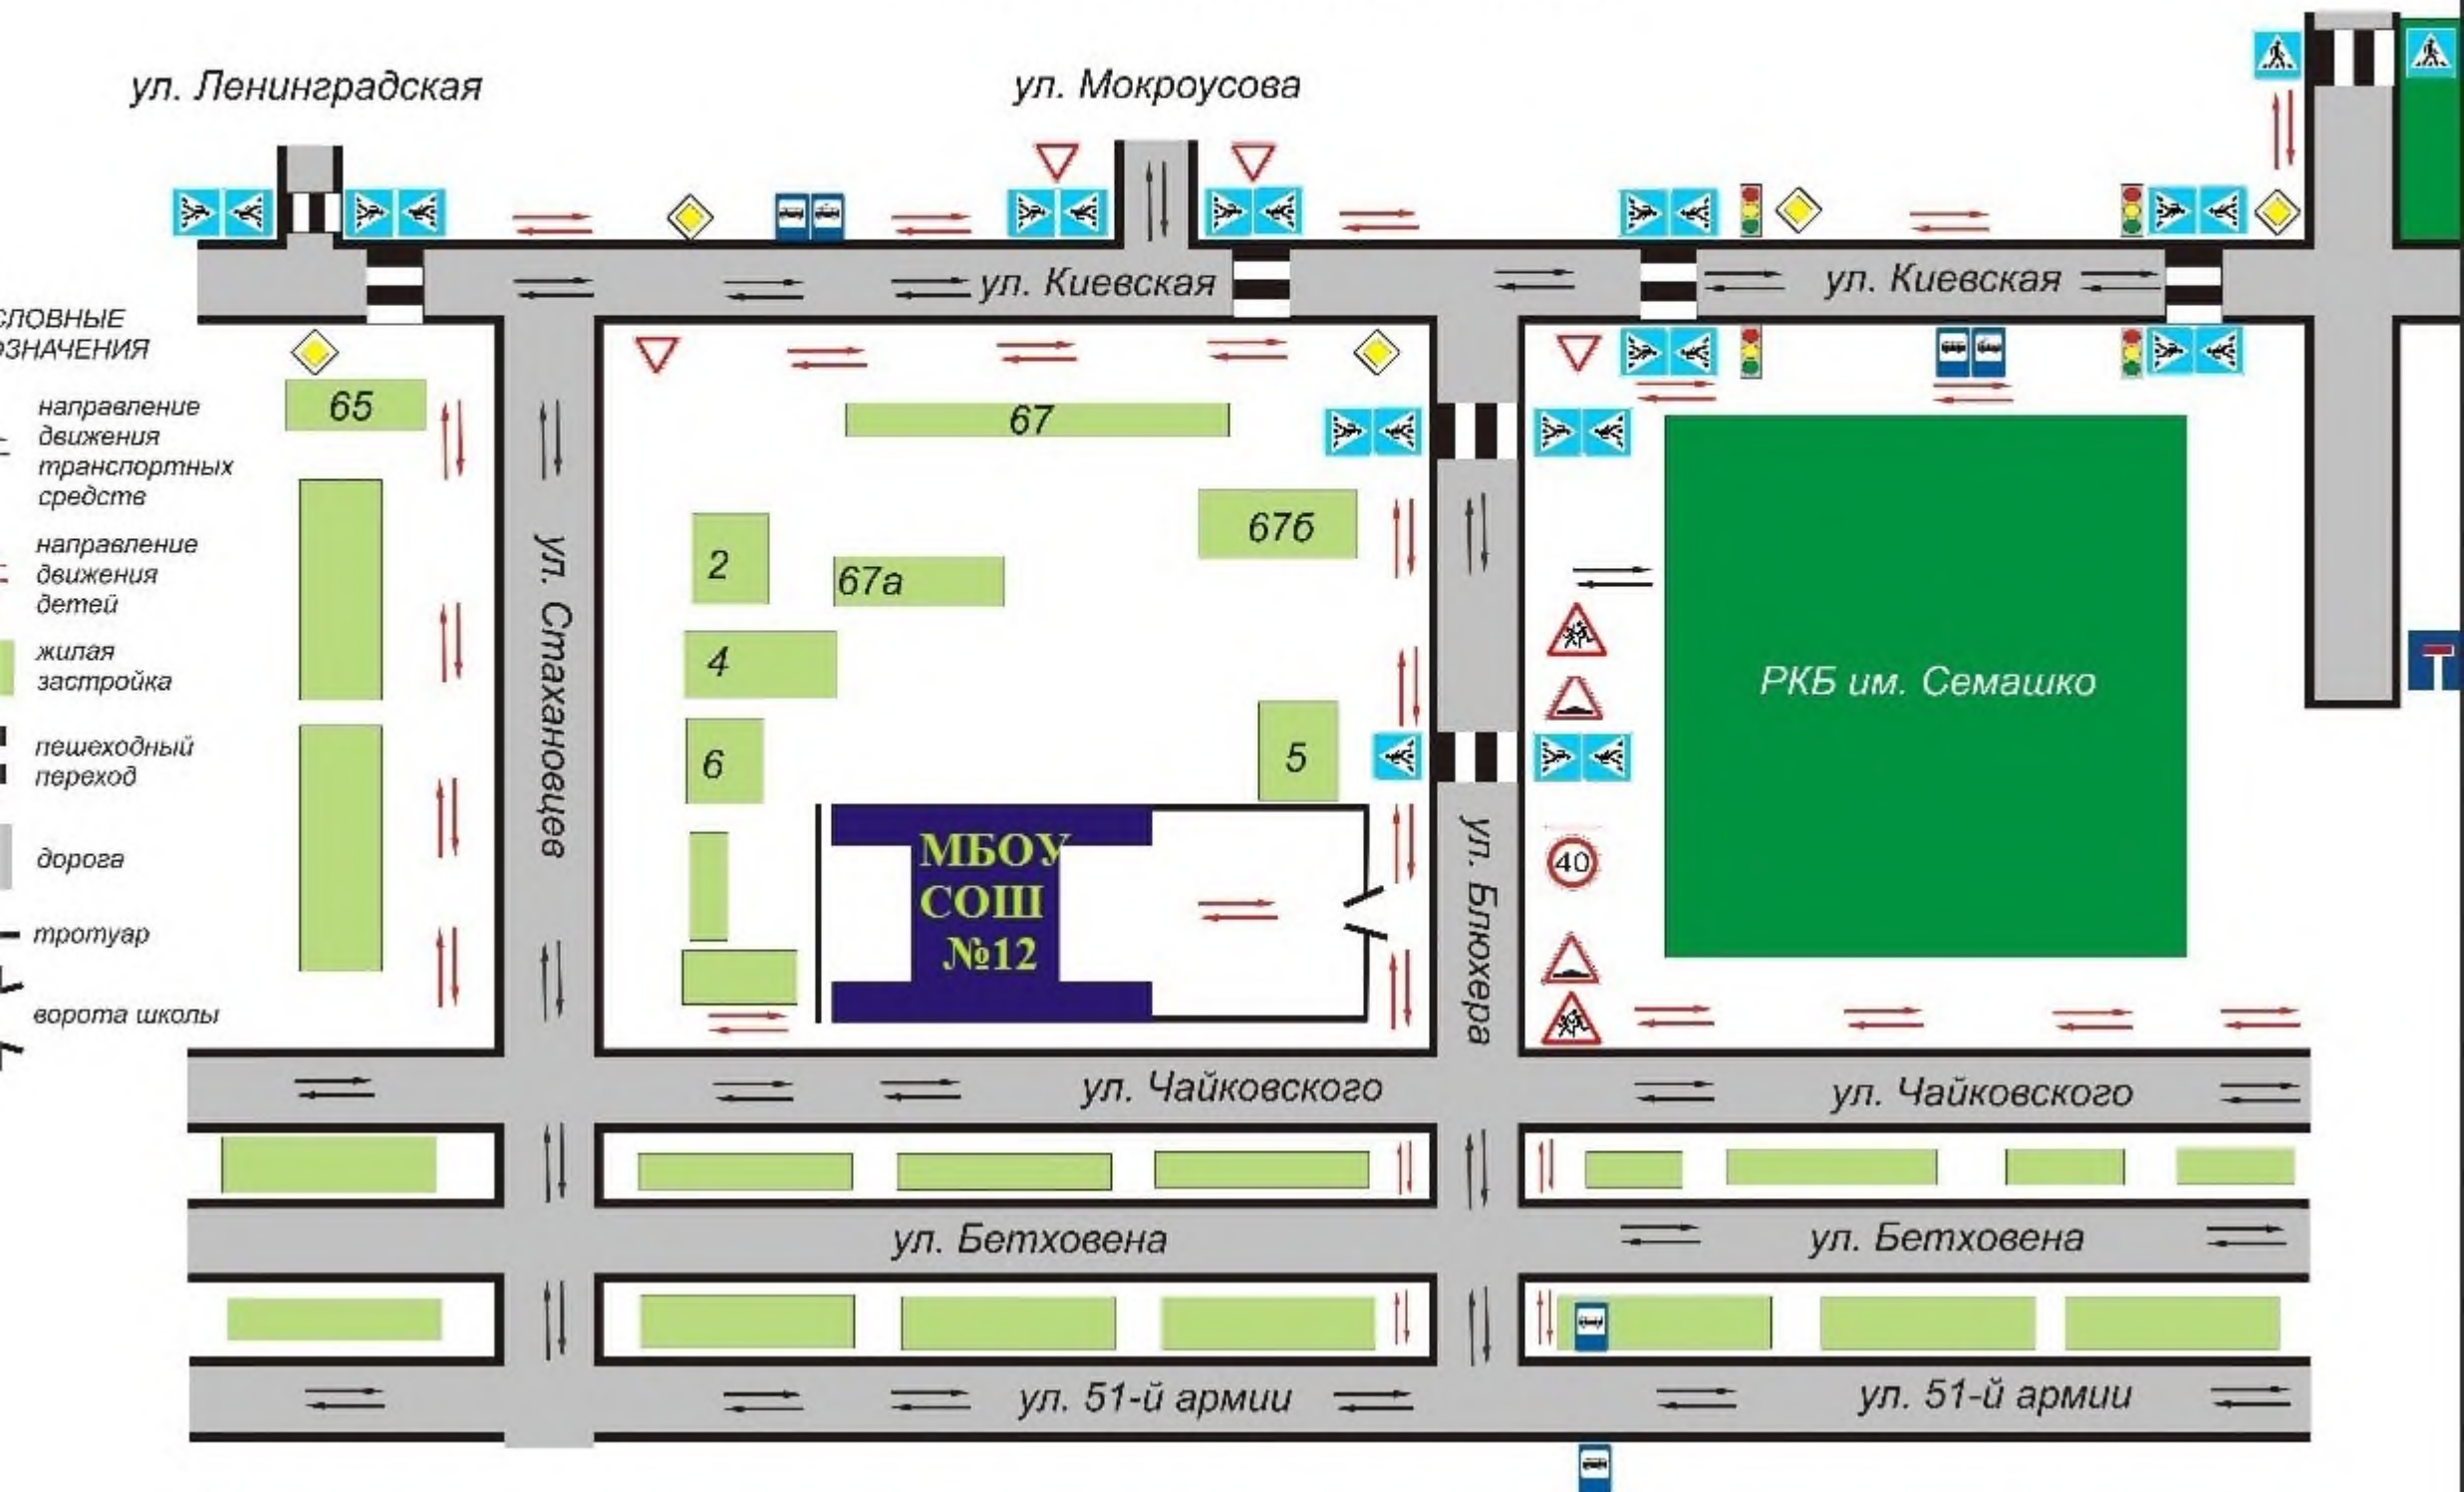


1.2. Организация дорожного движения в непосредственной близости от образовательного учреждения с размещением соответствующих технических организации дорожного движения

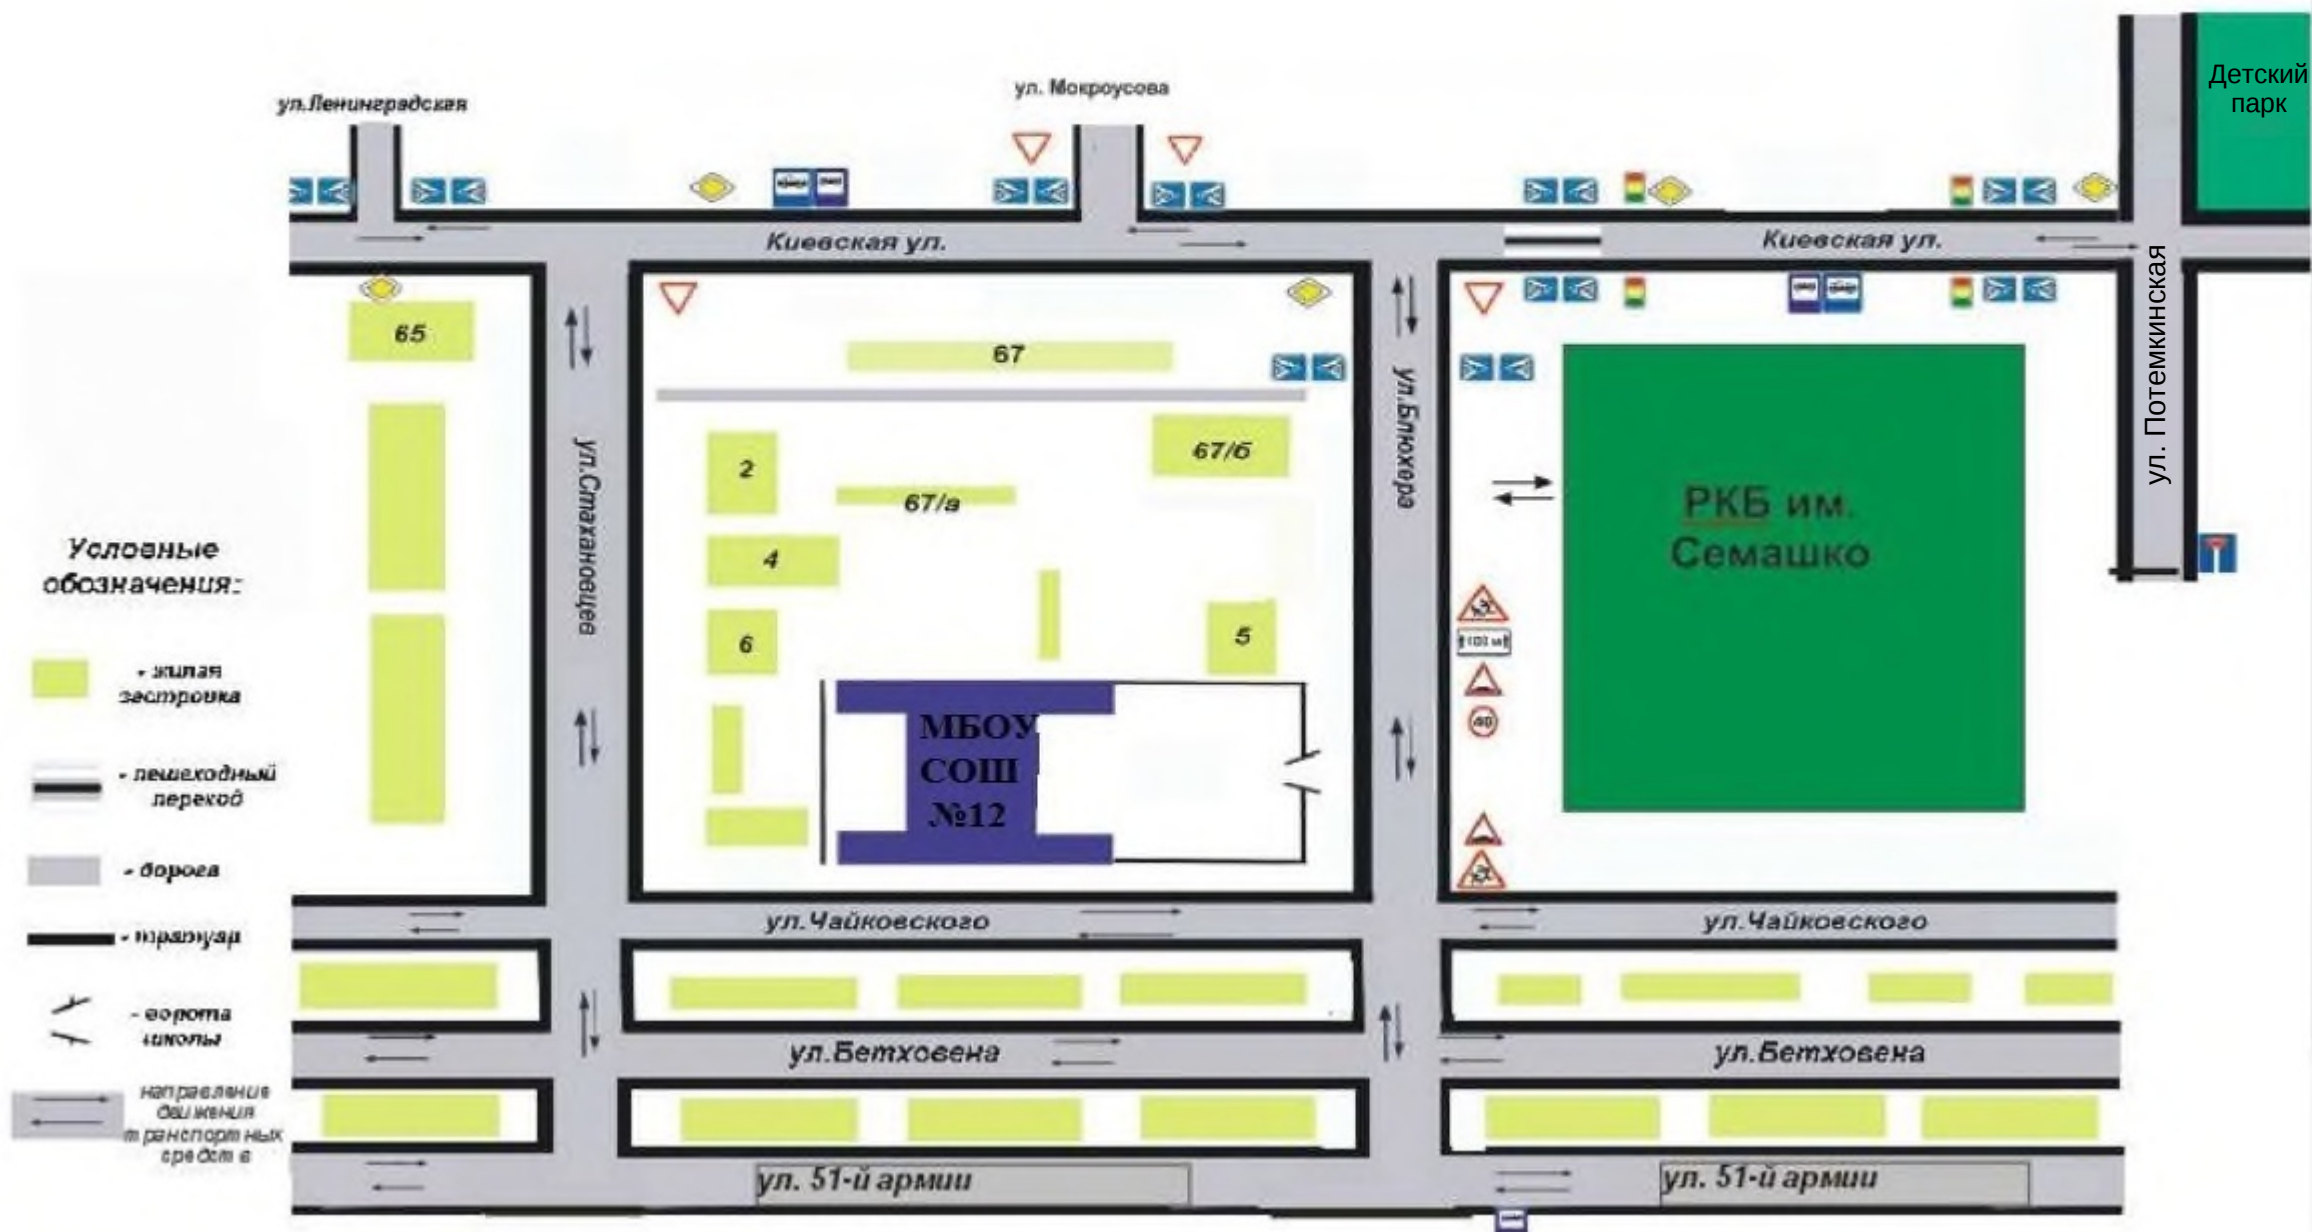

1.3.Маршрут движения организованных групп детей к
социальным объектам.
Схема движения детей из МБОУ "СОШ 12" в Детский парк

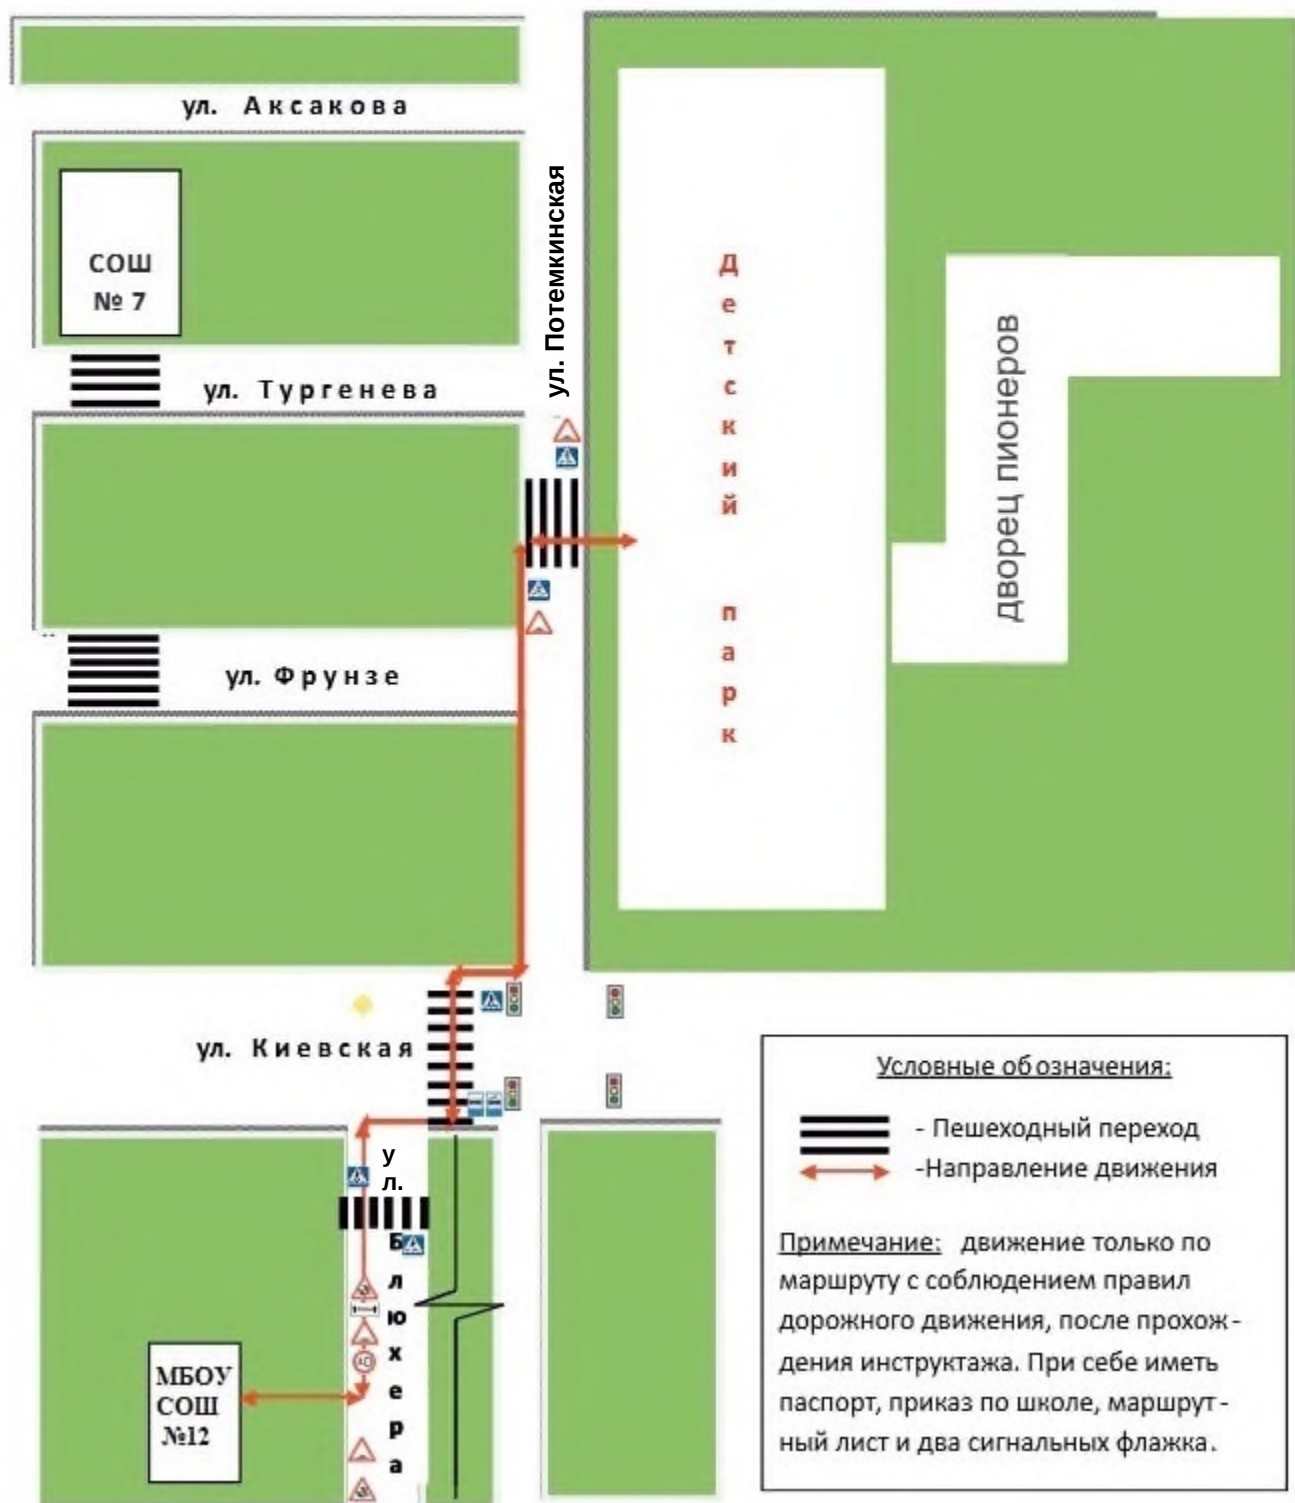

1.4. Маршрут движения организованных групп детей к социальным объектам
Схема движения детей из МБОУ "СОШ №12" во Дворец Пионеров

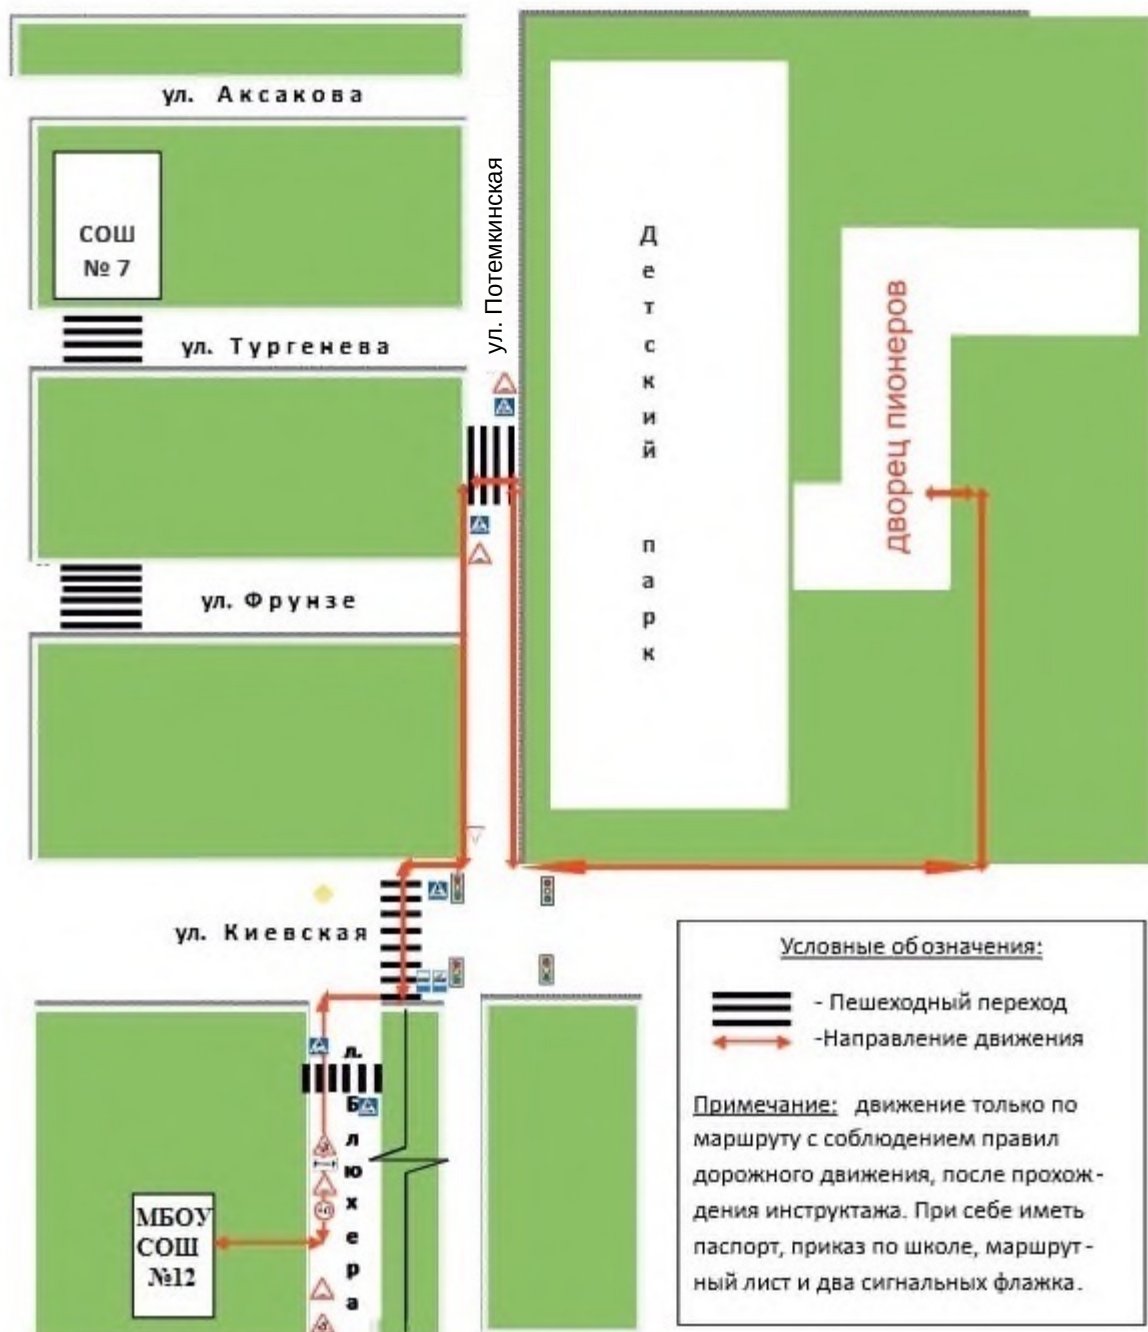


1.5. Маршрут движения организованных групп детей к социальным объектам.
Схема движения детей из МБОУ "СОШ №12" в Детскую библиотеку
им. В.Н. Орлова


Условные обозначения:

- ≡ - Пешеходный переход
- ↔ - Направление движения


Примечание: Движение только по маршруту с соблюдением правил дорожного движения, после прохождения инструктажа. При себе иметь паспорт, приказ по школе, маршрутный лист и два сигнальных флажка.

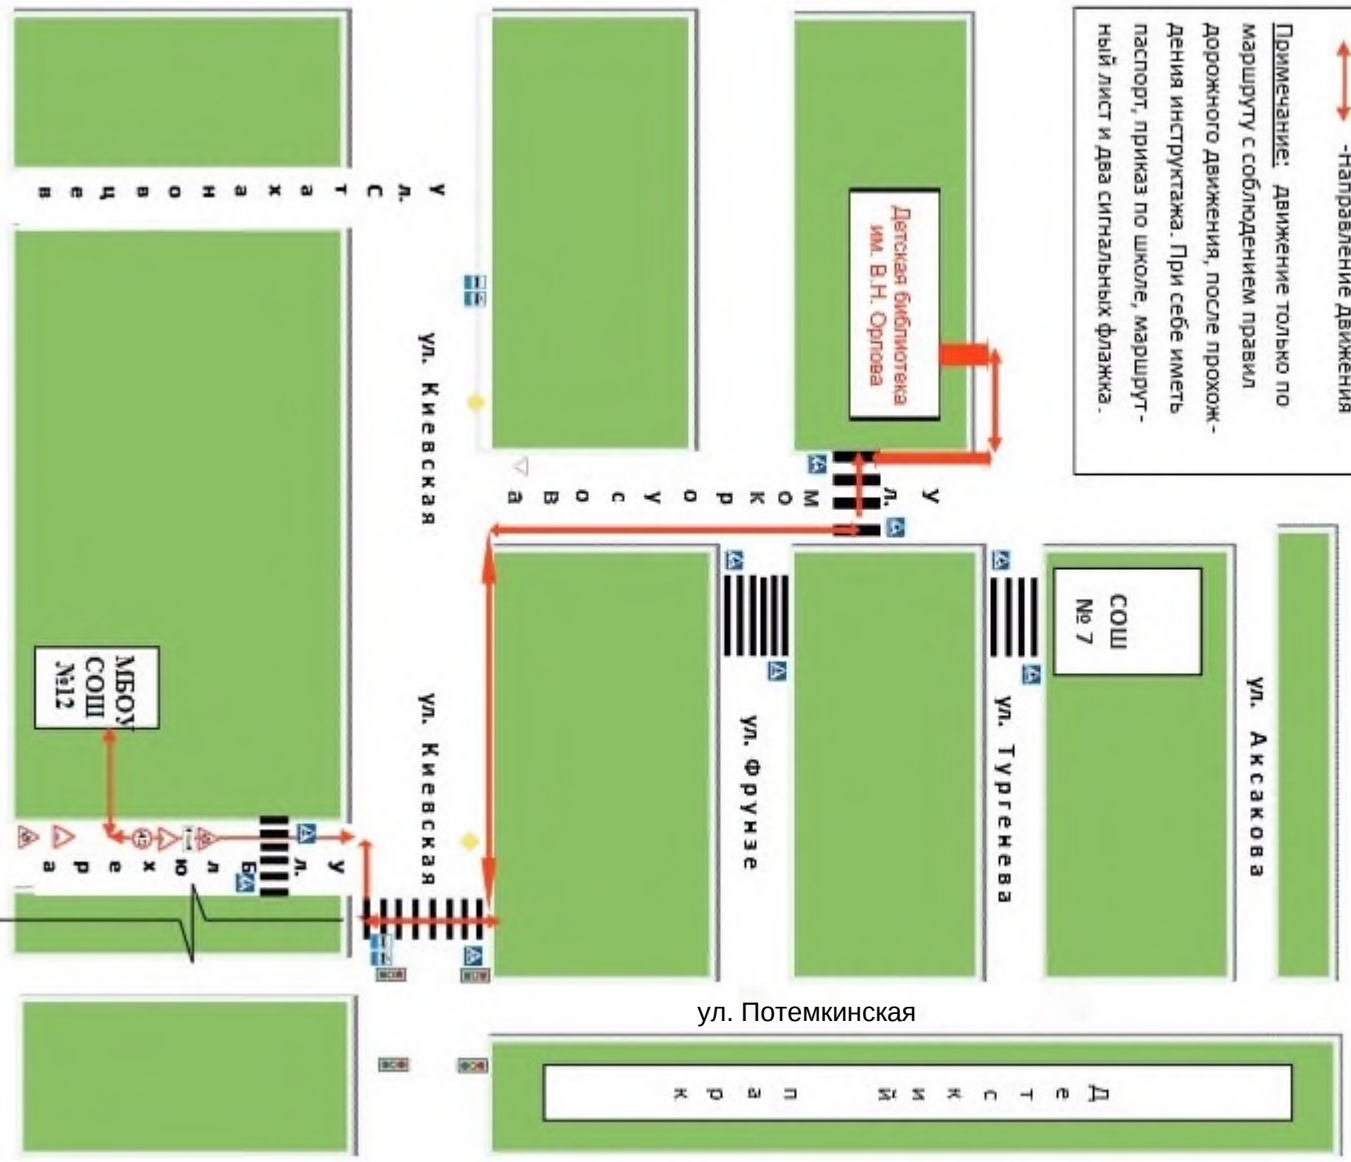

1.6. Пути следования транспортных средств к местам разгрузки/погрузки и рекомендуемые безопасные пути передвижения детей территории образовательного учреждения

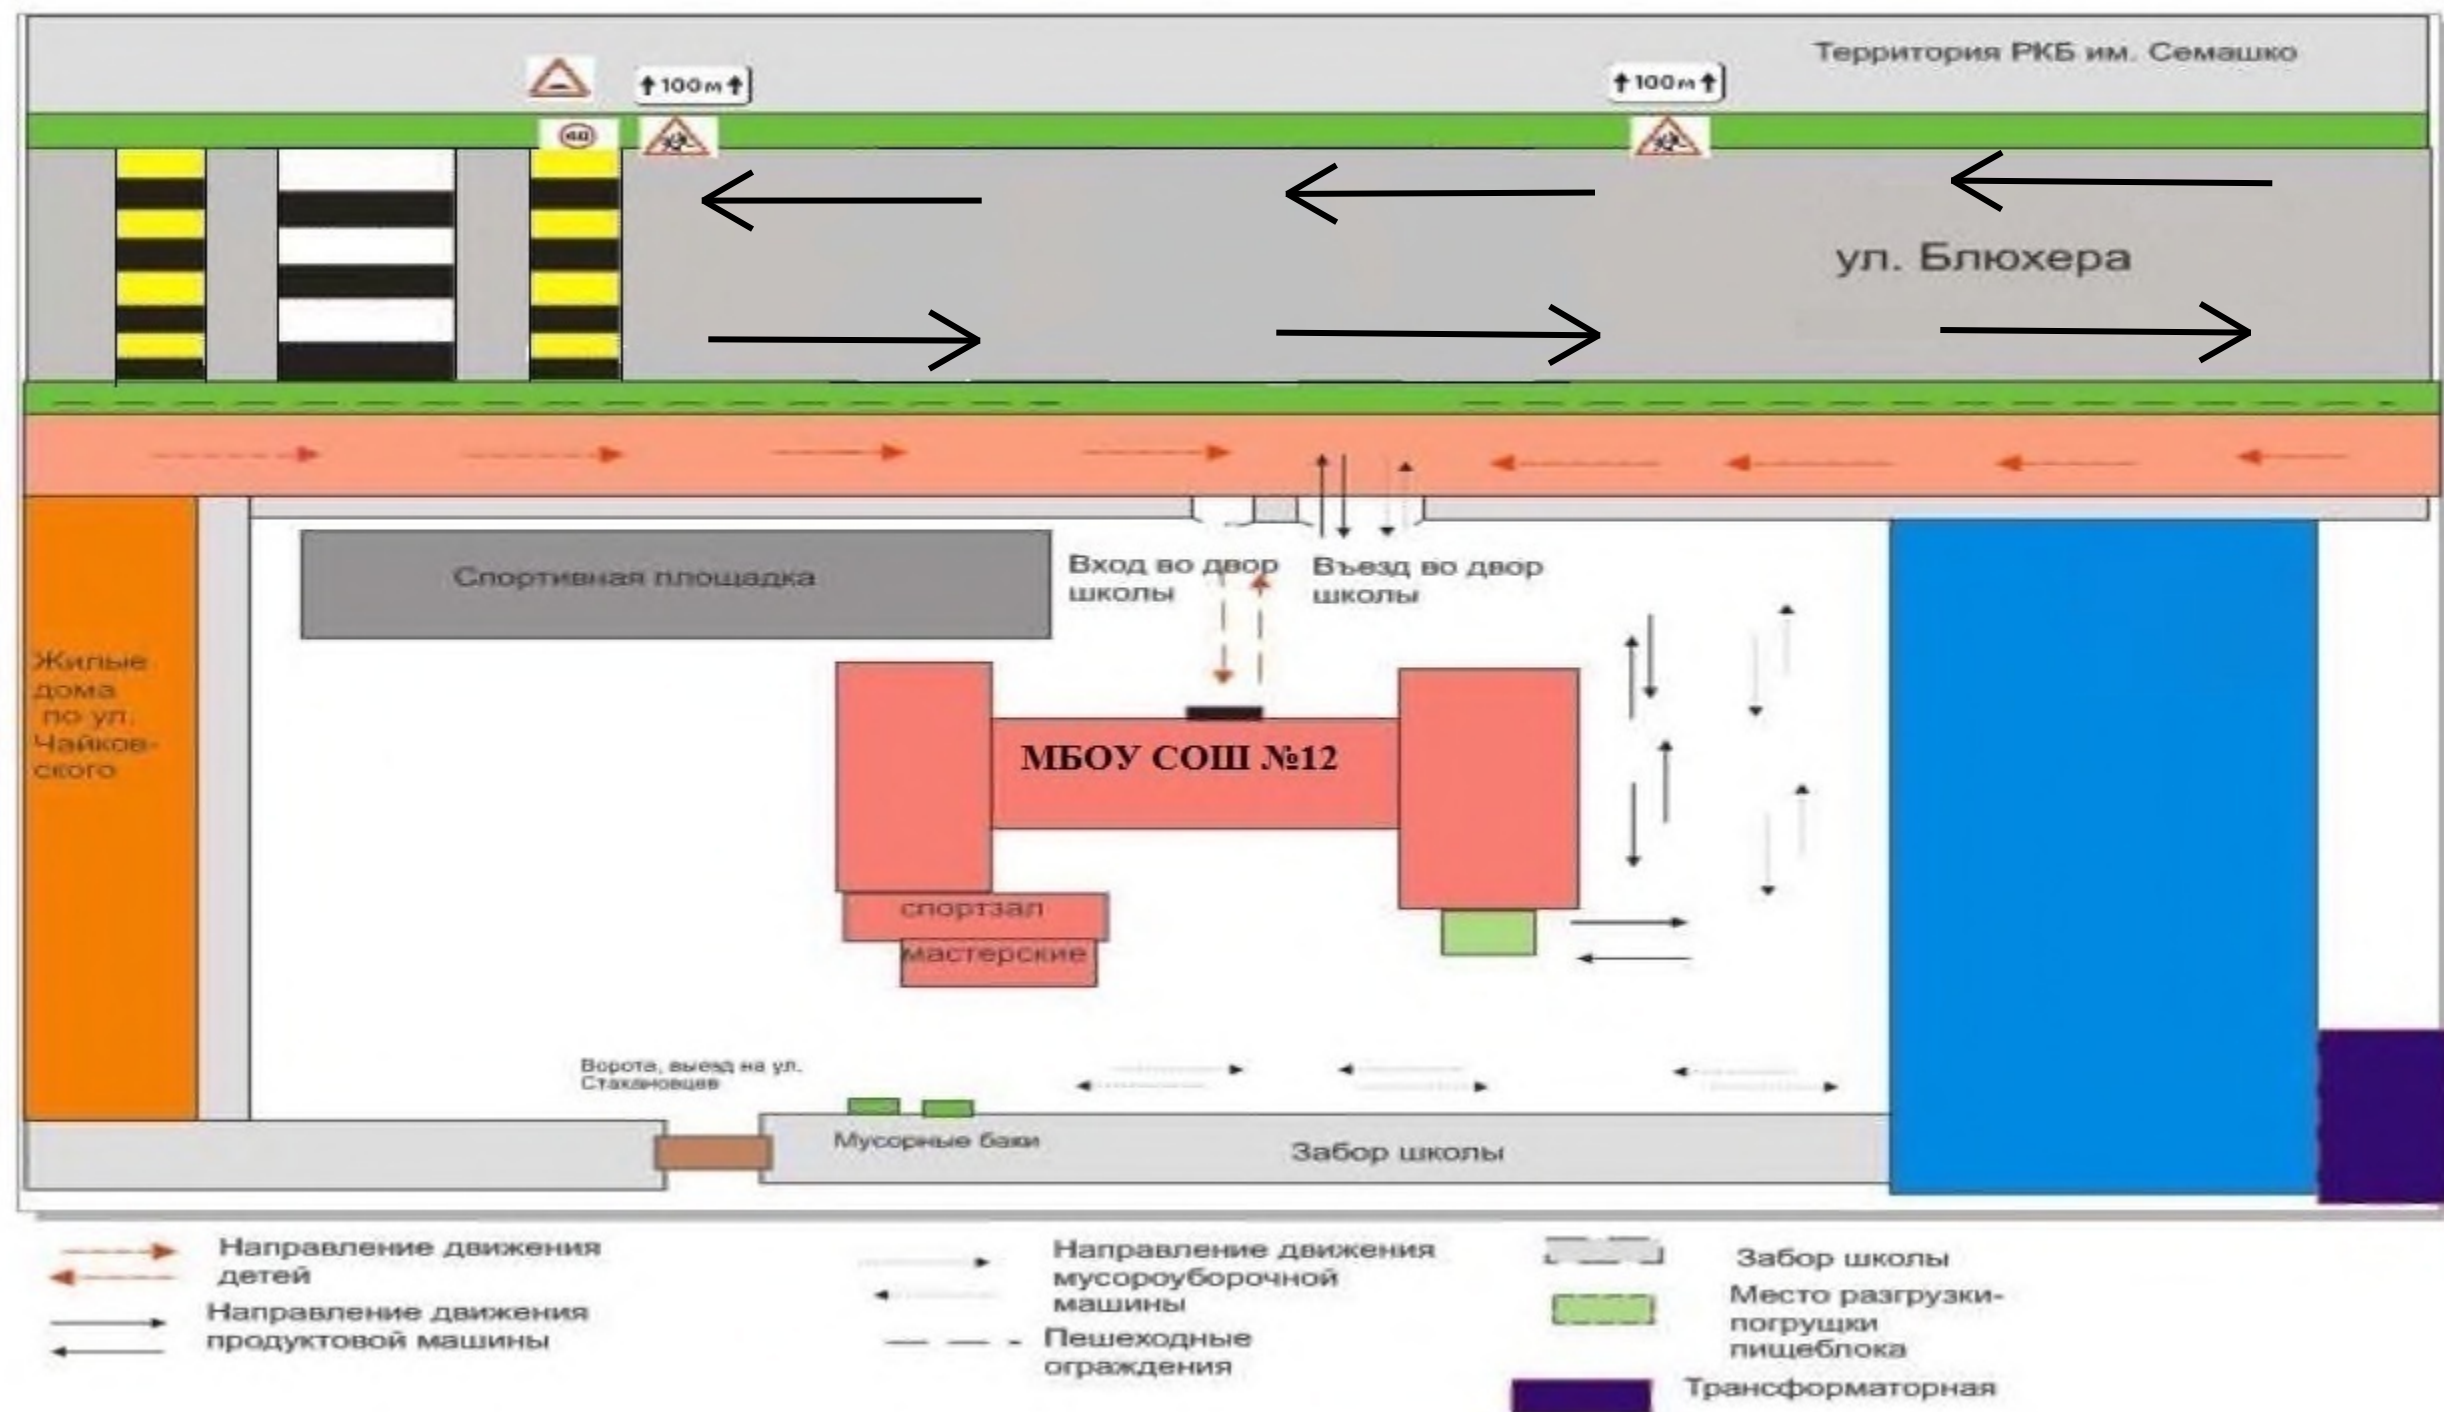


Маршрут движения автобуса к МБОУ "СОШ №12"

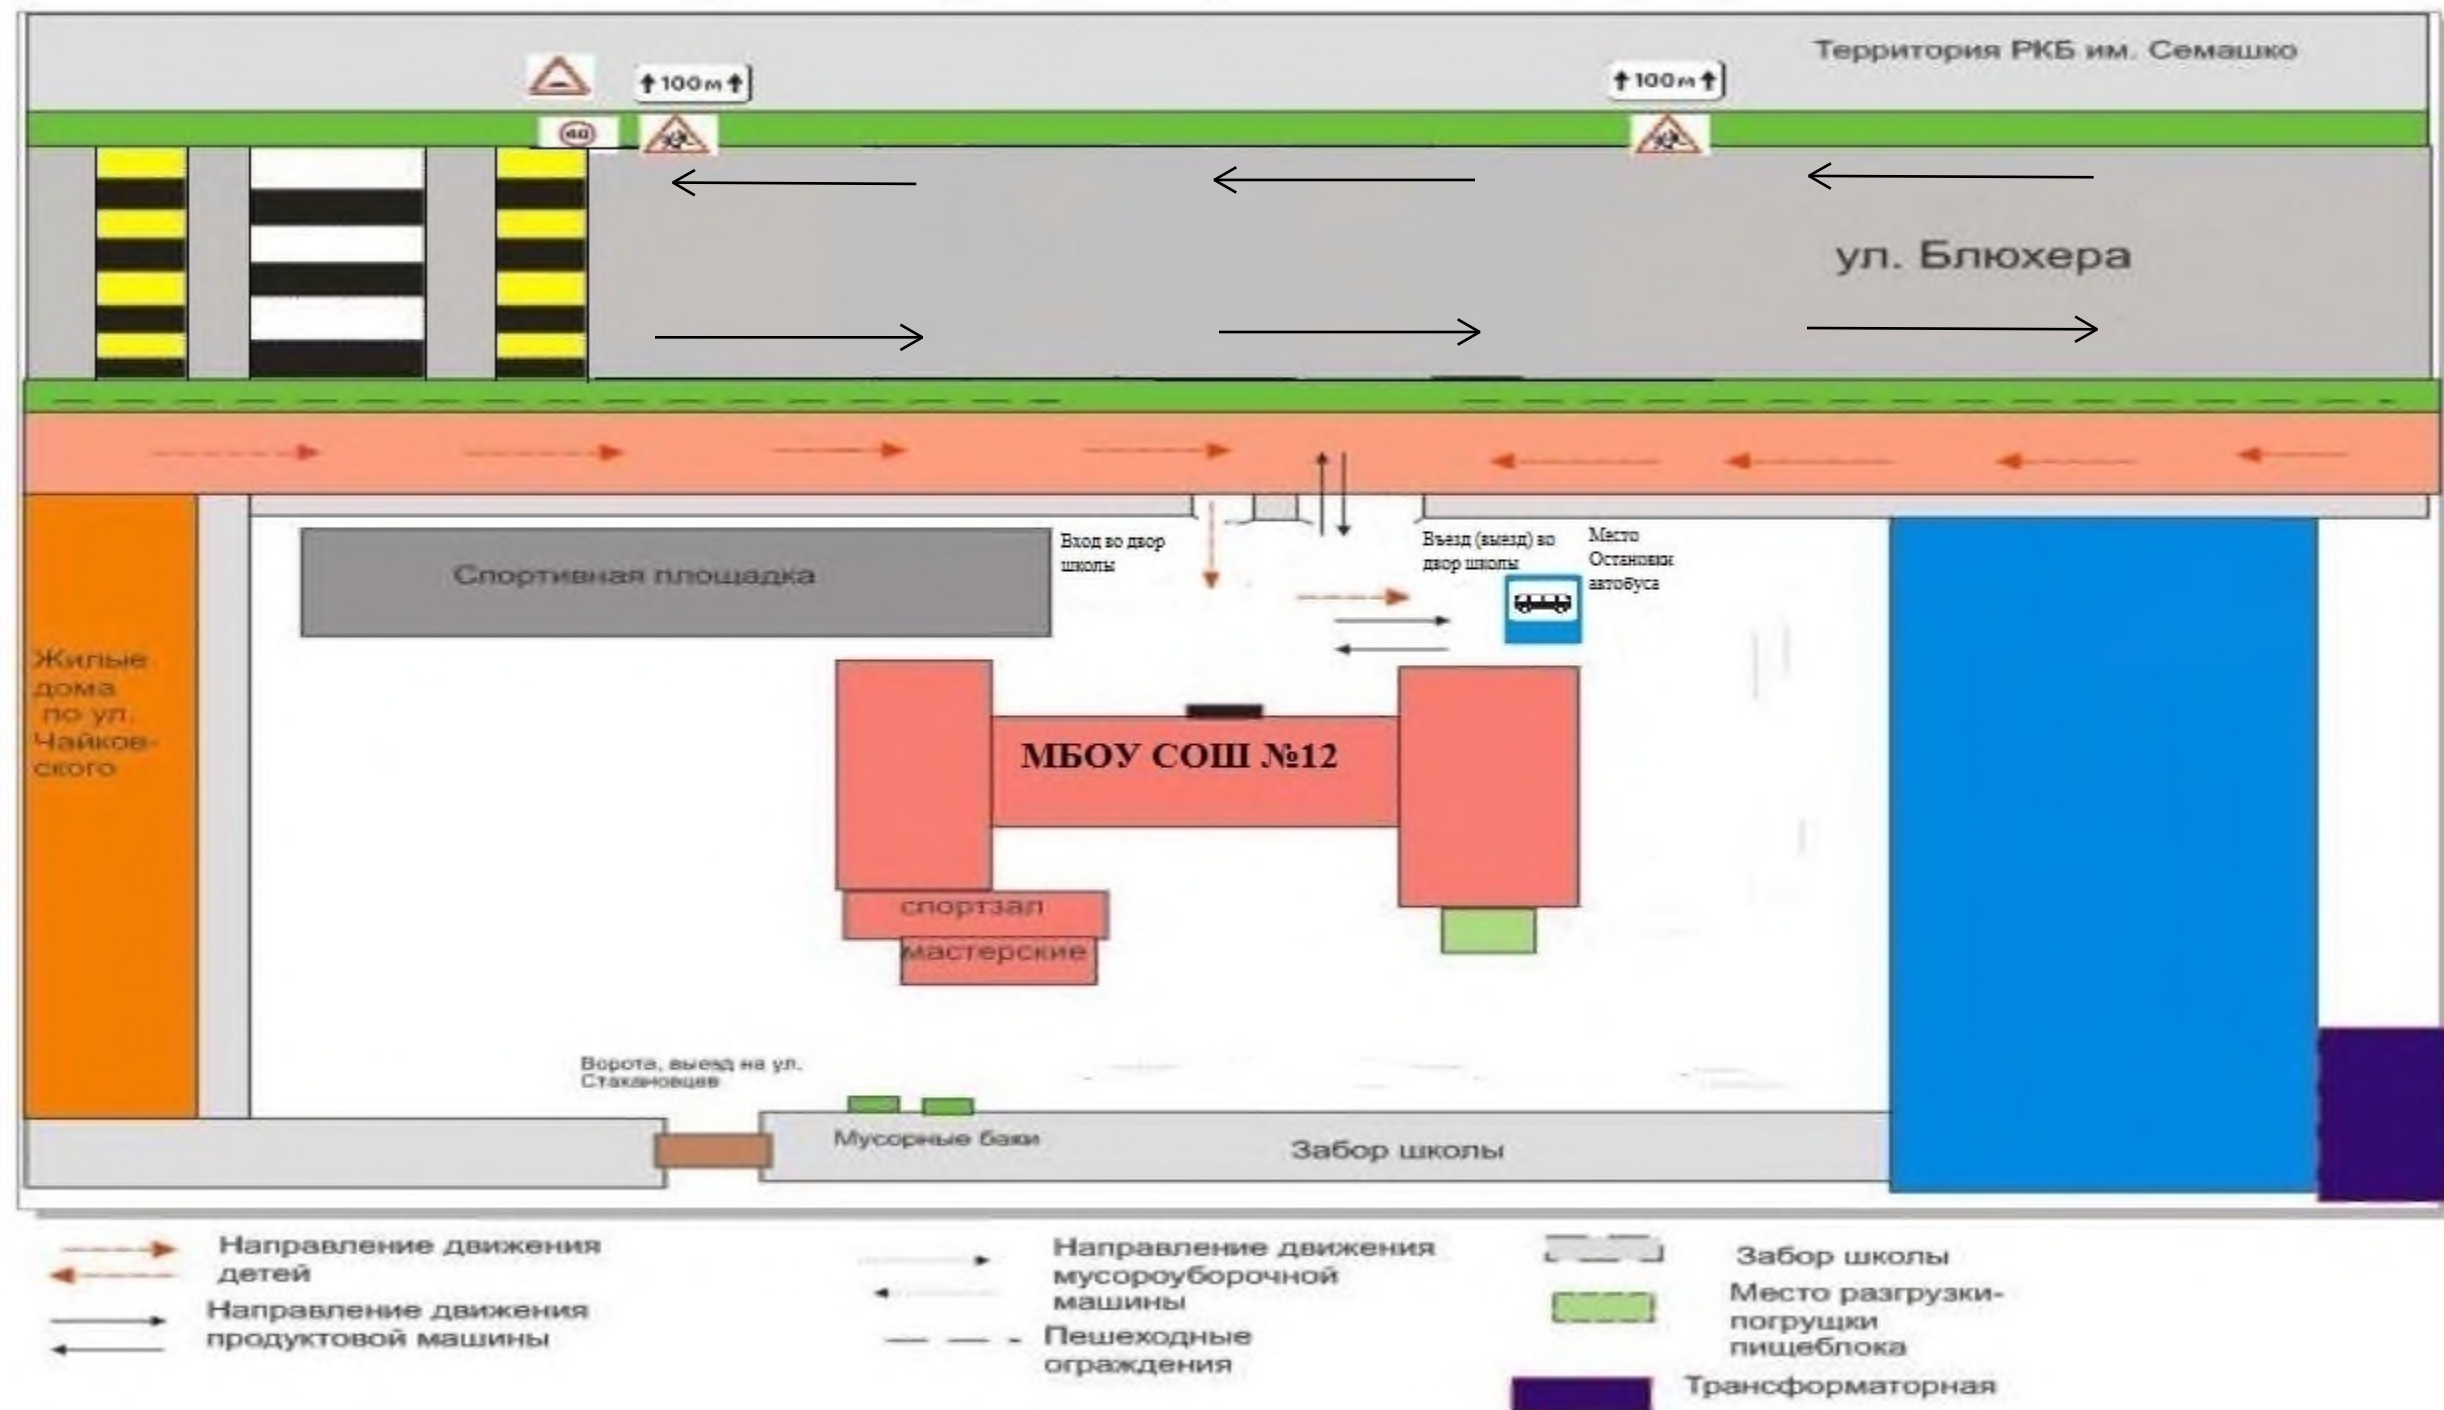

3.1. Схема движения учащихся при проведении ремонтно-строительных работ вблизи образовательного учреждения




Тротуары слева	материал а/б. шириной 1,5 м		материал а/б. шириной 1,5 м												
Дорожные ограждения и направляющие устройства слева	материал а/б. шириной 1,5 м Пешеходное ограждение 1000-1027		Пешеходное ограждение 1300-1345										Пешеходное ограждение 1364-1379		
Дополнительная дорожная разметка															
Горизонтальная дорожная разметка слева	2-я от осевой														
	1-я от осевой	1,5 1000-1090	1,1 1100-1120	1,6 1120-1176	1,5 1120-1202	1,1 1217-1237	1,6 1217-1293	1,5 1293-1344	1,1 1367-1387	1,6 1387-1428	1,5 1444-1500				
	осевая	1,3 1000-1090		1,3 1000-1202			1,3 1217-1309	1,3 1324-1344		1,3 1363-1428	1,3 1444-1500				
Элементы дороги в плане R, м															

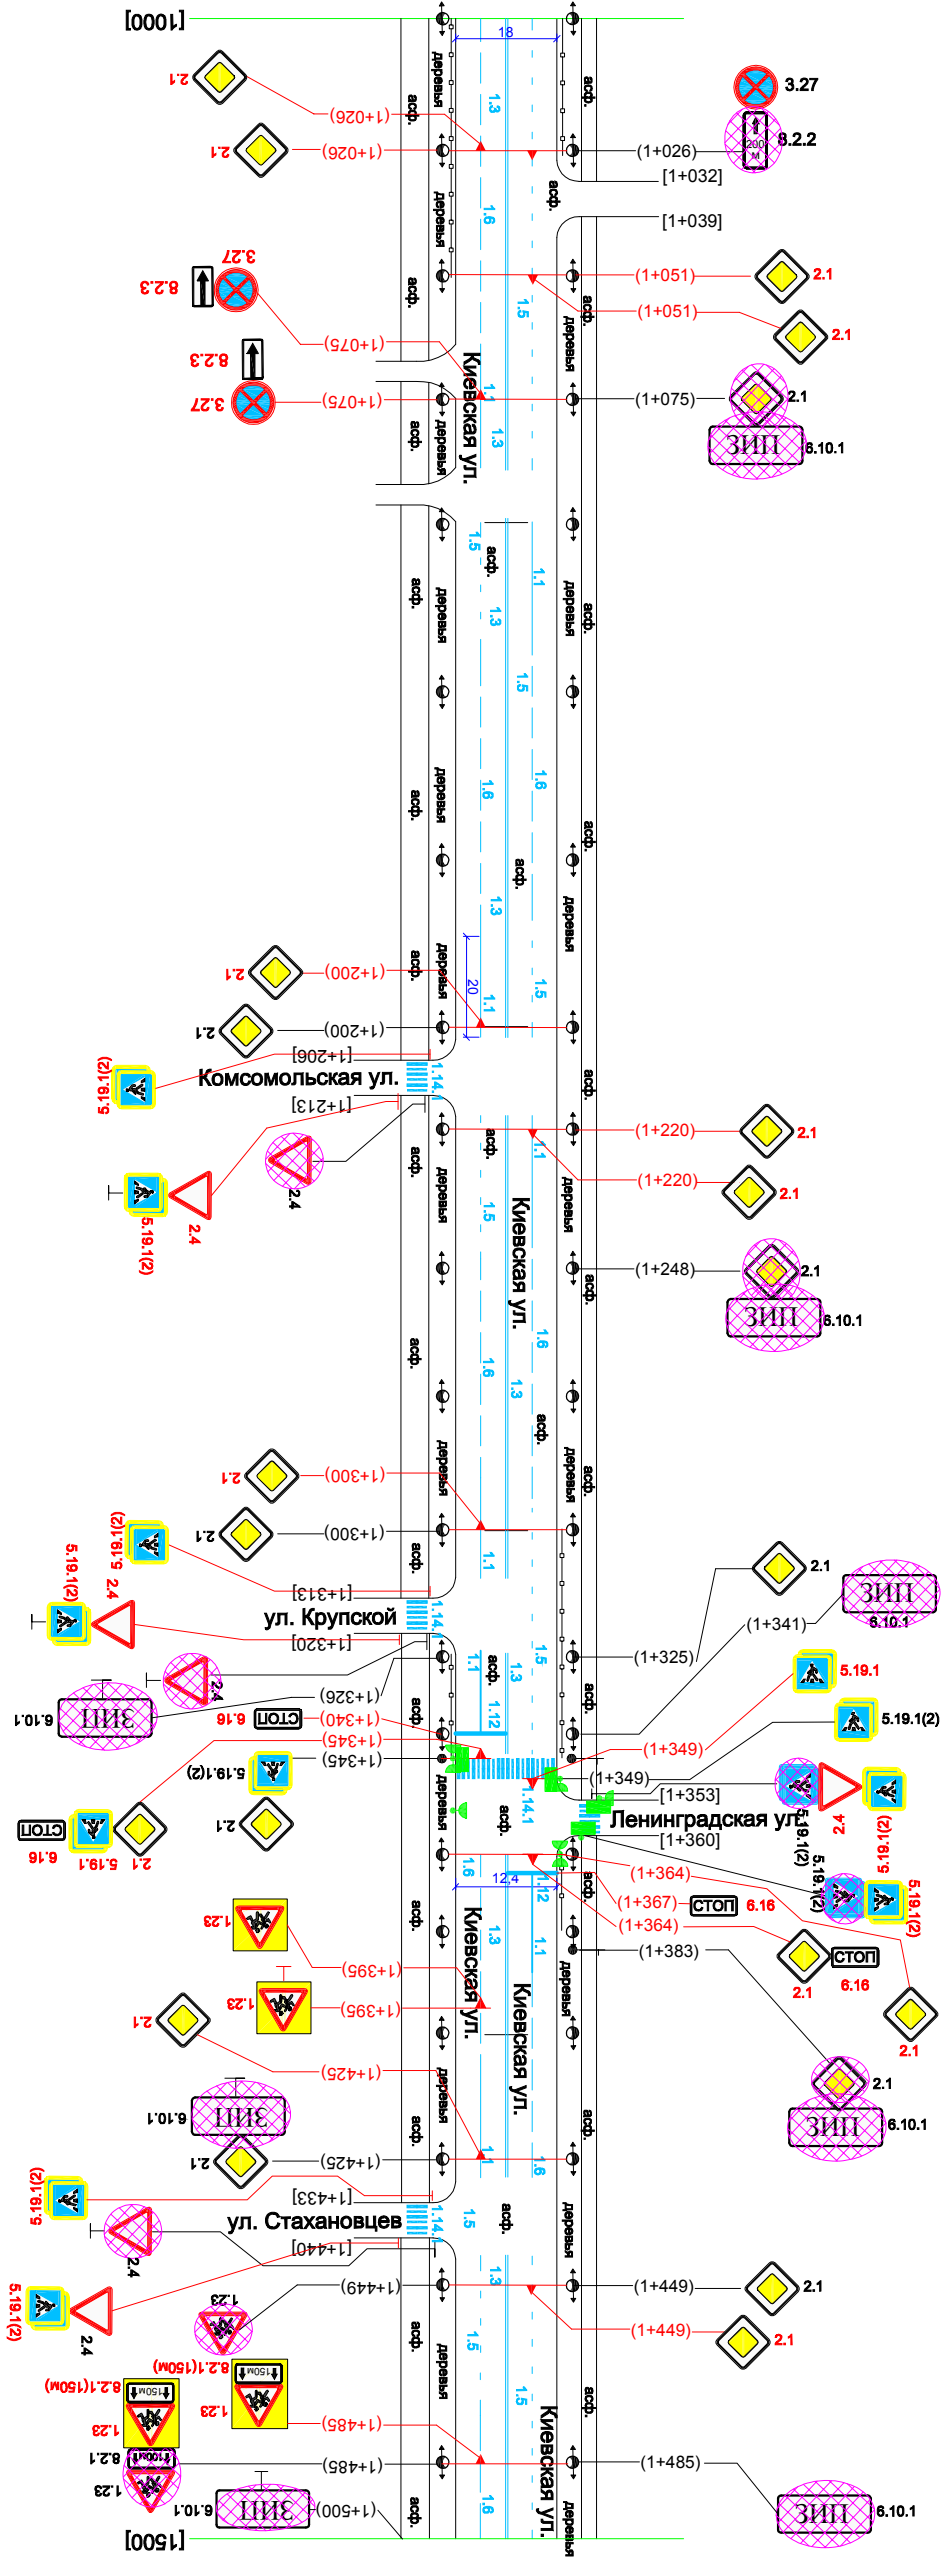

Элементы дороги в продольном профиле															
Горизонтальная дорожная разметка справа	1-я от осевой	1,6	1000-1070	1,1	1070-1090	1,5	1100-1126	1,6	1126-1182	1,1	1182-1202	1,5	1217-1246	1,6	1246-1289
	2-я от осевой														
Дополнительная дорожная разметка															
Дорожные ограждения и направляющие устройства	Пешеходное ограждение 1000-1051														
Тротуары справа	материал а/б. шириной 1,5 м		материал а/б. шириной 1,5 м			материал а/б. шириной 1,5 м			материал а/б. шириной 1,5 м			материал а/б. шириной 1,5 м			материал а/б. шириной 1,5 м

УСЛОВНЫЕ ОБОЗНАЧЕНИЯ:

Тротуары слева		Покрытие - а/б, ширина - 2,50 м 250 - 271		Покрытие - а/б, ширина - 1,50 м 281 - 500							
Дорожные ограждения и направляющие устройства слева		Пешеходное ограждение 250 - 266		Пешеходное ограждение 285 - 335							
Горизонтальная дорожная разметка слева	1-я от осевой										
	осевая	1.1 250 - 257		1.1 283 - 300		1.6 300 - 332	1.1 332 - 352		1.1 362 - 382	1.6 382 - 491	1.1 491 - 500
Элементы дороги в плане		$R = 61$, угол поворота $35,5^\circ$ 0+285									
Элементы дороги в продольном профиле		$i = 18\text{‰}$ 0+340 $i = 25\text{‰}$									

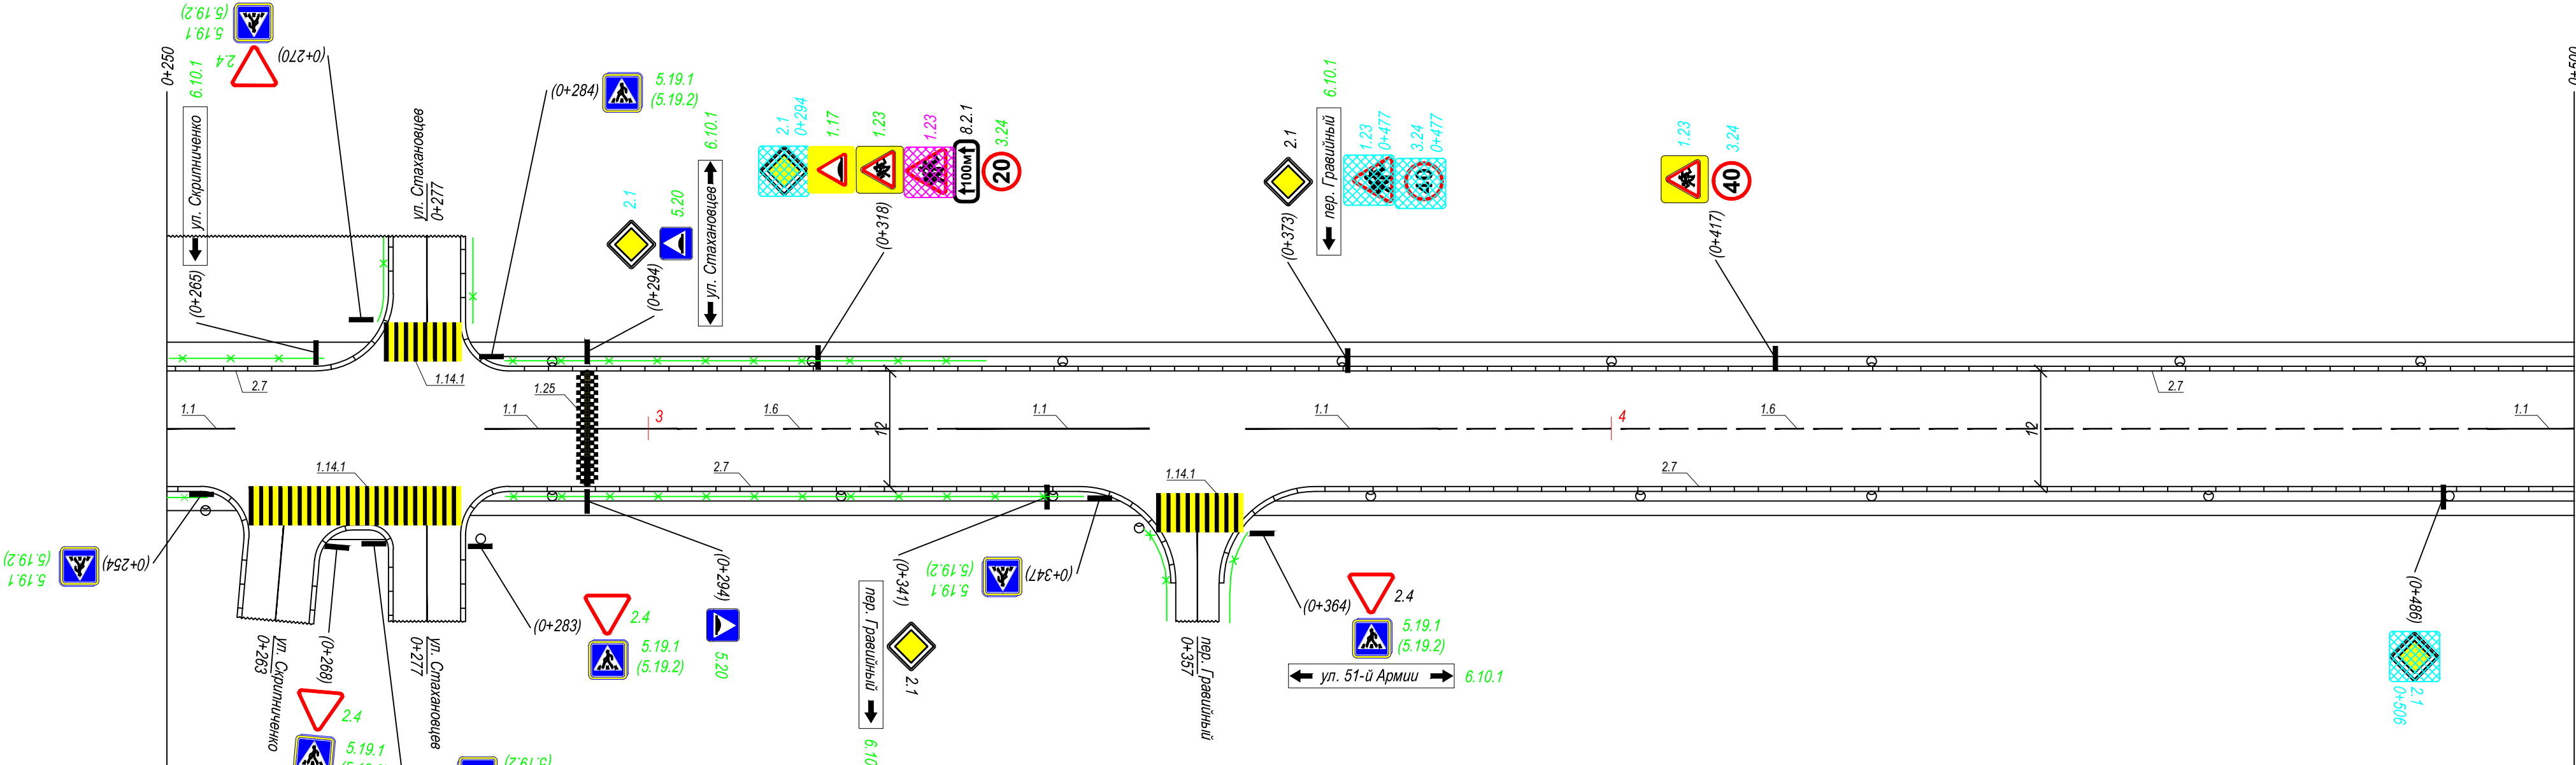

Горизонтальная дорожная разметка справа	1-я от осевой								
	дополнительная разметка		1.25						
Дорожные ограждения и направляющие устройства справа		Пешеходное ограждение 250 - 264		Пешеходное ограждение 285 - 345					
Тротуары справа		Покрытие - а/б, ширина - 2,00 м 250 - 257		Покрытие - а/б, ширина - 1,50 м 281 - 351		Покрытие - а/б, ширина - 1,50 м 363 - 500			

Условные обозначения:

 - демонтируемый знак

 - перемещаемый знак (указана привязка)

 - номер существующего знака

 - номер устанавливаемого знака

 - существующее ограждение для пешеходов

 - проектируемая выносная консоль

 - проектируемая растяжка

 - проектное ограждение для пешеходов

 - светофор транспортный существующий

 - светофор пешеходный существующий

 - проектируемый светофор транспортный

 - проектируемый светофор Т. 7

 - проектируемый светофор пешеходный

 - проектируемая искусственная неровность


 - проектное дорожное ограждение металлическое

 - существующее дорожное ограждение металлическое


 - знаки учтенные в проектах смежных улиц

 - опора освещения

Тротуары слева			Покрытие - а/б, ширина - 1,50 м 1258 - 1326					Покрытие - а/б, ширина - 1,50 м 1332 - 1401					Покрытие - а/б, ширина - 1,50 м 1410 - 1476					Покрытие - а/б, ширина - 1,50 м 1484 - 1500	
Дорожные ограждения и направляющие устройства слева																			
Горизонтальная дорожная разметка слева	1-я от осевой																		
	осевая		1.1 1260 - 1280	1.6 1280 - 1304	1.1 1304 - 1324		1.1 1334 - 1354	1.6 1354 - 1380	1.1 1380 - 1400		1.1 1410 - 1430	1.6 1430 - 1454	1.1 1454 - 1474		1.1 1490 - 1500				
Элементы дороги в плане																			
Элементы дороги в продольном профиле																			

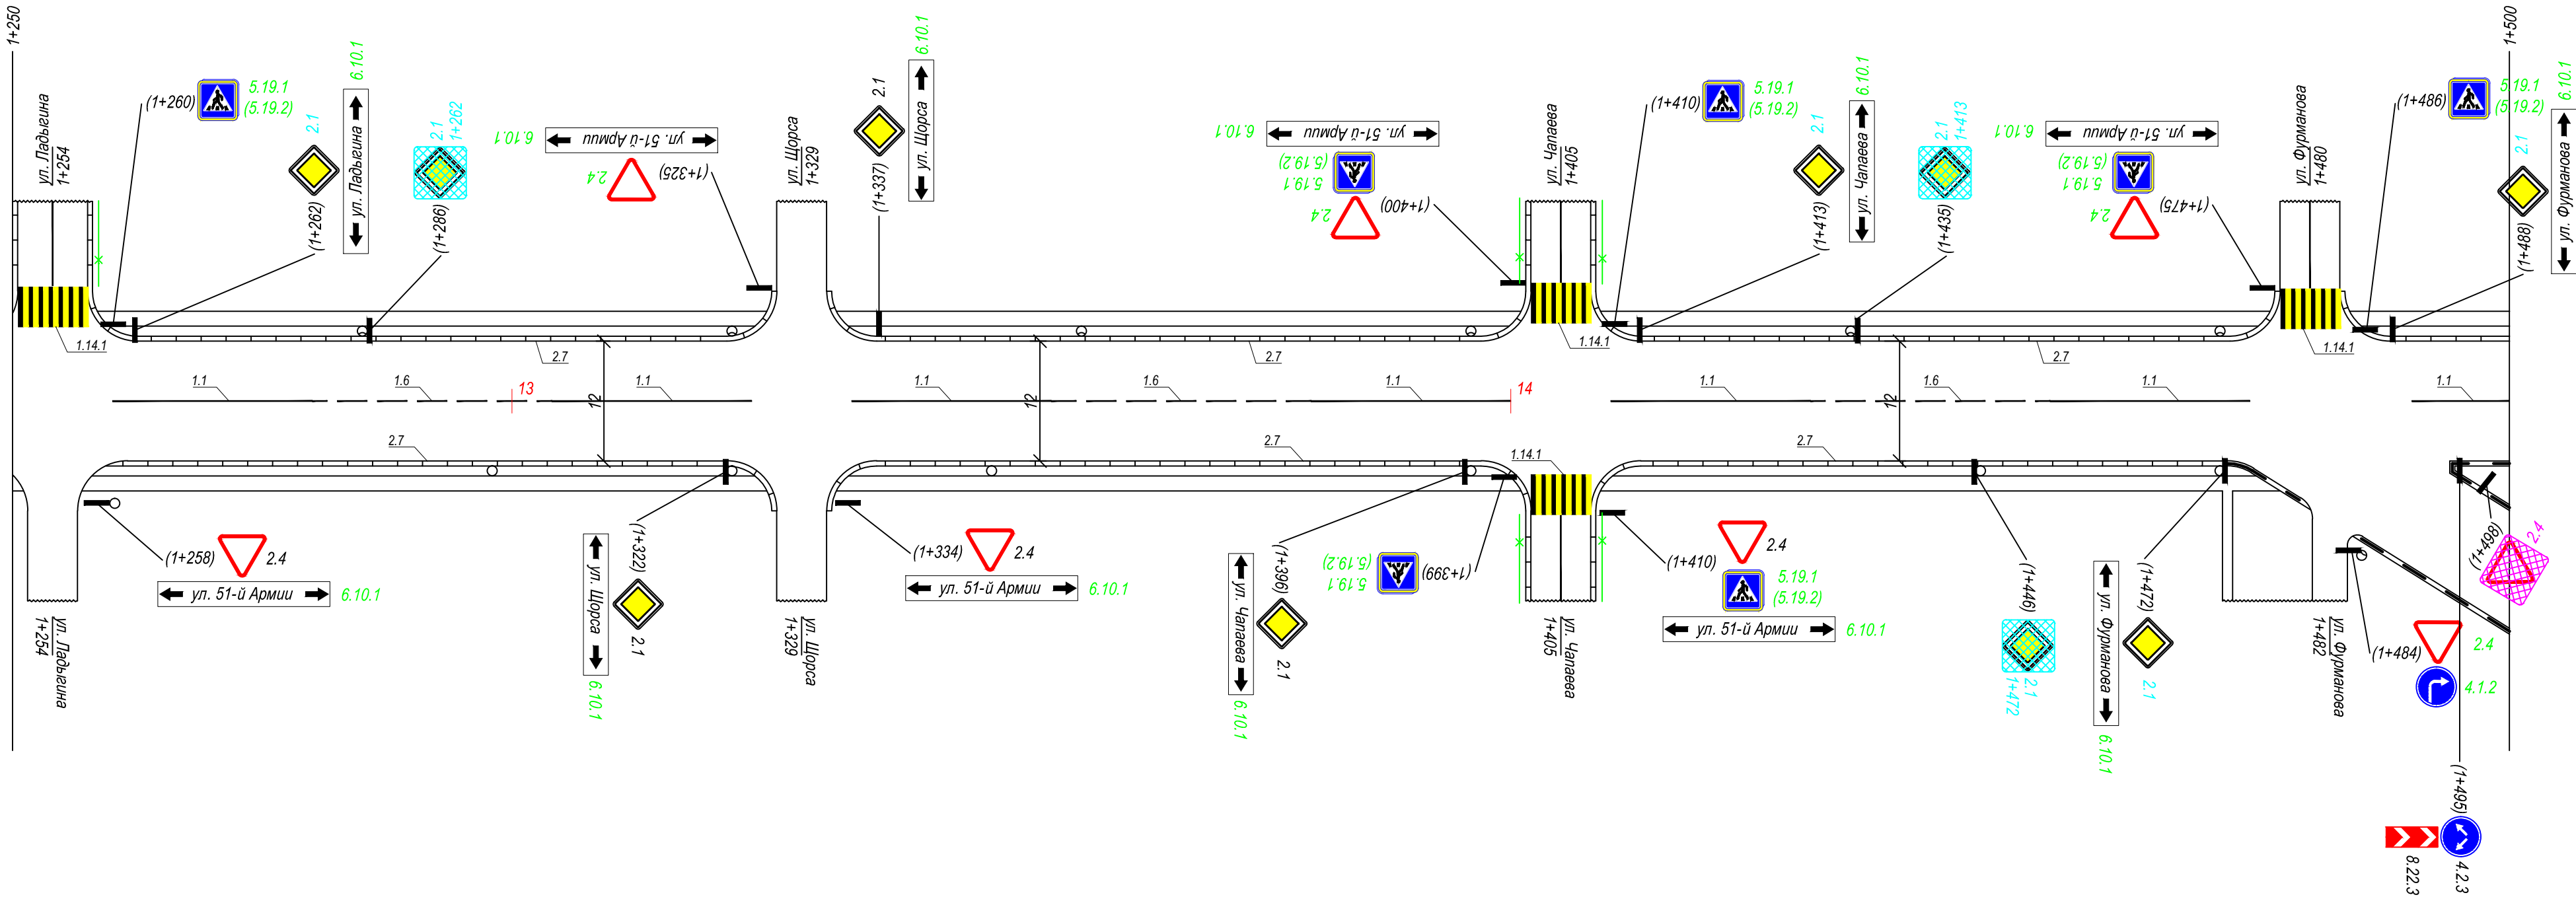

Тротуары слева		Покрытие - а/б, ширина - 1,50 м 1500 - 1550						Покрытие - а/б, ширина - 1,00 м 1559 - 1639					
Дорожные ограждения и направляющие устройства слева													
Горизонтальная дорожная разметка слева	1-я от осевой			1.17									
	осевая	1.1 1500 - 1518			1.1 1532 - 1546			1.1 1569 - 1601		1.1 1608 - 1642			
Элементы дороги в плане													
Элементы дороги в продольном профиле		</											

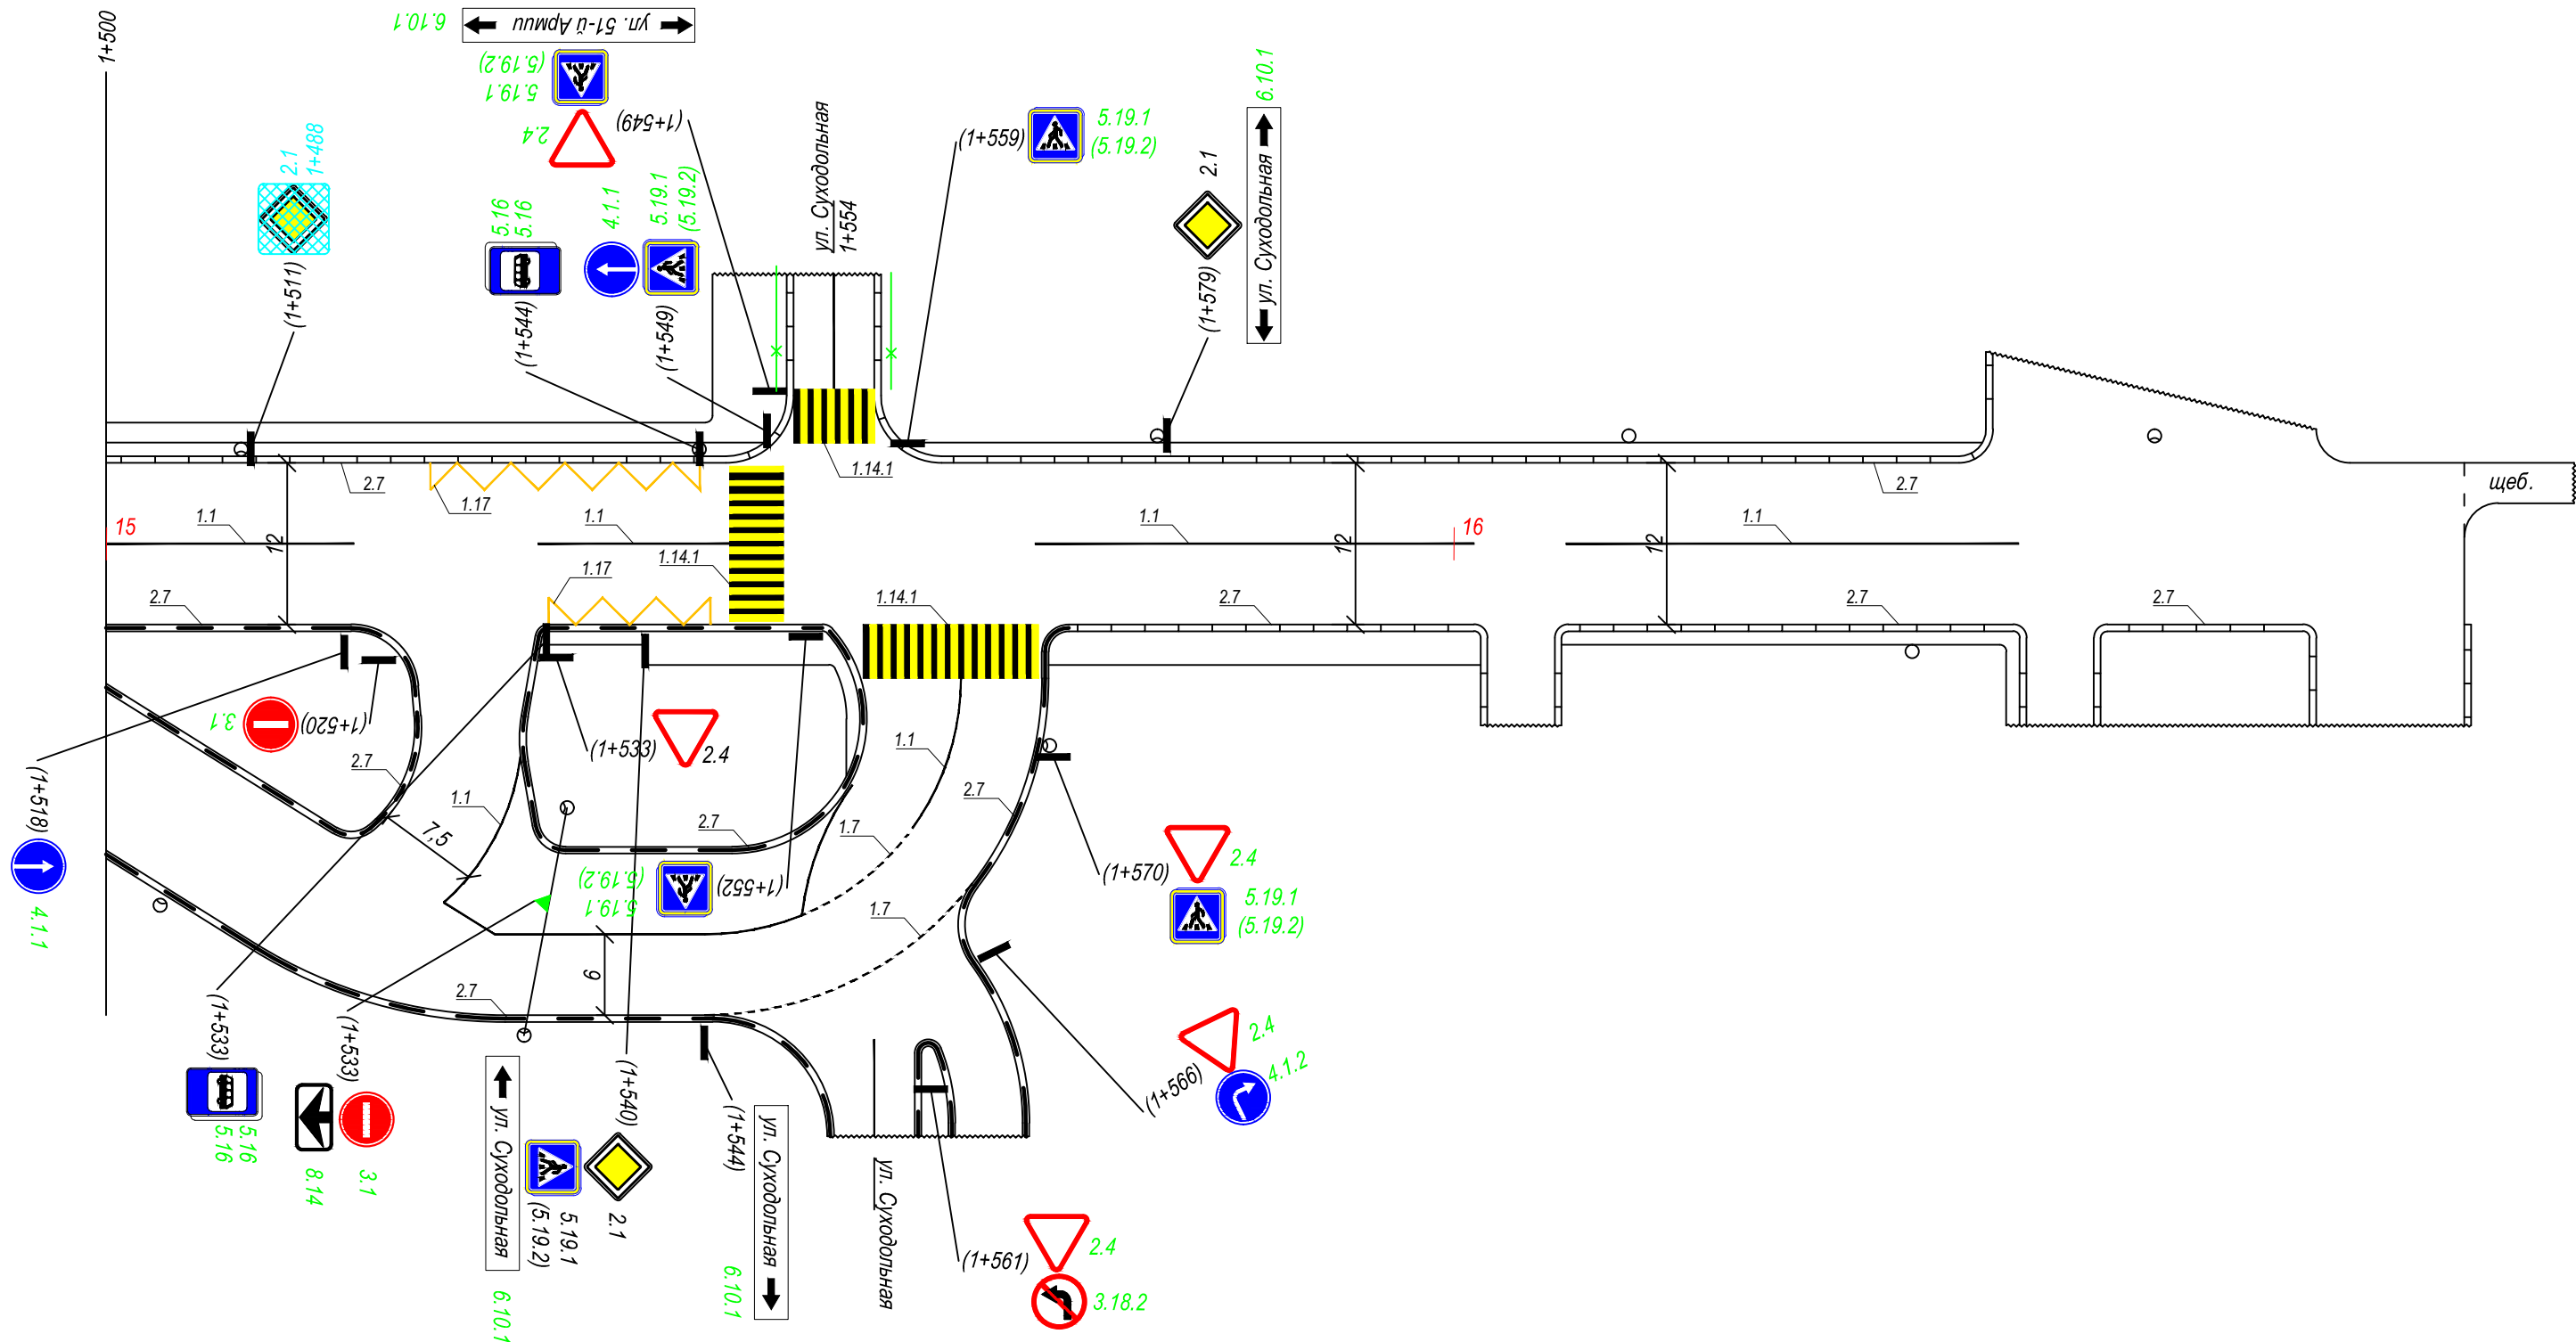

Горизонтальная дорожная разметка справа	1-я от осевой							
	дополнительная разметка		1.17	1.14.1				
Дорожные ограждения и направляющие устройства справа								
Тротуары справа			Покрытие - а/б, ширина - (1,00 - 2,50) м 1532 - 1554		Покрытие - а/б, ширина - 2,50 м 1570 - 1602		Покрытие - а/б, ширина - 1,00 м 1608 - 1642	

Условные обозначения:

- демонтируемый знак

- перемещаемый знак (указана привязка)

- номер существующего знака

- номер устанавливаемого знака

- существующее ограждение для пешеходов

- проектируемая выносная консоль

- проектируемая растяжка

- проектное ограждение для пешеходов

- светофор транспортный существующий

- светофор пешеходный существующий

- проектируемый светофор транспортный

- проектируемый светофор Т. 7

- проектируемый светофор пешеходный

- проектируемая искусственная неровность


- проектное дорожное ограждение металлическое

- существующее дорожное ограждение металлическое

- знаки учтенные в проектах смежных улиц

- опора освещения

Тротуары слева											
Дорожные ограждения и направляющие устройства слева											
Горизонтальная дорожная разметка слева	1-я от осевой							1.1 410 - 420	1.7 420 - 440		
	осевая		1.1 260 - 280	1.6 280 - 330	1.5 330 - 345	1.6 345 - 395		1.7 401 - 440			
Элементы дороги в плане											
Элементы дороги в продольном профиле		1,5 16	1,6 20	1,2 20	1,0 27	1,5 20	1,6 20	1,7 25	1,8 20	2,3 21	

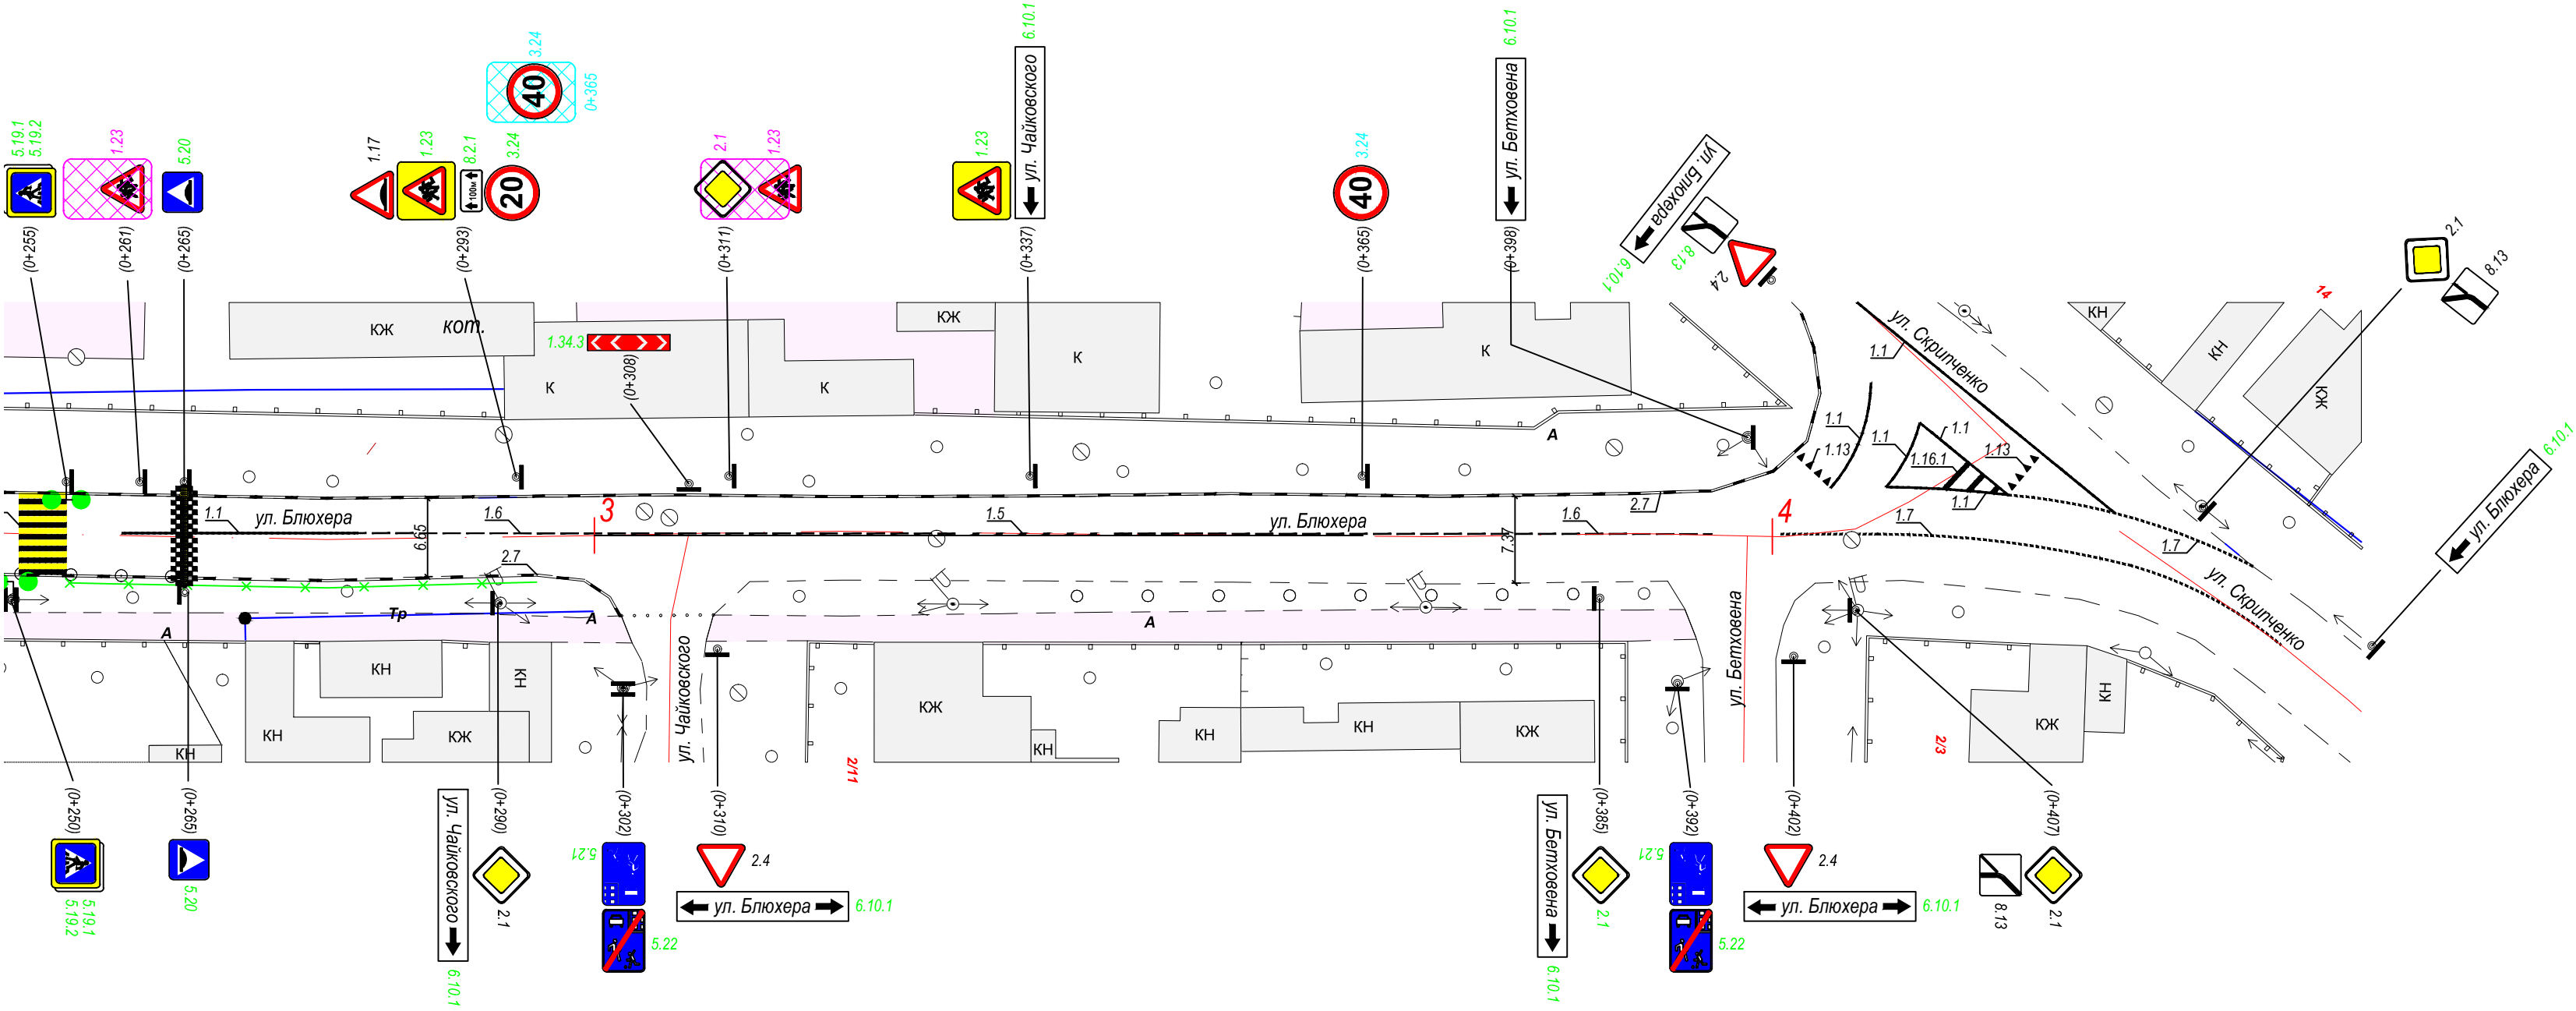


Горизонтальная дорожная разметка справа	1-я от осевой								
	дополнительная разметка						1.13		1.16.1 1.13
Дорожные ограждения и направляющие устройства справа		Пешеходное ограждение 255 - 295							
Тротуары справа									

Условные обозначения:

	- демонтируемый знак		- проектируемая выносная консоль		- проектируемый светофор транспортный		- проектное дорожное ограждение металлическое
	- перемещаемый знак (указана привязка)		- проектируемая растяжка		- проектируемый светофор Т. 7		- существующее дорожное ограждение металлическое
0+113 3.27	- номер существующего знака		- проектное ограждение для пешеходов		- проектируемый светофор пешеходный		- знаки учтенные в проектах смежных улиц
1.22	- номер устанавливаемого знака		- светофор транспортный существующий		- проектируемая искусственная неровность		- опора освещения
—X—X—	- существующее ограждение для пешеходов		- светофор пешеходный существующий				

							Схемы расстановки технических средств организации дорожного движения .	Лист
Изм.	Кол.уч.	Лист	№ док.	Подп.	Дата		Улица Блюхера. Участок 0+250 - 0+440. М 1:500	2

Тротуары слева		покрытие - а/б, ширина - 2,50 м 002 - 100				покрытие - а/б, ширина - 2,50 м 109 - 215					
Дорожные ограждения и направляющие устройства слева		Пешеходное ограждение 008 - 093				Пешеходное ограждение 116 - 153		Пешеходное ограждение 157 - 215			
Горизонтальная дорожная разметка слева	1-я от осевой										
	осевая	1.1 009 - 029	1.6 029 - 073	1.1 073 - 093		1.1 116 - 153		1.1 157 - 177	1.6 177 - 215		
Элементы дороги в плане											
Элементы дороги в продольном профиле		1,3 27	0,9 19	0,4 20	1,9 20	0,4 20	0,8 24	0,5 20	0,5 28	0,7 20	1,6 17

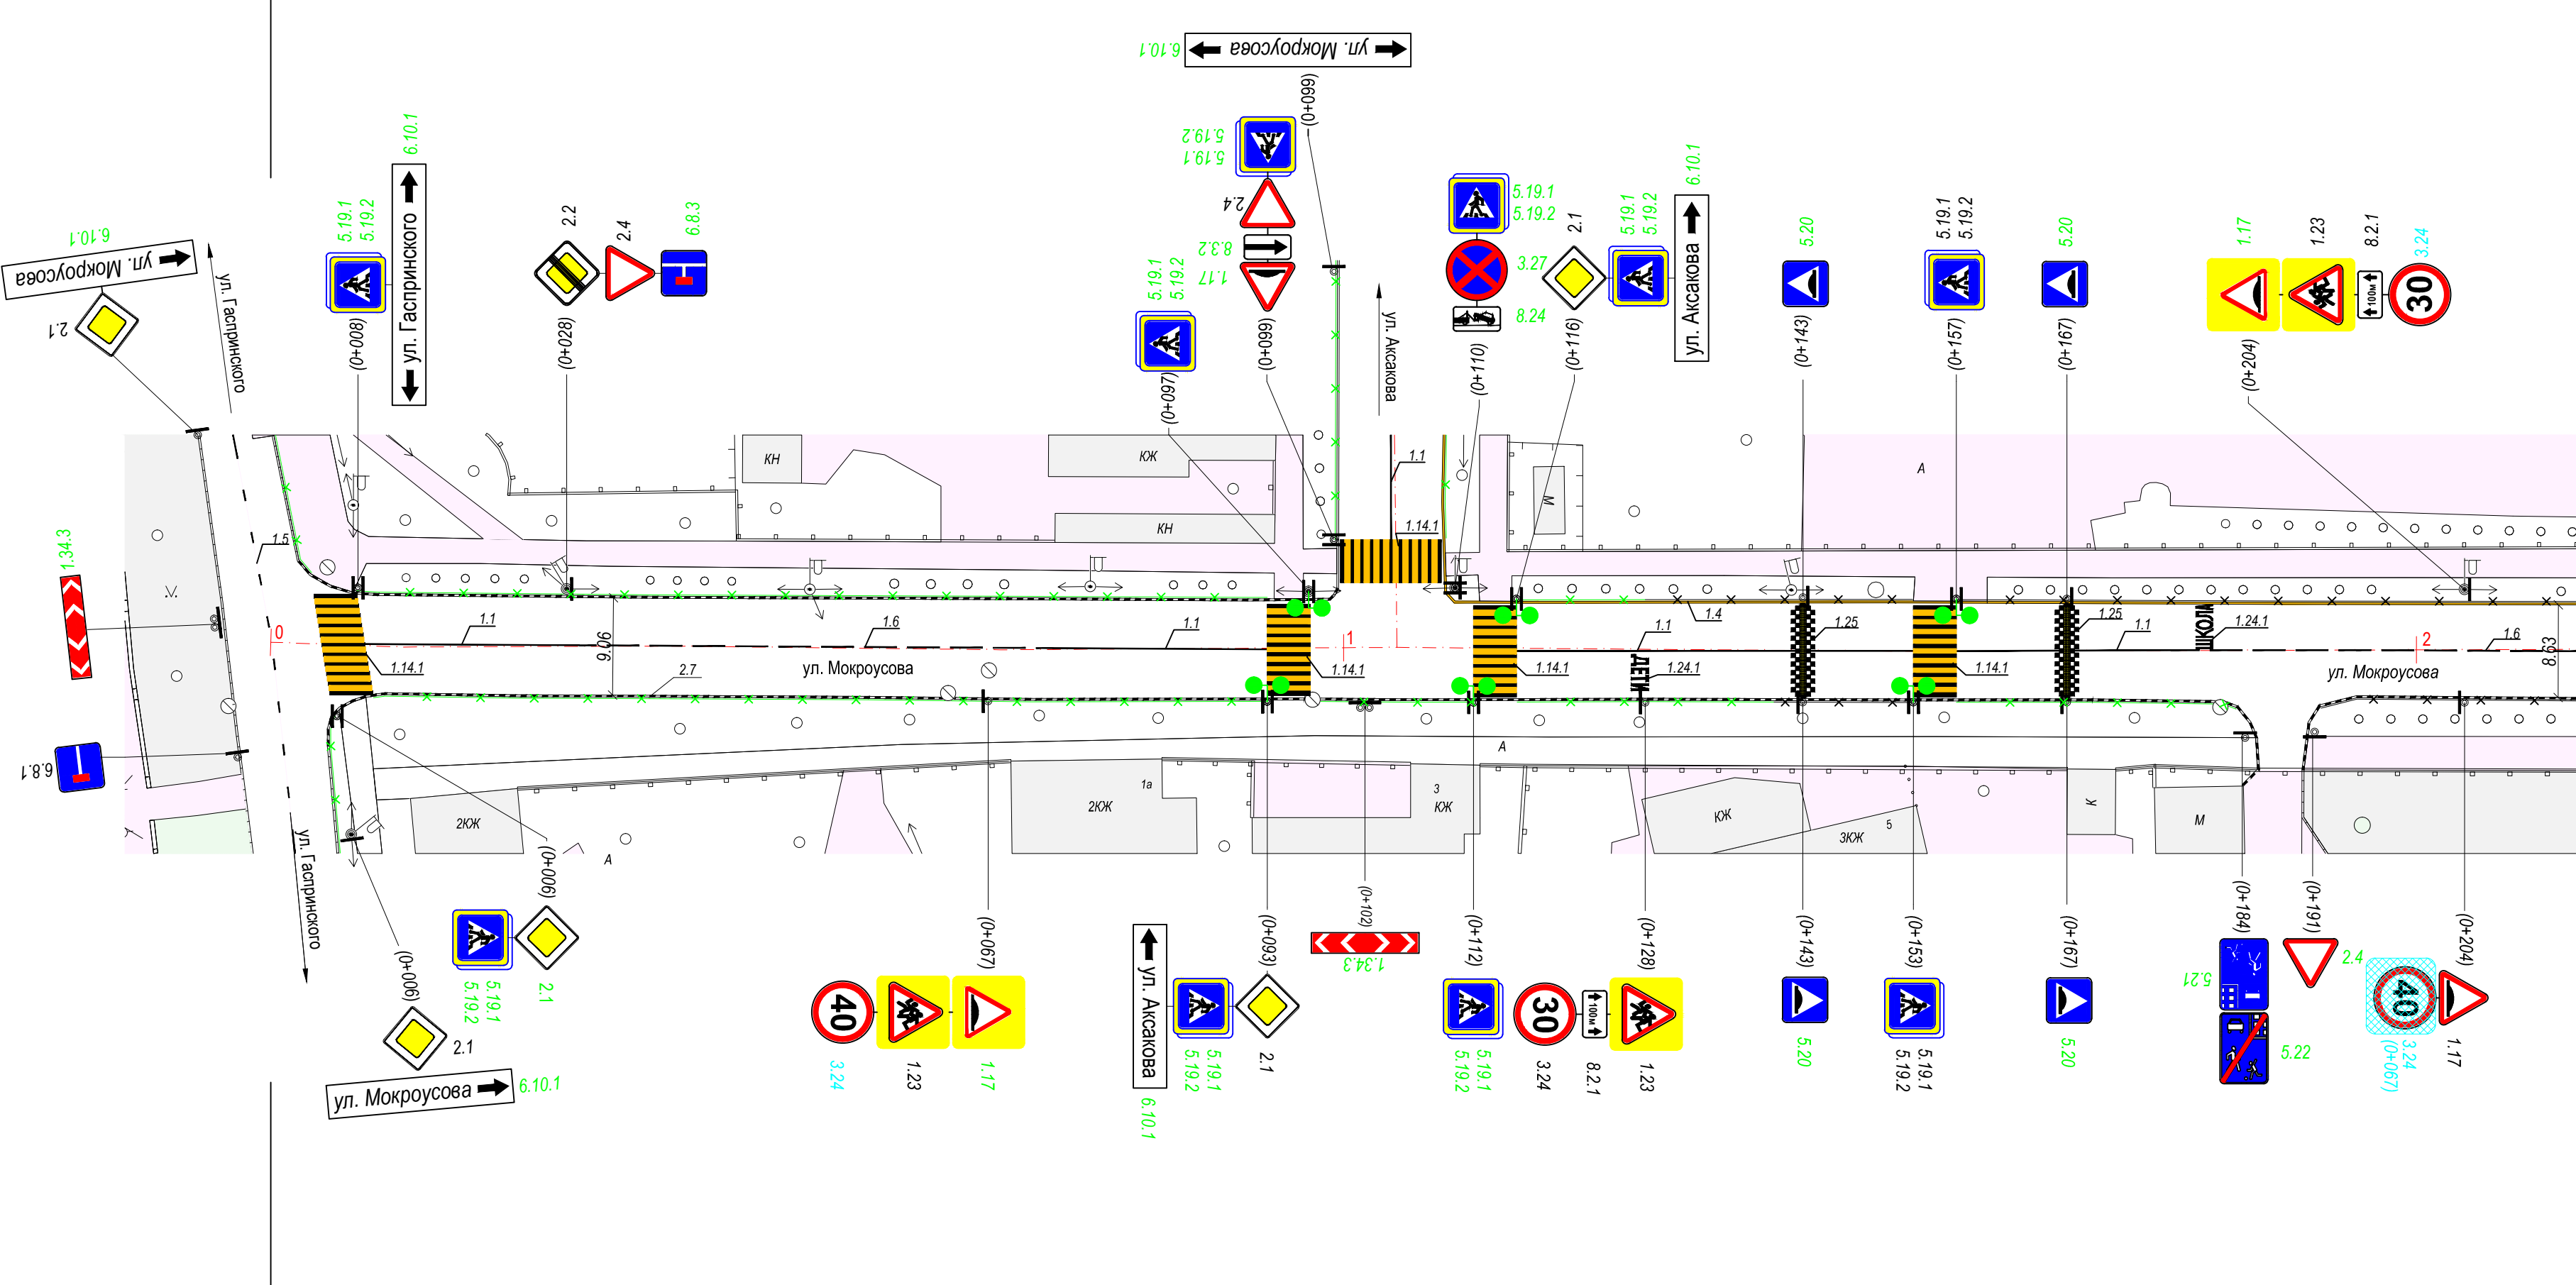

Горизонтальная дорожная разметка справа	1-я от осевой																			
	дополнительная разметка		1.14.1			1.14.1			1.14.1		1.24.1		1.25		1.14.1		1.25		1.24.1	
Дорожные ограждения и направляющие устройства справа			Пешеходное ограждение 006 - 093					Пешеходное ограждение 097 - 112			Пешеходное ограждение 116 - 153				Пешеходное ограждение 157 - 183				Пешеходное ограждение 191 - 215	
Тротуары справа			покрытие - а/б, ширина - 2,00 м 006 - 185															покрытие - а/б, ширина - 2,50 м 190 - 215		

Условные обозначения:

- демонтируемый знак

- перемещаемый знак (указана привязка)

- номер существующего знака

- номер устанавливаемого знака

- существующее ограждение для пешеходов

- проектируемая выносная консоль

- проектируемая растяжка

- проектное ограждение для пешеходов

- светофор транспортный существующий

- светофор пешеходный существующий

- проектируемый светофор транспортный

- проектируемый светофор Т. 7

- проектируемый светофор пешеходный

- проектируемая искусственная неровность

- проектное дорожное ограждение металлическое


- существующее дорожное ограждение металлическое

- знаки учтенные в проектах смежных улиц

- опора освещения

						73/15-113-ОДД			М 1:500			
						Проекты организации дорожного движения автомобильных дорог местного значения общего пользования на территории муниципального образования городской округ Симферополь Республики Крым						
Изм.	Коп.уч.	Лист	№ док.	Подп.	Дата	ул. Мокроусова			Стадия	Лист	Листов	
Разработал		Кубай О.И.			11.15				P	1	3	
Проверил		Овчинников С.Н.			11.15	Схема расстановки технических средств организации дорожного движения. Участок 0+000 - 0+215			ООО «ПРОЕКТНЫЙ ИНСТИТУТ «ГЕОПЛАН»  Крымская Аналитическая Группа			
Утвердил		Колосов С.И.			11.15							

Тротуары слева		покрытие - а/б, ширина - 2,50 м 415 - 444				покрытие - а/б, ширина - 2,50 м 448 - 529			
Дорожные ограждения и направляющие устройства слева		Пешеходное ограждение 415 - 440				Пешеходное ограждение 494 - 524			
Горизонтальная дорожная разметка слева	1-я от осевой								
	осевая	1.6 415 - 504				1.1 504 - 524			
Элементы дороги в плане									
Элементы дороги в продольном профиле		2,7 8	1,0 20	1,0 20	4,2 13	1,3 20	3,9 20	7,0 20	

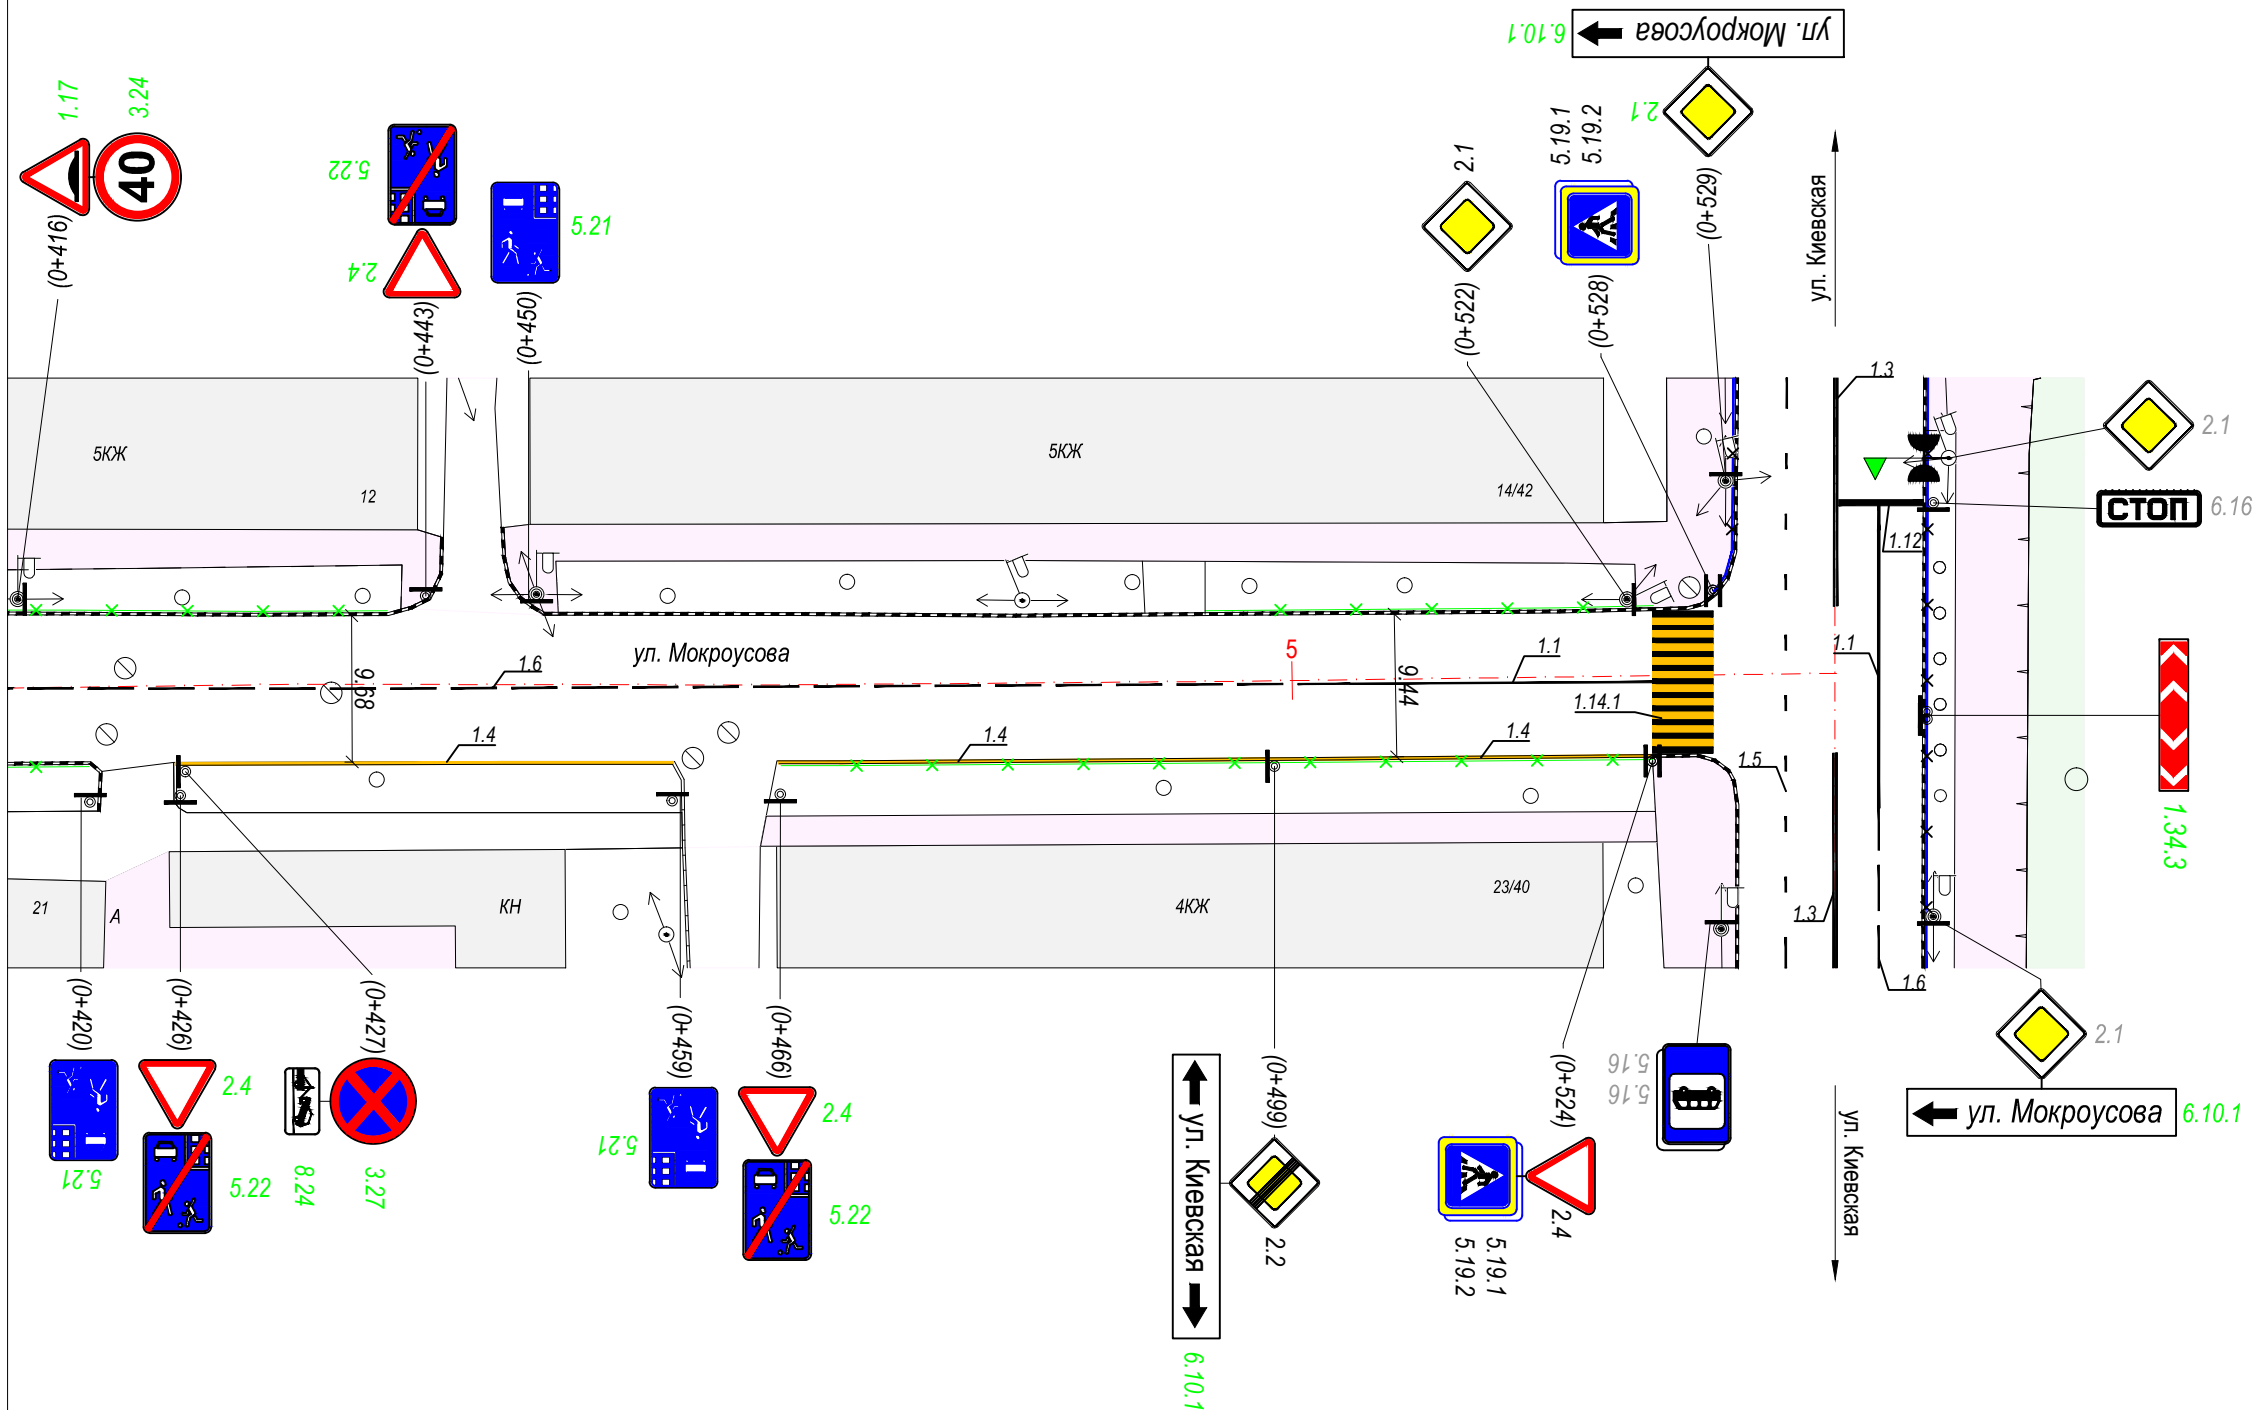

Горизонтальная дорожная разметка справа	1-я от осевой				
	дополнительная разметка				
Дорожные ограждения и направляющие устройства справа		Пешеходное ограждение 415 - 440		Пешеходное ограждение 466 - 524	
Тротуары справа		покрытие - а/б, ширина - 2,50 м 415 - 460		покрытие - а/б, ширина - 2,00 м 465 - 529	

Условные обозначения:

- демонтируемый знак

- перемещаемый знак (указана привязка)

- номер существующего знака

- номер устанавливаемого знака

- существующее ограждение для пешеходов

- проектируемая выносная консоль

- проектируемая растяжка

- проектное ограждение для пешеходов

- светофор транспортный существующий

- светофор пешеходный существующий

- проектируемый светофор транспортный

- проектируемый светофор Т. 7

- проектируемый светофор пешеходный

- проектируемая искусственная неровность

- проектное дорожное ограждение металлическое

- существующее дорожное ограждение металлическое

- знаки учтенные в проектах смежных улиц

- опора освещения

						Схемы расстановки технических средств организации дорожного движения .	Лист
Изм.	Кол.уч.	Лист	№ док.	Подп.	Дата	ул. Мокроусова	3
						Участок 0+415 - 0+536. М 1:500	

Пронумеровано, прошито и
закреплено печатью
31 (тридцать один) лист
Директор ВМБС
И.А. Шукс
Симферополь
Именная

