СОГЛАСОВАН:
Заместитель главы администрации –
начальник МКУ Департамент образования
администрации города Симферополя

_____ Т.И.Сухина

«___» _____ 2026 г.

УТВЕРЖДЕН
Директор МБОУ «СОШ № 24
им.И.П.Клименко»
г.Симферополь

_____ Л.В.Апостолова

«___» _____ 2026 г.

СОГЛАСОВАНО:
Начальник Отдела Госавтоинспекции УМВД
России «Симферополь»

_____ О.В.Паутов

«___» _____ 2026 г.

ПАСПОРТ
ДОРОЖНОЙ БЕЗОПАСНОСТИ

муниципального бюджетного общеобразовательного учреждения «Средняя общеобразовательная школа № 24 имени Кавалера 3-х орденов Славы И.П. Клименко» с углубленным изучением иностранных языков» муниципального образования городской округ Симферополь Республики Крым

г.Симферополь, 2026

ОБЩИЕ СВЕДЕНИЯ

ОБЩИЕ СВЕДЕНИЯ

Муниципальное бюджетное общеобразовательное учреждение «Средняя общеобразовательная школа № 24 имени Кавалера 3-х орденов Славы И.П. Клименко с углубленным изучением иностранных языков» муниципального образования городской округ Симферополь Республики Крым.

Тип школы – муниципальное учреждение.

Юридический адрес: 295017, Республика Крым, г.Симферополь, ул.Тургенева,27а.

Фактический адрес: 295017, Республика Крым, г.Симферополь, ул.Тургенева,27а.

Руководитель – Апостолова Людмила Валентиновна.

Тел. (3652) 27-24-41

Заместители директора по учебно-воспитательной работе:
Адамчук Елена Михайловна
Волошина Наталья Николаевна
Кротова Светлана Анатольевна

Заместитель директора по воспитательной работе – Корсакова-Медулашвили Е.Р.

Ответственный сотрудник отдела ГИБДД УМВД России по г.Симферополю - инспектор ДПС Аникаева Е.Е.

Ответственные, осуществляющие содержание улично-дорожной сети и технических средств дорожного движения – начальник МКУ Департамент городского хозяйства администрации города Симферополя Щеглова Татьяна Юрьевна, тел.27-25-52.

Ответственные работники за мероприятия по профилактике детского травматизма – заместитель директора по ВР Корсакова-Медулашвили Е.Р., специалист по охране труда Гладков Д.Н.

Количество учащихся – 1211.

1. Наличие уголка по БДД: 3 – холл начальной и 2 этаж основной школы;
   наглядность «Мой путь в школу»;
   в кабинетах №№ 1,2,3,4,5,6,7,8,9,10 начальной школы;
   в кабинетах №№ 2,3,4,7,8,9,10,12,13,14,15,16 основной школы.

2. Наличие класса по БДД: нет.

3. Наличие площадки по БДД: имеется площадка для обучения ПДД.

4. Наличие автобуса: нет.

Время занятий:

1 смена: 8.00 – 13.30

2 смена: 14.00 – 19.30

Внеклассные занятия: нет.

Телефоны оперативных служб:

101 – пожарная служба
102 – полиция
103 – скорая помощь
112 – экстренная служба

СОДЕРЖАНИЕ


1. План-схемы ОУ
   - 1.1. План-схема расположения МБОУ «СОШ № 24 им.И.П. Клименко», пути движения транспортных средств и учеников.
   - 1.2. Схема района расположения МБОУ «СОШ № 24 им.И.П. Клименко».
   - 1.3. План-схема безопасного пути движения организованных групп детей от школы к стадиону.
   - 1.4. Пути движения транспортных средств к местам разгрузки (погрузки) и рекомендуемые безопасные пути передвижения детей по территории школы.
   - 1.5. Маршрут движения организованных групп детей к спортивным площадкам.
   - 1.6. План-схема детской площадки по изучению ПДД.

2. Сведения об организациях, осуществляющих перевозку детей специальным транспортным средством (автобусом).
   - 2.1. Договор пассажирских перевозок.

3. Постановление Правительства РФ от 02.06.2026 г. № 680 «Об утверждении Правил организованной перевозки группы детей автобусами».

2. **Сведения об организациях, осуществляющих перевозку детей специальным транспортным средством (автобусом).**

МБОУ «СОШ № 24 им.И.П. Клименко» пользуется услугами на осуществление экскурсионных туров с ООО «Виктория Тур». В свою очередь ООО «Виктория Тур» заключило договор пассажирских перевозок с ИП Проскурин В.А., транспортные средства (автобусы) которого использует МБОУ «СОШ № 24 им.И.П. Клименко» (договор прилагается).

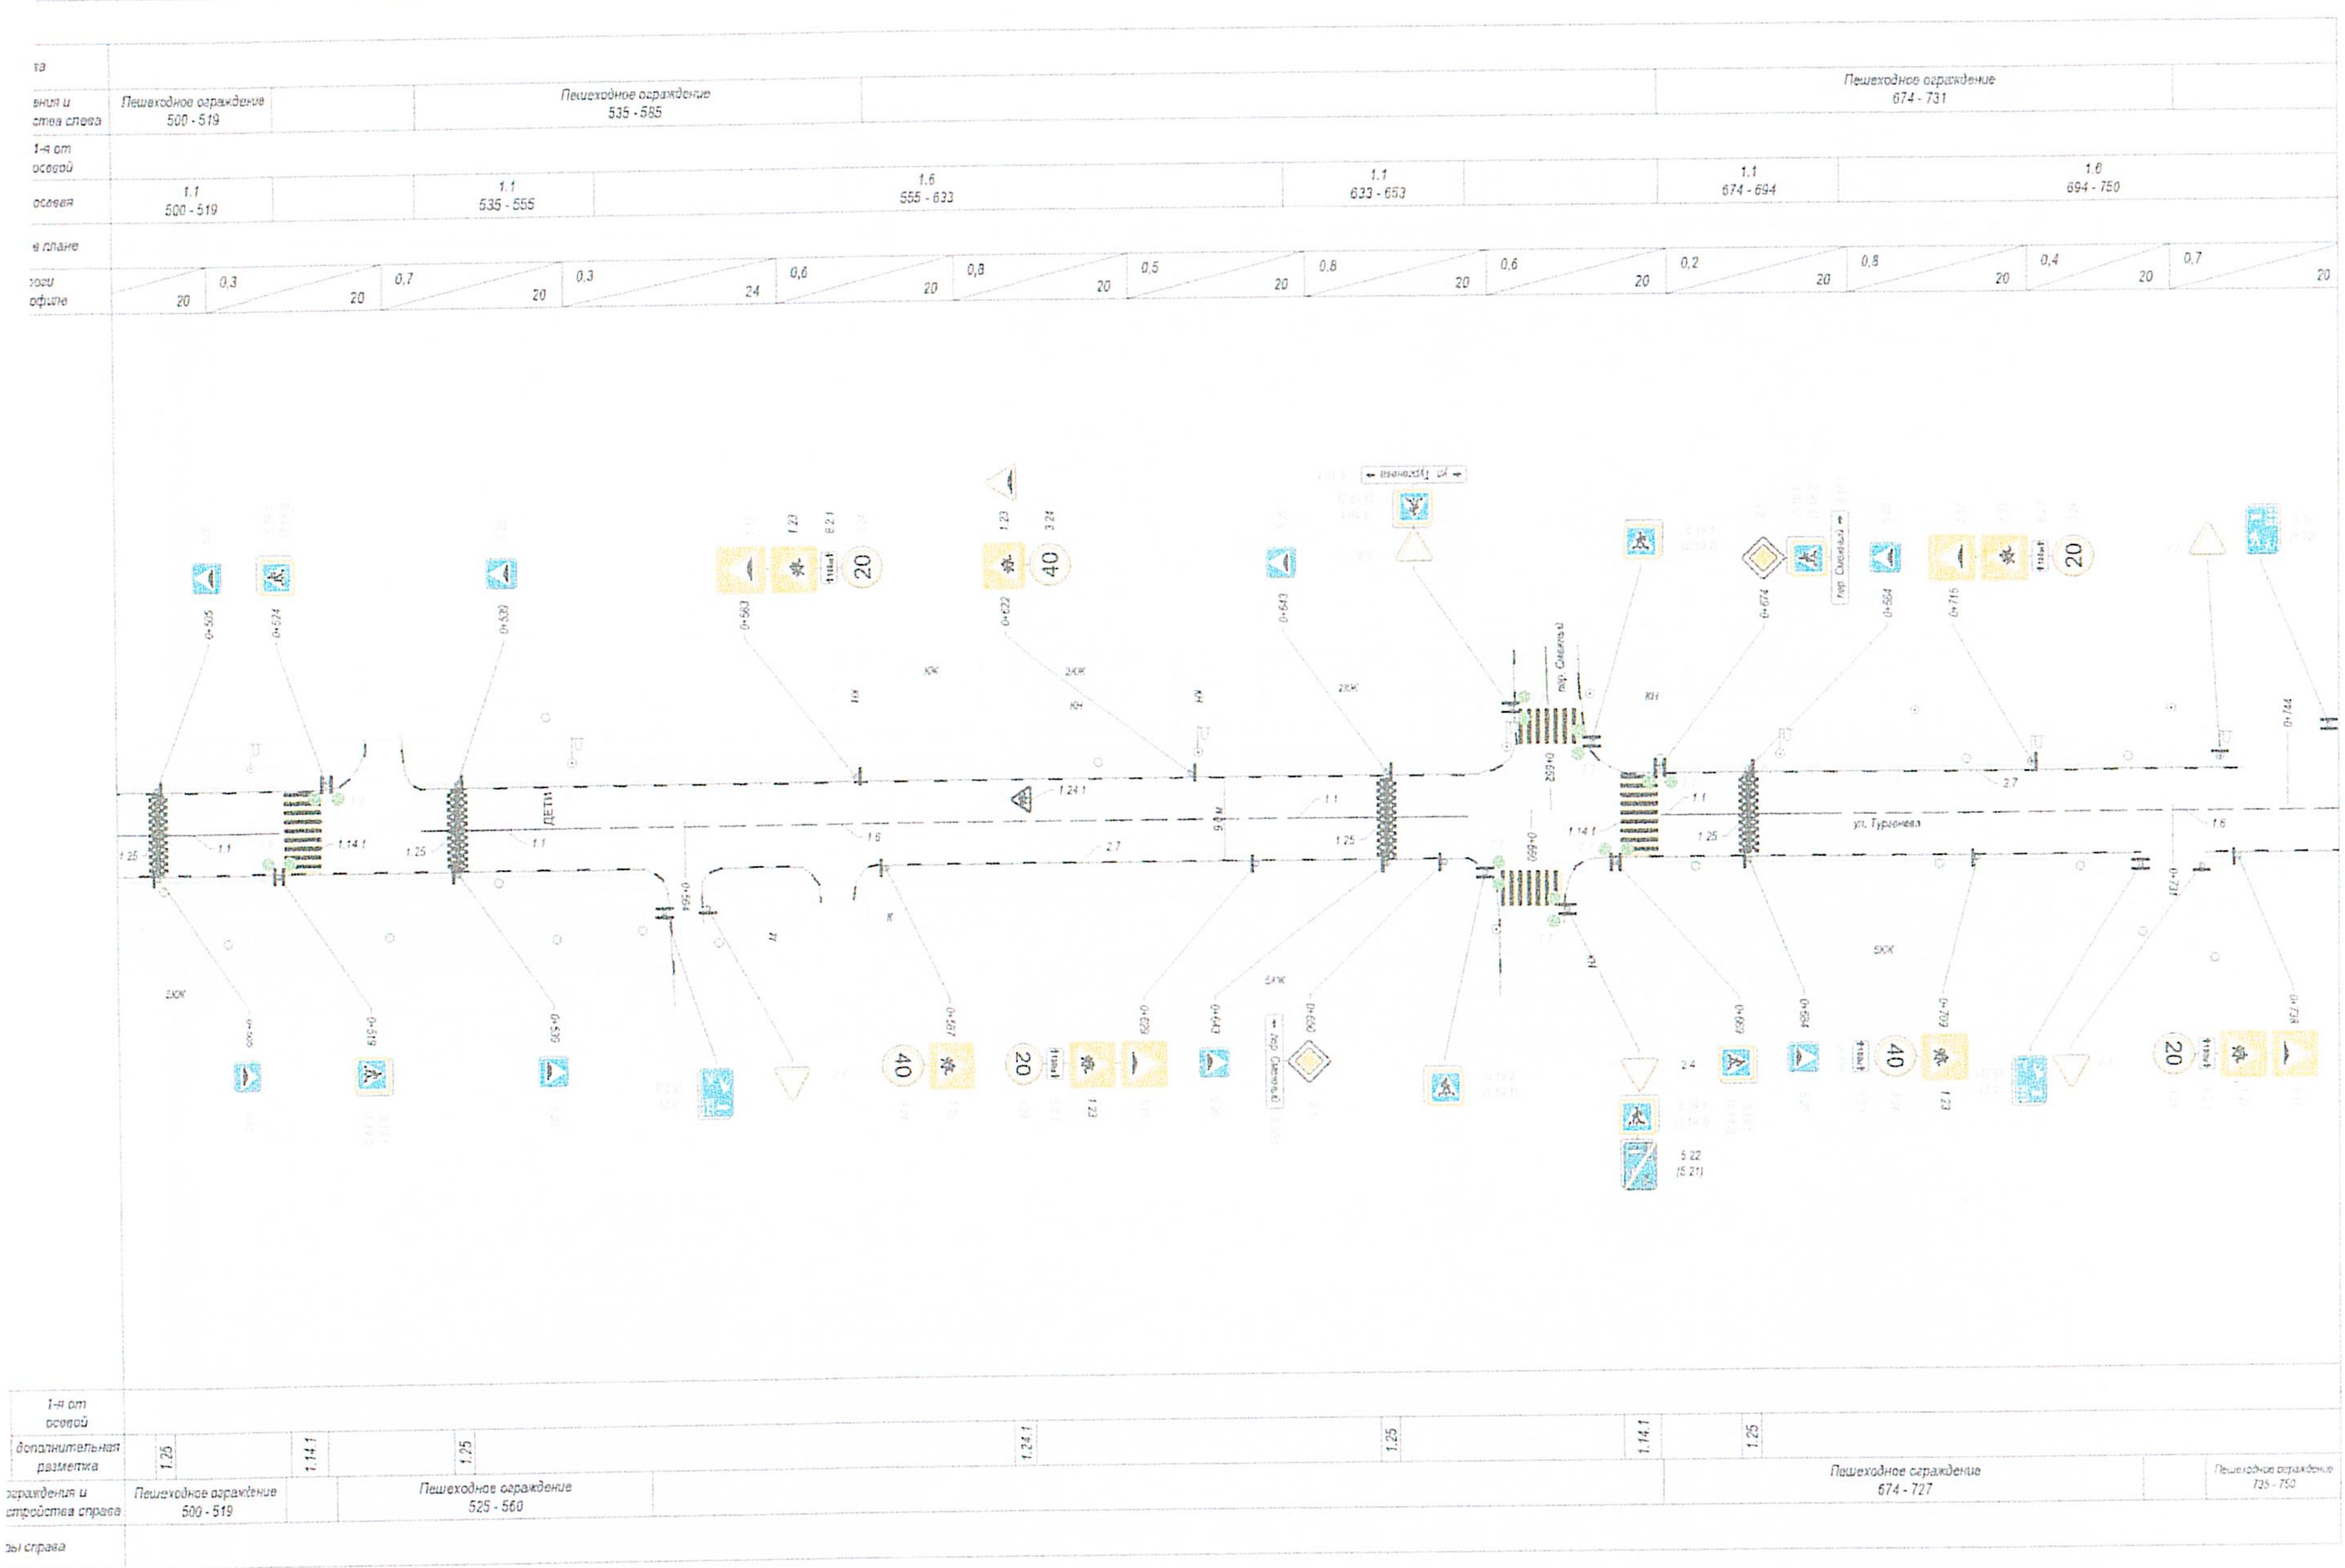

обозначения:

руемый знак — проектируемая выносная консоль — проектируемый светофор транспортный — существующее дорожное ограждение

аемый знак (указана привязка) — проектируемая растяжка — проектируемый светофор Т. 7 — проектируемое дорожное ограждение

ществующего знака — проектное ограждение для пешеходов — проектируемый светофор пешеходный — знаки учтенные в проектах смежных улиц

танавливаемого знака — светофор транспортный существующий — проектируемая искусственная неровность — опора освещения

вествующее ограждение для пешеходов — светофор пешеходный существующий

Изм.	Кол.уч	Лист	№ док.	Подп.	Дата	Схемы расстановки технических средств организации дорожного движения. ул. Тургенева Участок 0+500 - 0+750 М 1:500	Лист 3

Формат А2

...слева							
...ждения и ...йства слева	Пешеходное ограждение 012 - 051				Пешеходное ограждение 188 - 202	Пешеходное ограждение 226 - 245	
1-я от осевой							
осевая	1.1 012 - 032	1.6 032 - 062	1.5 062 - 132	1.6 132 - 182	1.1 182 - 202	1.1 225 - 245	1.6 245 - 250
...и в плане							

...роги ...рофиле	0,4 / 19	0,6 / 20	0,7 / 20	0,4 / 19	0,3 / 20	0,2 / 20	1,0 / 20	1,6 / 15	0,9 / 20	20	0,2	1,0 / 20	0,9 / 33	0,6



1-я от осевой					
...олнительная ...разметка	1.14.1		1.25	1.14.1	1.14.1	1.25
...дения и ...йства справа	Пешеходное ограждение 012 - 062		Пешеходное ограждение 152 - 202		Пешеходное ограждение 225 - 250
...рава					


...ачения:

- ...й знак
- ...й знак (указана привязка)
- ...вующего знака
- ...тиваемого знака
- ...ющее ограждение для пешеходов
- проектируемая выносная консоль
- проектируемая растяжка
- проектное ограждение для пешеходов
- светофор транспортный существующий
- светофор пешеходный существующий
- проектируемый светофор транспортный
- проектируемый светофор Т. 7
- проектируемый светофор пешеходный
- проектируемая искусственная неровность
- существующее дорожное ограждение
- проектируемое дорожное ограждение
- знаки учтенные в проектах смежных улиц
- опора освещения

						73/15-78-ОДД — М 1:500
						Проекты организации дорожного движения автомобильных дорог местного значения общего пользования на территории муниципального образования городской округ Симферополь Республики Крым
Изм.	Кол.уч.	Лист	№ док.	Подп.	Дата	
Разработал		Кубай О.И.			11.15	ул. Тургенева
Проверил		Овчинников С.Н.			11.15	Стадия: Р; Лист: 1; Листов: 4
Утвердил		Колосов С.И.			11.15	Схема расстановки технических средств организации дорожного движения. Участок 0+000 - 0+250

ООО «ПРОЕКТНЫЙ ИНСТИТУТ «ГЕОПЛАН» CRC

...ева	
...дения и ...йства слева	Пешеходное ограждение 345 - 377; Пешеходное ограждение 399 - 428; Пешеходное ограждение 469 - 500
1-я от осевой	
осевая	1.6 250 - 295; 1.5 295 - 308; 1.6 308 - 358; 1.1 358 - 378; 1.1 400 - 420; 1.6 420 - 469
...и в плане	
...роги ...рофиля	20; 0.7 20; 0.4 37; 0.5 20; 0.6 20; 0.5 20; 0.6 12; 0.9 28; 1.1 17; 0.6 20; 0.1 11; 0.9 20; 0.4

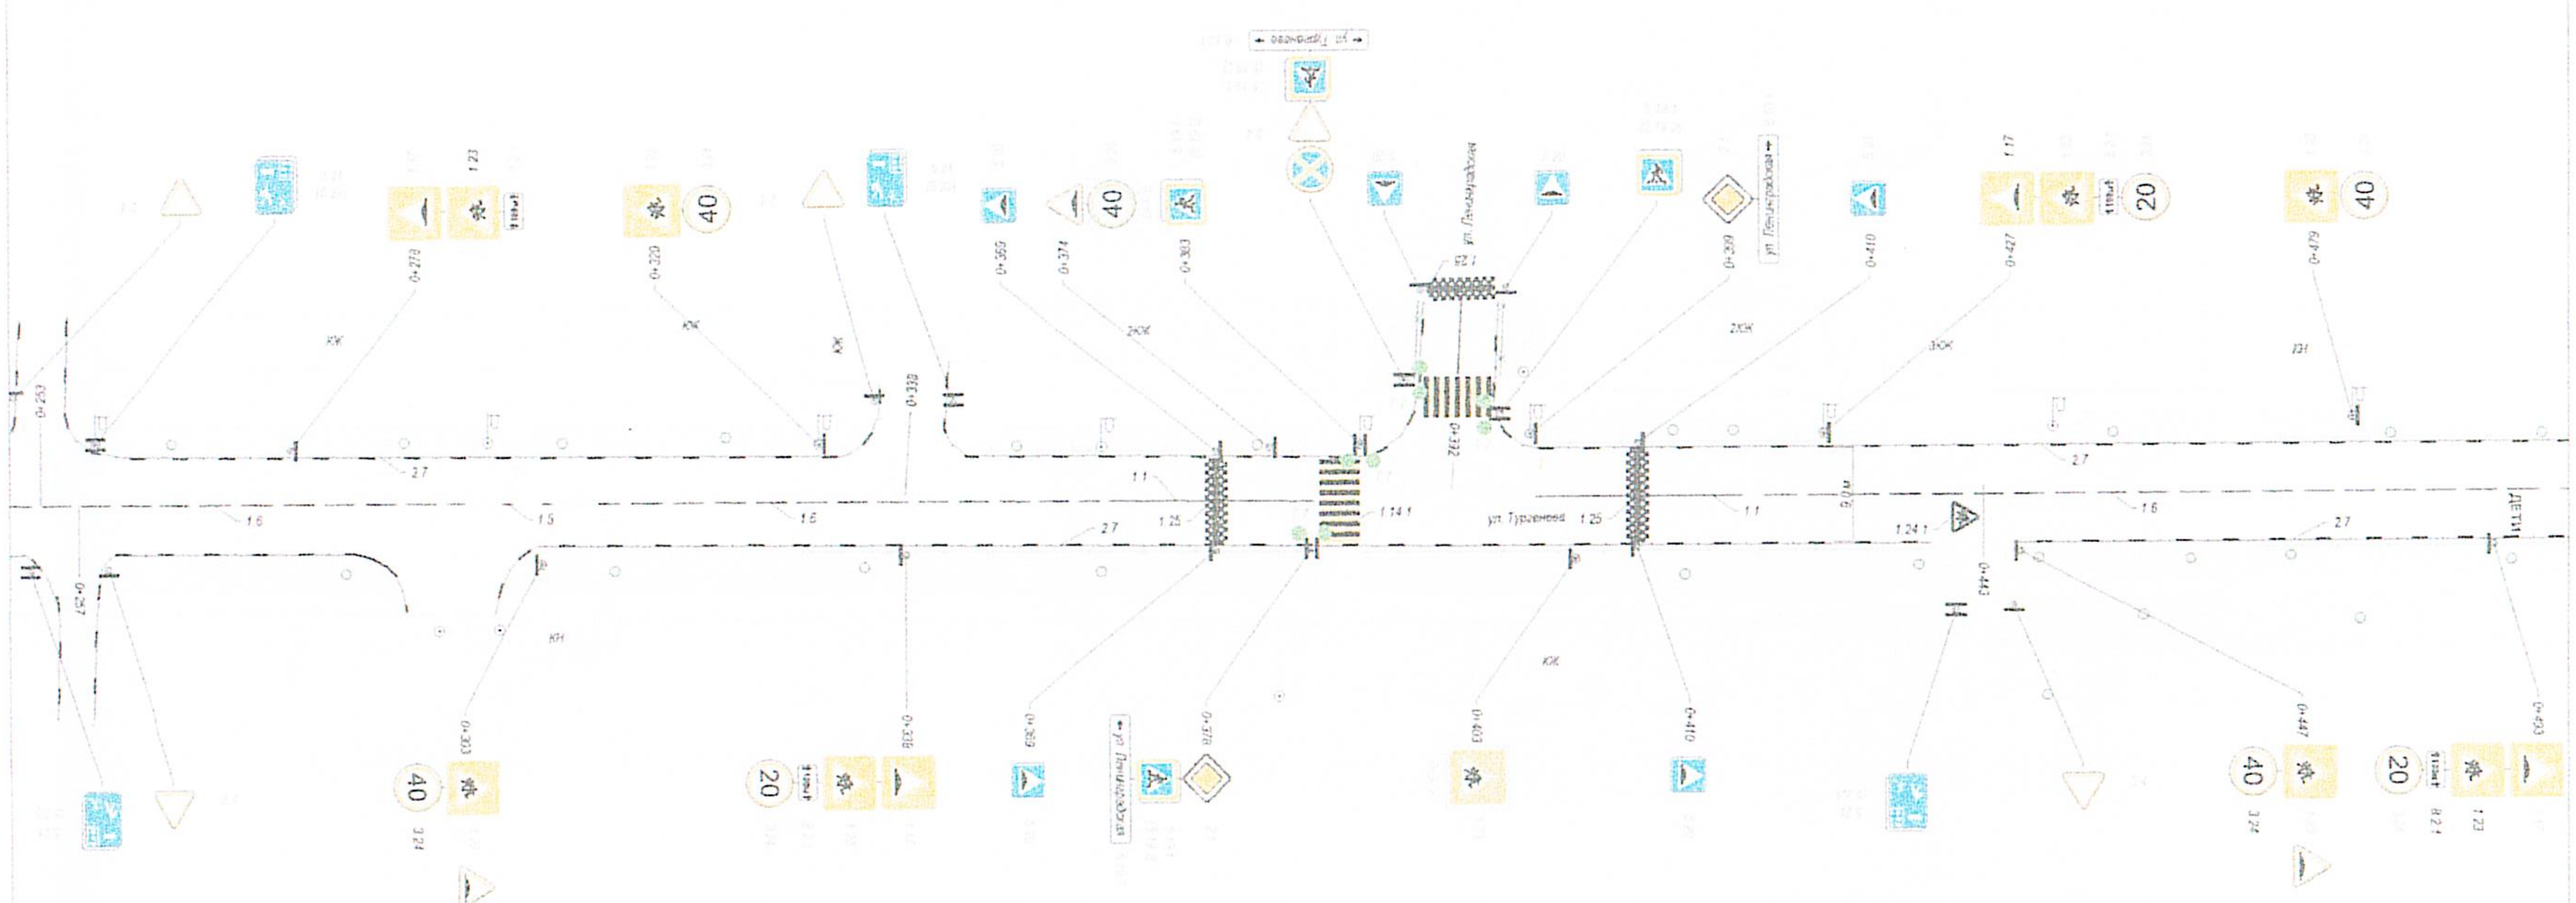

1-я от осевой	
дополнительная разметка	1.25; 1.14.1; 1.25; 1.24.1
...ограждения и ...стройства справа	Пешеходное ограждение 328 - 378; Пешеходное ограждение 383 - 438; Пешеходное ограждение 469 - 500
...ы справа	


...бозначения:

- ...руемый знак
- ...аемый знак (указана привязка)
- ...ществующего знака
- ...танавливаемого знака
- ...ествующее ограждение для пешеходов
- проектируемая выносная консоль
- проектируемая растяжка
- проектное ограждение для пешеходов
- светофор транспортный существующий
- светофор пешеходный существующий
- проектируемый светофор транспортный
- проектируемый светофор Т. 7
- проектируемый светофор пешеходный
- проектируемая искусственная неровность
- существующее дорожное ограждение
- проектируемое дорожное ограждение
- знаки учтенные в проектах смежных улиц
- опора освещения

Изм.	Кол. уч	Лист	№ док.	Подп.	Дата	Схемы расстановки технических средств организации дорожного движения. ул. Тургенева Участок 0+250 - 0+500 М 1:500	Лист 2

Формат А2

...ва	Покрытие - ц/б, ширина - 2,00 м 005 - 115	Покрытие - а/б, ширина - 2,00 м 126 - 207	Покрытие - фэм, ширина - 2,00 м 207 - 236	
...ения и ...ствa слева	Пешеходное ограждение 005 - 113	Пешеходное ограждение 128 - 178		
...ат осевой				
...осевая	1.7 000 - 008; 1.1 008 - 028; 1.6 028 - 096	1.1 096 - 116; 1.1 126 - 146	1.6 146 - 250	
...в плане				
...роги ...офиле	0.7 / 8; 0.1 / 20; 1.0 / 27; 2.1 / 20; 0.4 / 20; 1.3 / 13	1.9 / 20; 1.7 / 20; 1.8 / 20; 4.8 / 15	3.2 / 20; 2.4 / 20; 3.4 / 17	

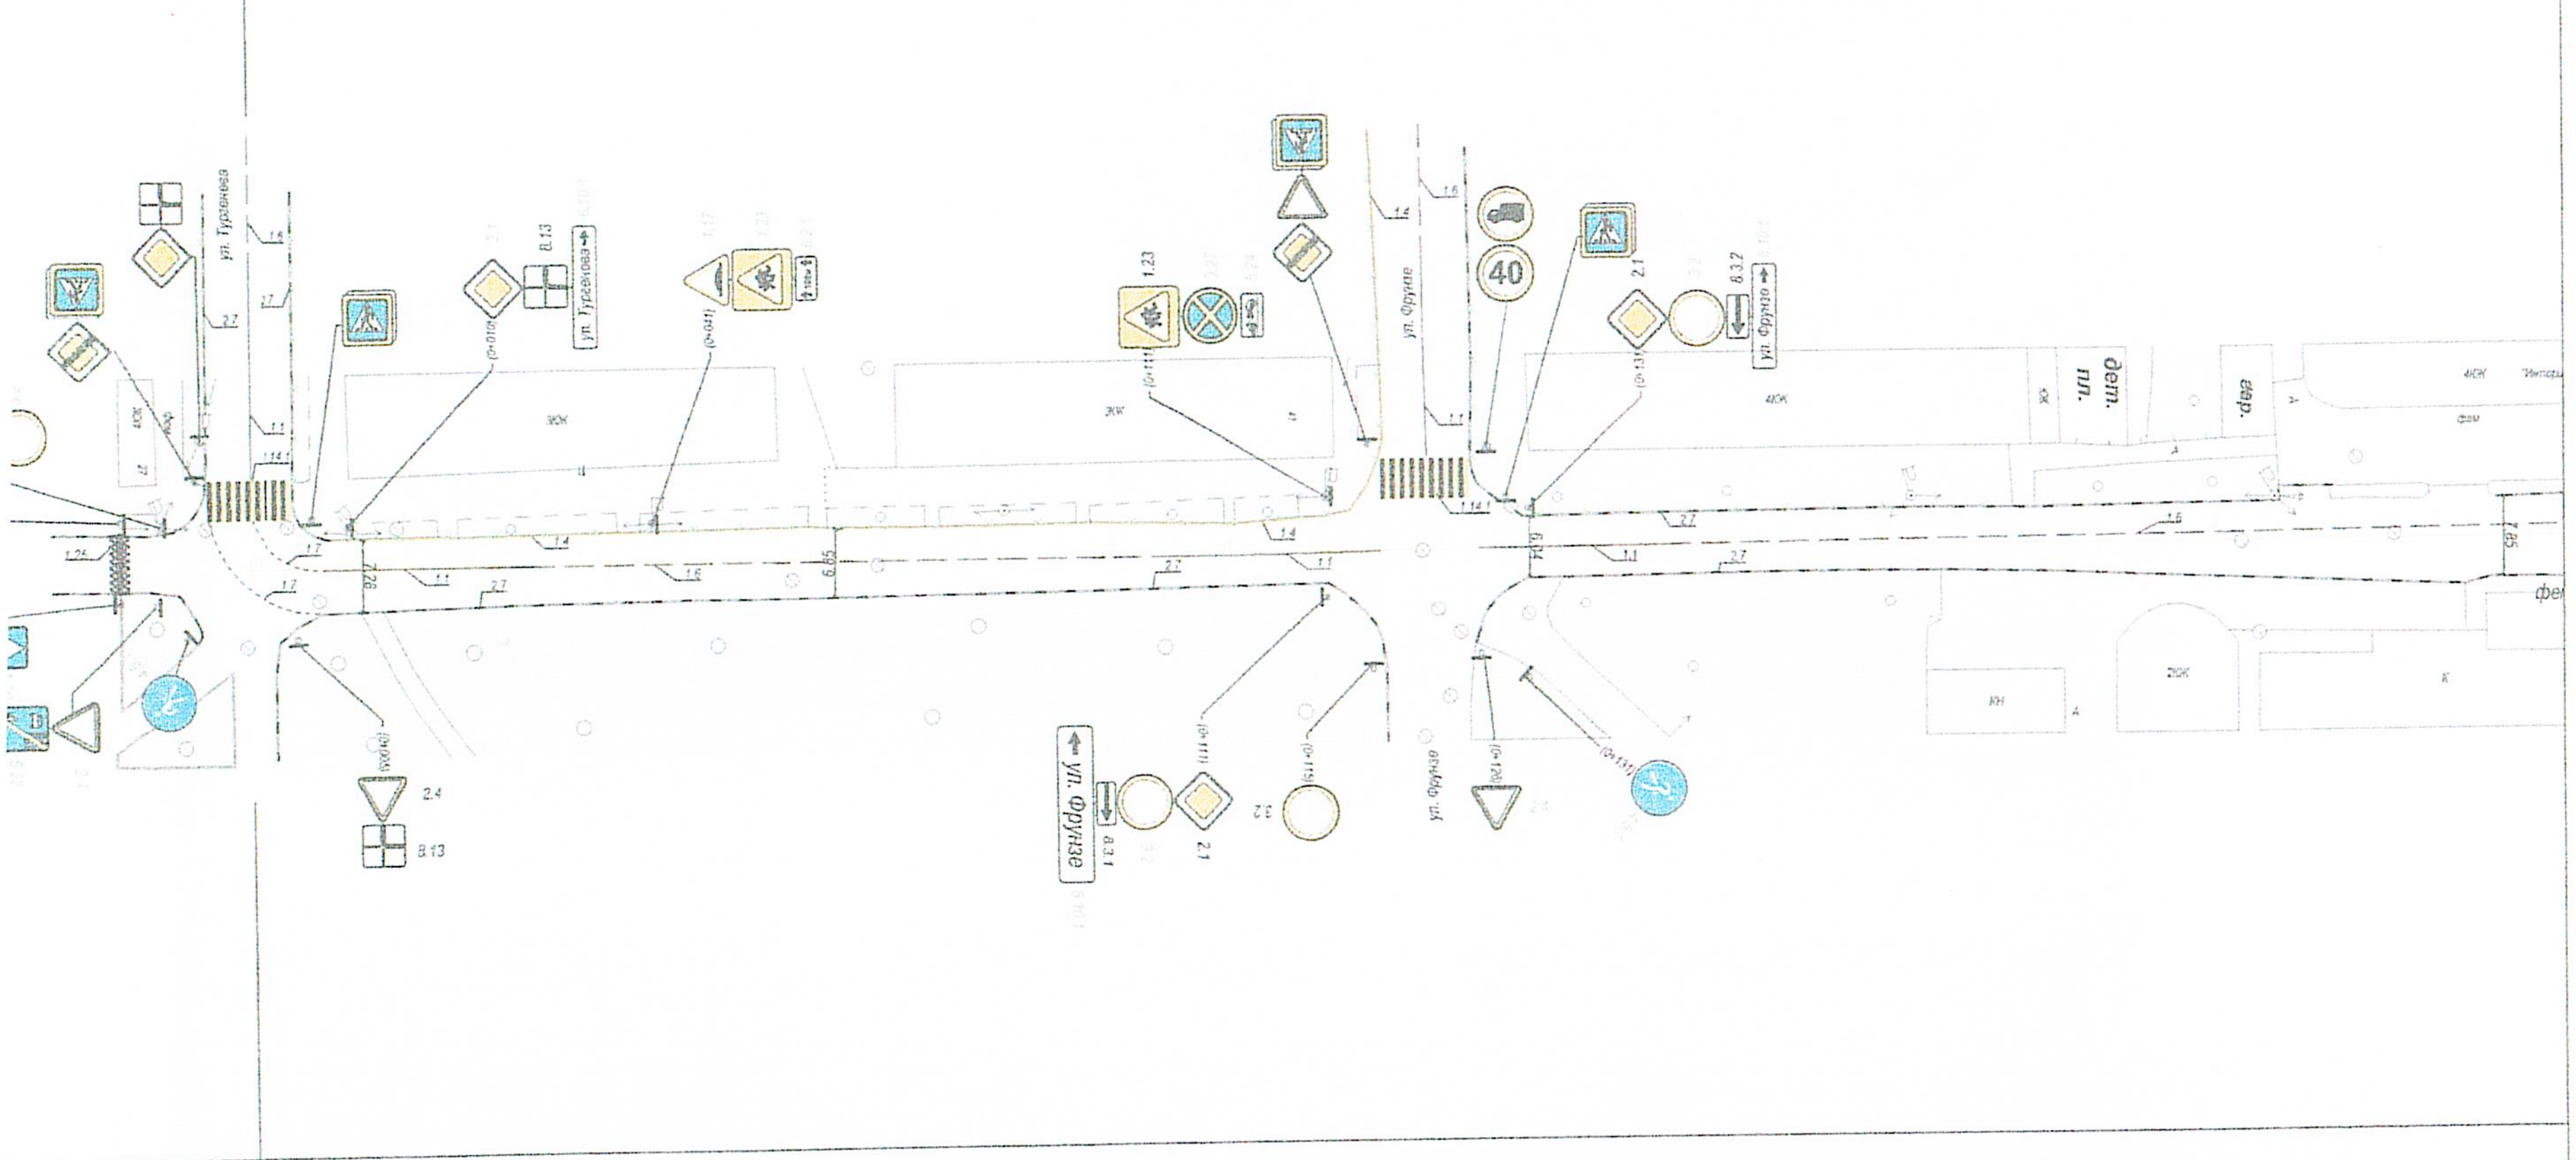

1-я от осевой	1.7 000 - 008	
дополнительная разметка		
...аграждения и ...стройства справа		
...ы справа		Покрытие - а/б, ширина - 2,00 м 167 - 250


...е обозначения:

- ...ируемый знак
- ...щаемый знак (указана привязка)
- ...существующего знака
- ...станавливаемого знака
- ...ствующее ограждение для пешеходов
- проектируемая выносная консоль
- проектируемая растяжка
- проектное ограждение для пешеходов
- светофор транспортный существующий
- светофор пешеходный существующий
- проектируемый светофор транспортный
- проектируемый светофор Т. 7
- проектируемый светофор пешеходный
- проектируемая искусственная неровность
- проектное дорожное ограждение металлическое
- существующее дорожное ограждение металлическое
- знаки учтенные в проектах смежных улиц
- опора освещения

Изм.	Кол уч.	Лист	№ док.	Подп.	Дата	**73/15-79-ОДД**	М 1:500
Разработал		Кубай О.И.				Проекты организации дорожного движения автомобильных дорог местного значения общего пользования на территории муниципального образования городской округ Симферополь Республики Крым	
Проверил		Овчинников С.Н.				проезд с ул. Киевской на ул. Тургенева	Стадия Р / Лист 1 / Листов 2
Утвердил		Колосов С.И.				Схема расстановки технических средств организации дорожного движения. Участок 0+000 - 0+236.	CRC

Формат А2

ства		
ения и ства слева	Пешеходное ограждение 750 -779	
1-я ол осевой		
осевая	1.6 750 - 759	1.1 759 - 779
в плане		
ски профиля	0.6 / 20	0.3 / 20

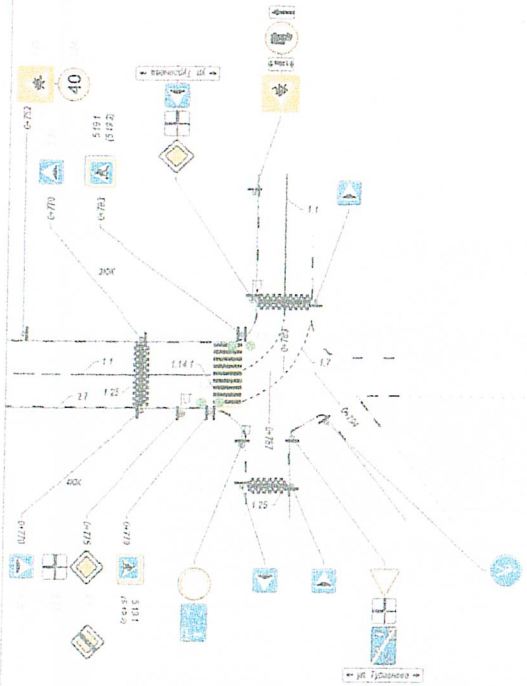

ол осевой			
польная ятка	1.25	1.14.1	
ги и а справа	Пешеходное ограждение 750 - 779		

Условные обозначения:


- проектируемая выносная консоль
- проектируемая растяжка
- проектное ограждение для пешеходов
- светофор транспортный существующий
- светофор пешеходный существующий
- проектируемый светофор транспортный
- проектируемый светофор Т. 7
- проектируемый светофор пешеходный
- проектируемая искусственная неровность
- существующее дорожное ограждение
- проектируемое дорожное ограждение
- знаки учтенные в проектах смежных улиц
- опора освещения

Изм.	Кол.уч.	Лист	№ док.	Подп.	Дата

Схемы расстановки технических средств организации дорожного движения. ул. Туревнова
Участок 0+750 - 0+790 М 1:500

Лист 4

...пега	Покрытие - фем, ширина - 2,00 м 236 - 260
...ждения и ...ойства слева	
...-я от осевой	
осевая	1.8 236 - 238 1.1 238 - 258
...ги в плане	
...горам профиле	3.4 3 1.8 29

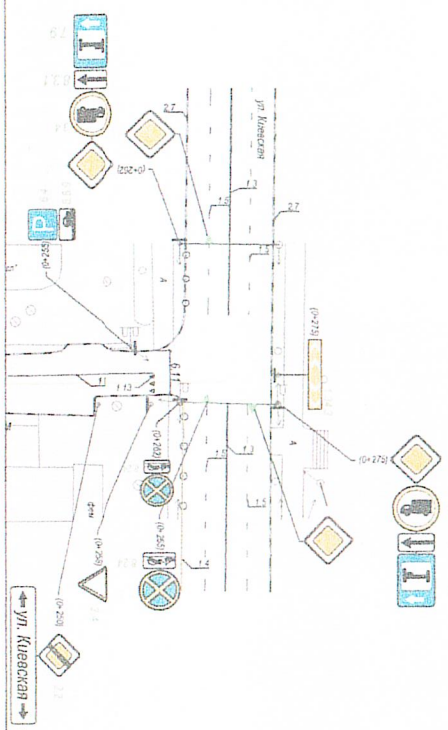

1-я от осевой	
дополнительная разметка	1.13
...ограждения и ...устройства справа	
...ки справа	Покрытие - а/б, ширина - 2,00 м 236- 260


...е обозначения:

- ...ирующий знак
- ...щаемый знак (указана привязка)
- ...существующего знака
- ...устанавливаемого знака
- ...ществующее ограждение для пешеходов
- проектируемая выносная консоль
- проектируемая растяжка
- проектное ограждение для пешеходов
- светофор транспортный существующий
- светофор пешеходный существующий
- проектируемый светофор транспортный
- проектируемый светофор Т. 7
- проектируемый светофор пешеходный
- проектируемая искусственная неровность
- проектное дорожное ограждение металлическое
- существующее дорожное ограждение металлическое
- знаки учтенные в проектах смежных улиц
- опора освещения


Изм.	Кол.	Лист	№ док.	Подп.	Дата	Схемы расстановки технических средств организации дорожного движения Проезд с ул. Киевской на ул.Тургенева. Участок 0+236 - 0+267. М 1:500	Лист 2

Формат А2

СХЕМА БЕЗОПАСНОГО МАРШРУТА В ШКОЛУ

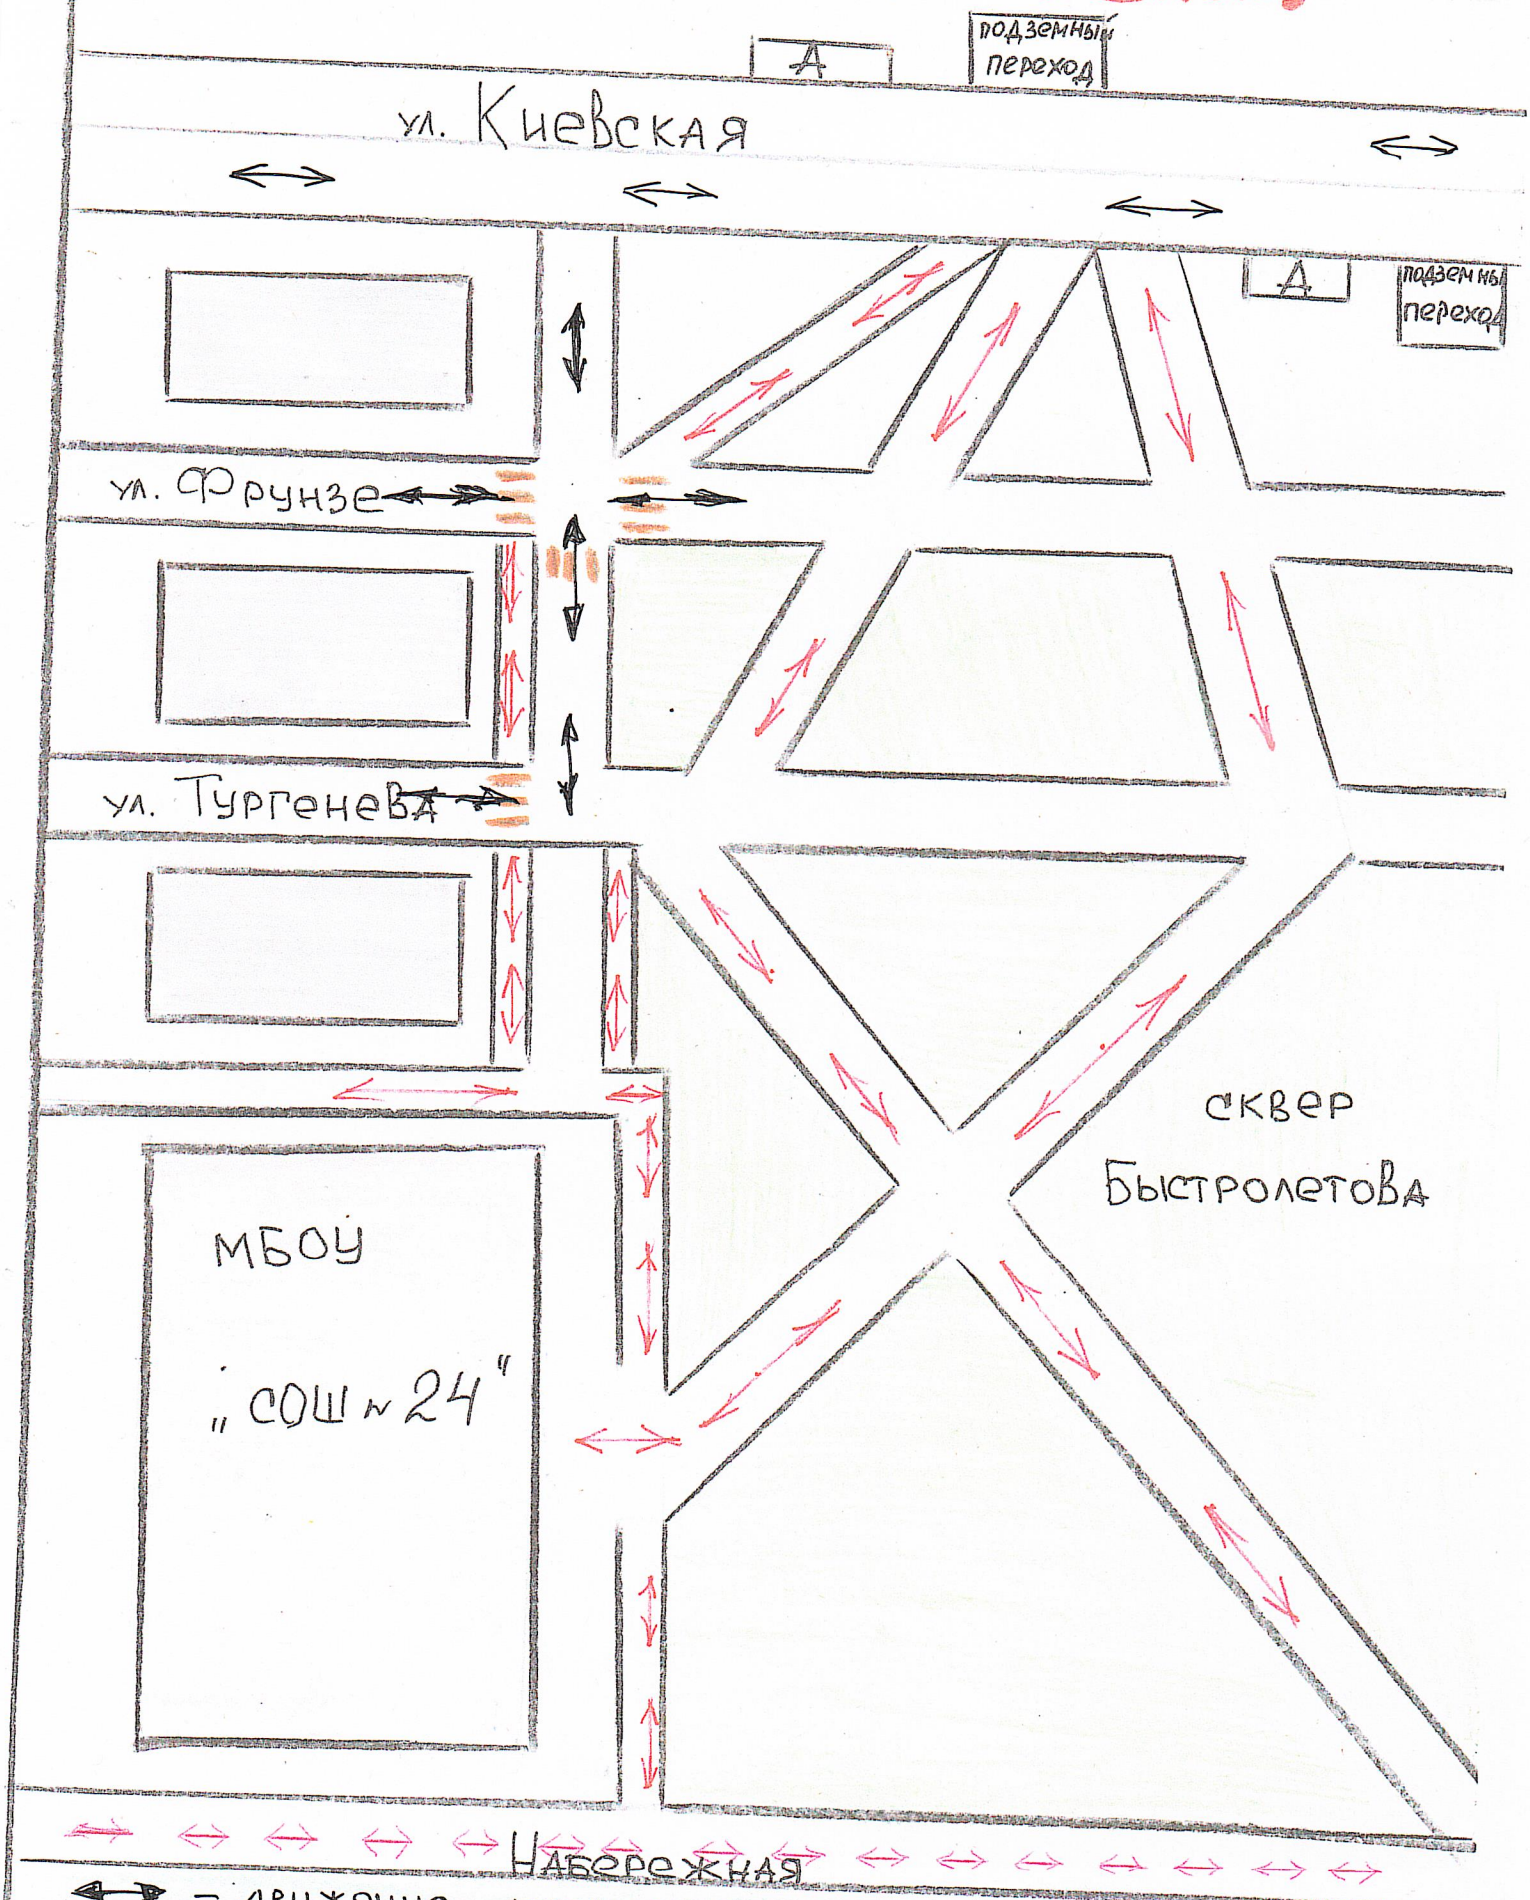


Пути движения транспортных средств к местам разгрузки/погрузки и рекомендуемые пути движения детей по территории образовательного учреждения

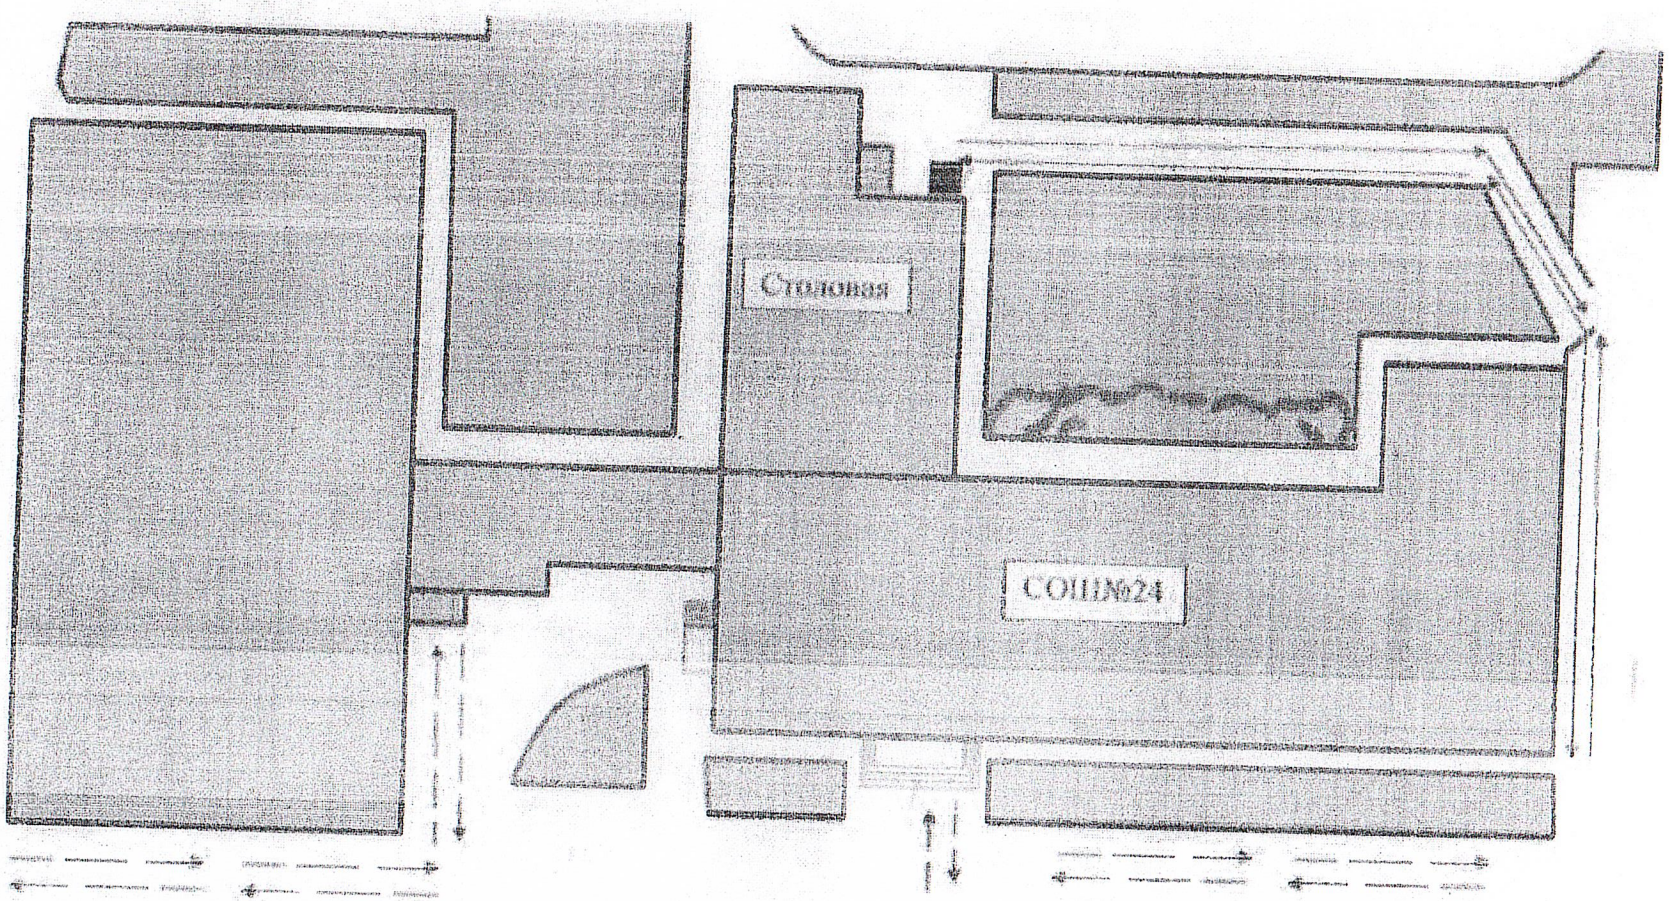

Пути движения транспортных средств


Пути движения учащихся

РАЙОН РАСПОЛОЖЕНИЯ
СПЕЦИАЛИЗИРОВАННОЙ ОБЩЕОБРАЗОВАТЕЛЬНОЙ ШКОЛЫ №24

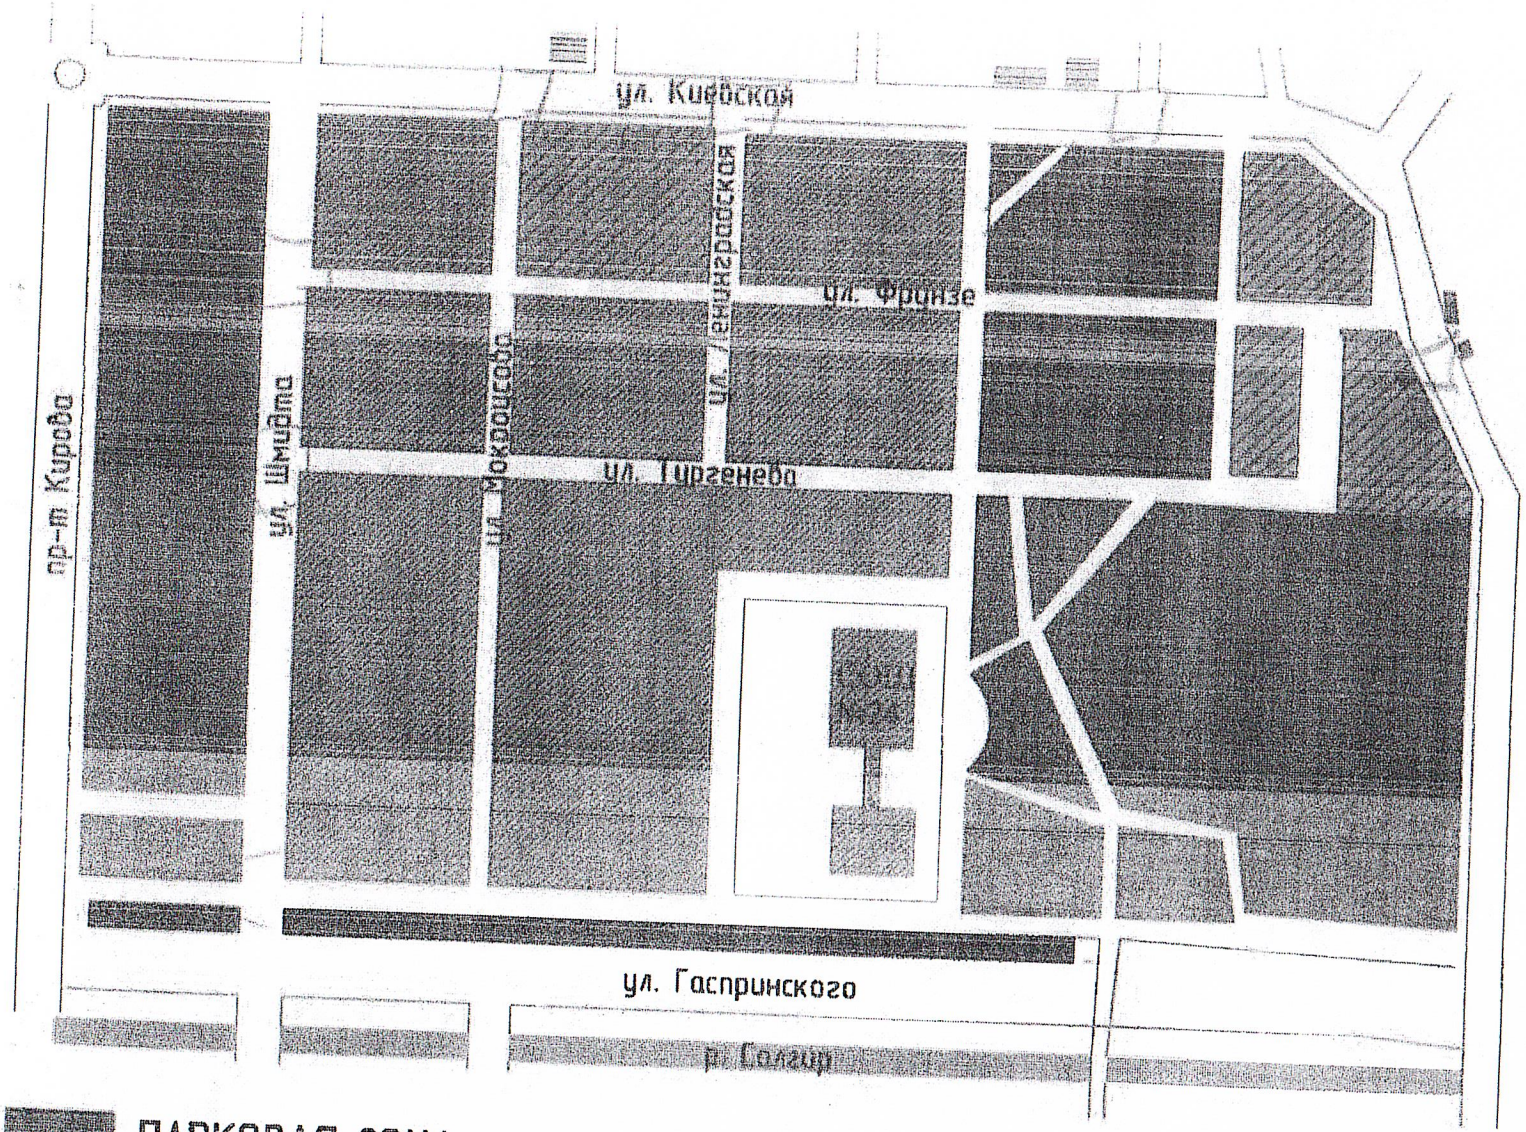

ПАРКОВАЯ ЗОНА
ГОРОДСКАЯ ЗАСТРОЙКА
ОСТАНОВКИ ОБЩЕСТВЕННОГО ТРАНСПОРТА
ПОДЗЕМНЫЕ ПЕРЕХОДЫ

РЕКОМЕНДОВАНЫЕ БЕЗОПАСНЫЕ ПУТИ ПЕРЕДВИЖЕНИЯ УЧАЩИХСЯ ВОКРУГ ШКОЛЫ

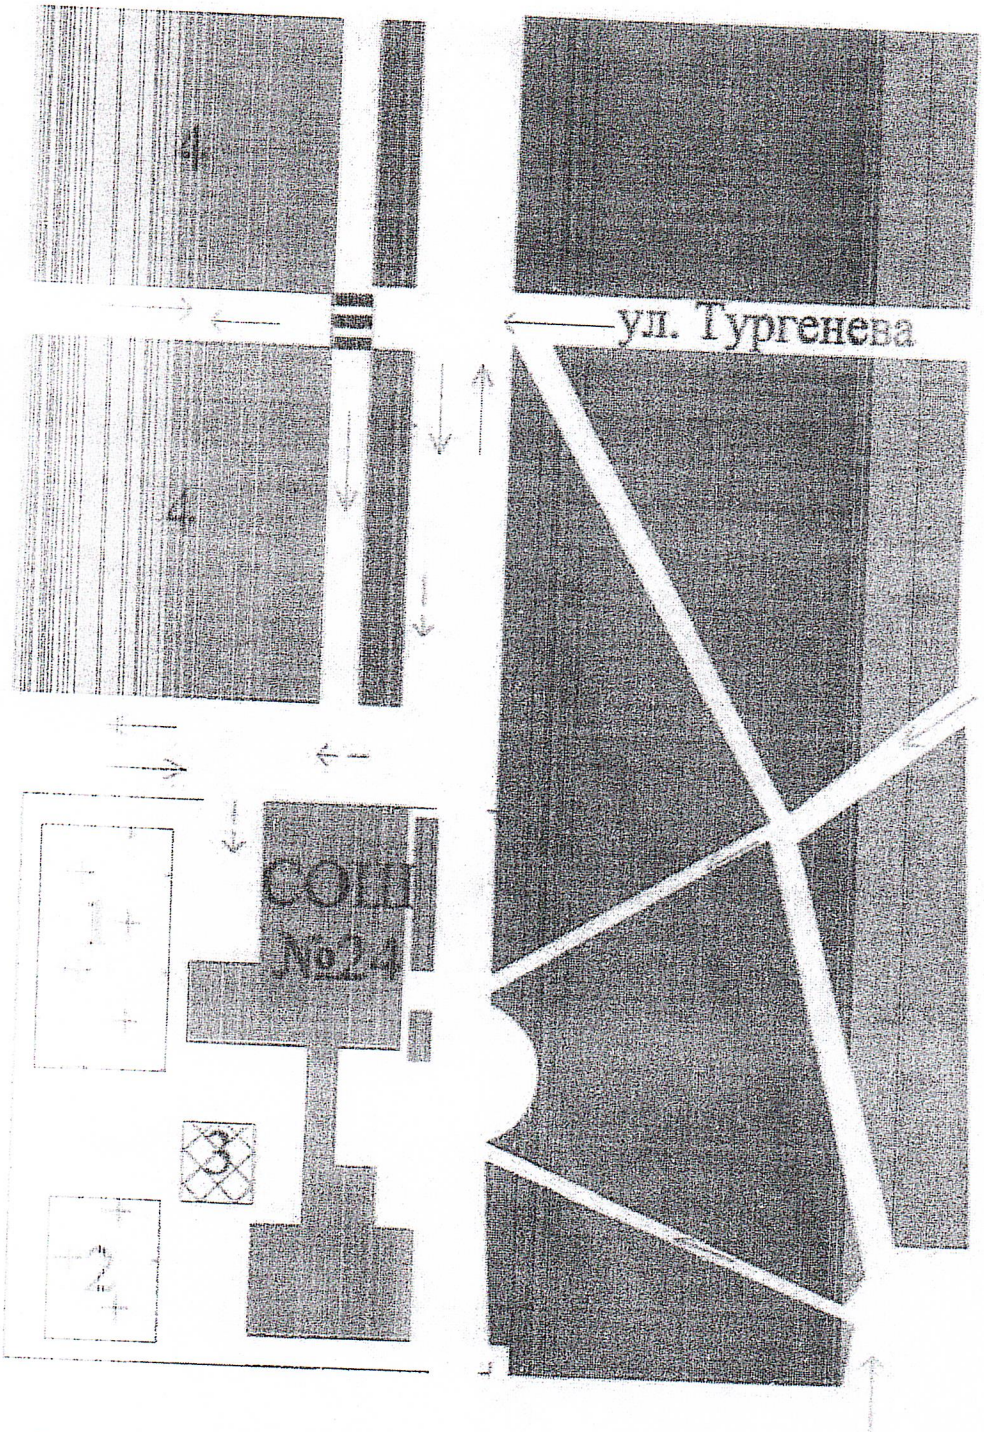


1 ---------СТАДИОН
2 ---------БАСКЕТБОЛЬНАЯ ПЛОЩАДКА
3 ---------ГИМНАСТИЧЕСКИЕ СНАРЯДЫ
4 ---------ЖИЛАЯ ЗАСТРОЙКА

НАПРАВЛЕНИЯ ДВИЖЕНИЯ

→ ПРОДУКТОВОЙ И МУСОРОСБОРОЧНОЙ МАШИН

→ АВТОТРАНСПОРТА


Маршруты движения организационных групп детей от СОШ№ 24 к стадиону

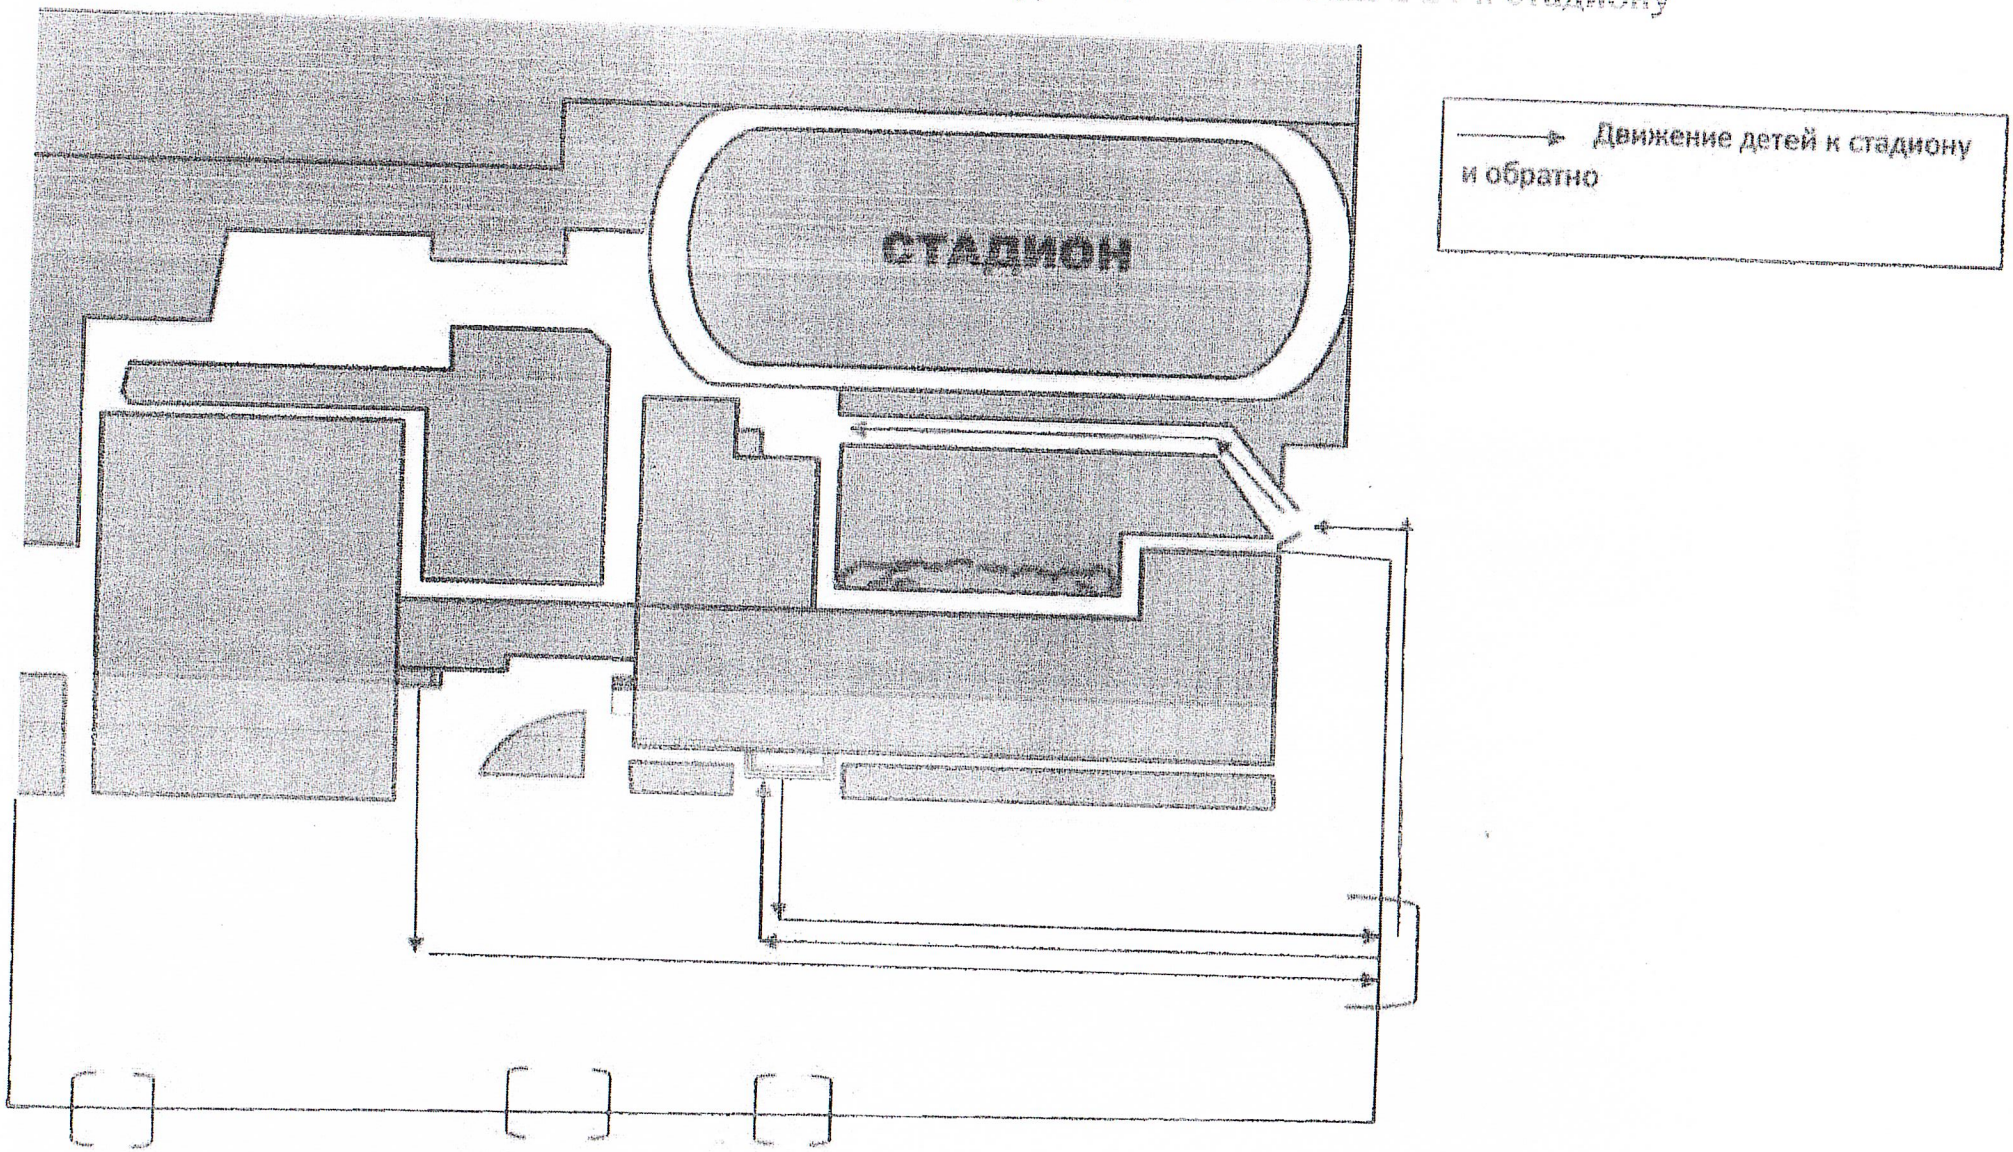

Схема

Детской площадки по изучению ПДД

СОШ№24 г. Симферополь

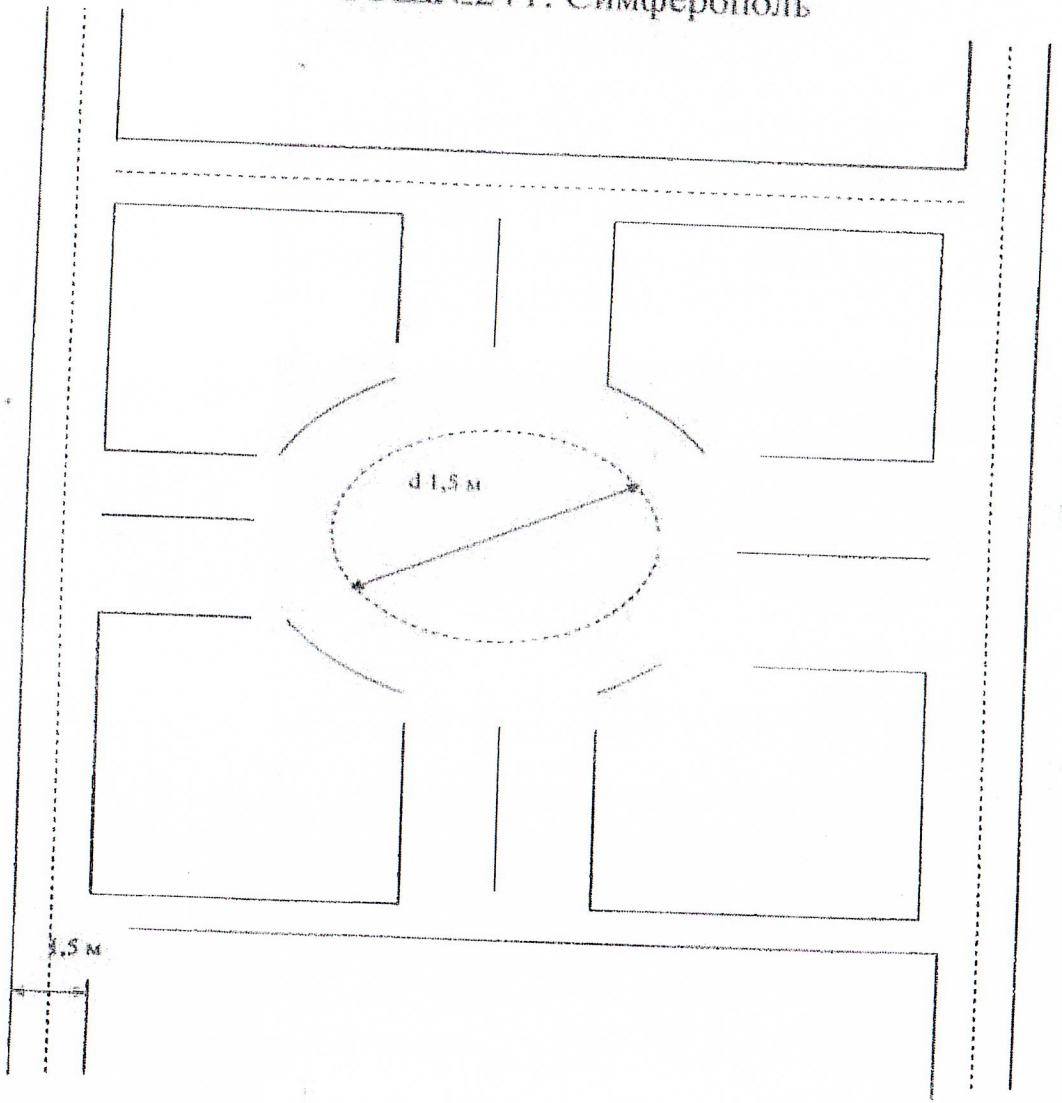

9

Форма № 61003

Федеральная налоговая служба

СВИДЕТЕЛЬСТВО

о государственной регистрации физического лица в качестве индивидуального предпринимателя

В Единый государственный реестр индивидуальных предпринимателей в отношении индивидуального предпринимателя

САЛЕНКО НАТАЛЬЯ ИВАНОВНА

фамилия, имя и (в случае, если имеется) отчество

внесена запись о приобретении физическим лицом статуса индивидуального предпринимателя

"02" февраля 2015 года

(число) (месяц прописью) (год)

за основным государственным регистрационным номером (ОГРНИП)

3	1	5	9	1	0	2	0	0	1	8	4	1	0

Запись содержит сведения, приведенные в прилагаемом к настоящему свидетельству листе записи Единого государственного реестра индивидуальных предпринимателей.

Свидетельство выдано налоговым органом Инспекция Федеральной налоговой службы по г.Симферополю

наименование регистрирующего органа

"02" марта 2015 года

(число) (месяц прописью) (год)

Начальник Великолуг Роман Евгеньевич

Подпись, Фамилия, инициалы

МП

серия 91 №000053754

ДОГОВОР № 9

фрахтования транспортного средства для организованной перевозки группы детей

г. Симферополь

07 марта 2023г.

Индивидуальный предприниматель Саленко Наталья Ивановна (далее ИП Саленко Н.И.), в лице Саленко Натальи Ивановны, действующей на основании свидетельства о гос. регистрации ОГРНИП 910205359666, именуемое в дальнейшем «Фрахтователь», с одной стороны, и

Индивидуальный предприниматель Рыбина Ольга Леонидовна (далее ИП Рыбина О.Л.), в лице Рыбиной Ольги Леонидовны, действующей на основании свидетельства о государственной регистрации ОГРНИП 317910200149991 , именуемой в дальнейшем «Фрахтовщик», с другой стороны, заключили настоящий договор о нижеследующем:

1. ПРЕДМЕТ ДОГОВОРА

1.1.По настоящему договору Фрахтовщик обязуется оказывать Фрахтователю услуги по организованной перевозке группы детей (далее по тексту – «услуги»), в соответствии с заявками Фрахтователя, а Фрахтователь обязуется принять и оплатить указанные услуги в размере, порядке и сроки в соответствии с настоящим Договором.

1.2. Для выполнения настоящего Договора Фрахтовщик использует автотранспортные средства: который соответствует по назначению и конструкции техническим требованиям к перевозкам пассажиров, допущен в установленном порядке к участию в дорожном движении и оснащен в установленном порядке тахографом, а также аппаратурой спутниковой навигации ГЛОНАСС или ГЛОНАСС/GPS.

2. ПОРЯДОК ОКАЗАНИЯ УСЛУГ

2.1. Для получения услуг Фрахтователь направляет Фрахтовщику письменную заявку (Приложение 1), которое является неотъемлемой частью настоящего договора факсом или по электронной почте, на электронный адрес: info@smile-mile.ru , с подписью и печатью уполномоченного лица Фрахтователя.

2.2. Заявки представляются Фрахтователем Фрахтовщику за 10 (десять) дней до начала оказания услуг.

2.3. Заявка на услуги Фрахтовщика содержит указания об объёме, характере, длительности оказываемых услуг, типе транспорта, количества пассажирских мест, дате и времени оказания услуг, месте подачи транспортного средства, маршрут следования.

2.4. В случае дорожно-транспортного происшествия, вынужденной остановки или неисправностей транспортного средства Фрахтовщик обязан сообщить Фрахтователю о сроках замены неисправного транспортного средства.

2.5. Услуги считаются оказанными после подписания акта об оказании услуг Сторонами или их уполномоченными представителями. Полномочия представителей должны быть удостоверены надлежаще оформленной доверенностью.

3. ОБЯЗАТЕЛЬСТВА СТОРОН

3.1. Обязательства Фрахтовщика:

3.1.1. Принимать Заявки Фрахтователя и направлять Фрахтователю счёт на оплату.

3.1.2. Предоставить транспортное средство с водителем по указанным Фрахтователем адресам, в указанное время на основании Заявки Фрахтователя.

3.1.3. Предоставлять Фрахтователю информацию о: марке, номерном знаке, цвете транспортного средства и контактную информацию водителя, управляющего транспортным средством (ФИО, номер мобильного телефона). Обо всех изменениях в указанной информации оперативно информировать Фрахтователя.

3.2.3. Производить оплату оказанных Фрахтовщиком услуг в размере и в сроки, соответствующие условиям настоящего Договора и указанным в счёте Фрахтовщика. В полном объёме оплатить услуги Фрахтовщика, согласно поданной Заявке после получения счёта на условиях, согласованных сторонами. При использовании транспортного средства сверх маршрута, оговоренного в Заявке, оплатить дополнительную стоимость использования по соответствующему расчету Фрахтовщика, согласованного с Фрахтователем на основании счета выставленного Фрахтовщиком в течение 3 рабочих дней.

3.2.4. Своевременно, не менее чем за 6 часов, отменять Заявку в случаях необходимости путем направления соответствующего уведомления посредством электронной связи в адрес Фрахтовщика. Денежные средства, уплаченные Фрахтователем в счет заказанных услуг, в случае отказа Фрахтователя от перевозки, не возвращаются.

3.2.5. При изменении банковских реквизитов, адреса, номеров телефонов, email, сообщить Фрахтовщику в письменном виде, либо посредством электронной связи в двухдневный срок от даты указанных изменений.

3.2.6. Обеспечивать наличие наборов пищевых продуктов (сухих пайков, бутилированной воды) из ассортимента, установленного Федеральной службой по надзору в сфере защиты прав потребителей и благополучия человека или ее территориальным управлением.

3.2.7. Предоставить документ, содержащий порядок посадки детей в автобус.

3.2.8. При организованной перевозке группы детей в междугородном сообщении организованной в течение более 12 часов согласно графику, обеспечивает сопровождение такой группы детей медицинским работником.

4. СТОИМОСТЬ УСЛУГ И ПОРЯДОК РАСЧЕТОВ

4.1. Оплата услуг Фрахтовщика производится Фрахтователем в размере 100 процентов стоимости заказанной услуги не менее чем за сутки до начала оказания услуг. В случае использования транспортного средства сверх указанного маршрута в Заявке, производится доплата в течение трех рабочих дней с момента получения от Фрахтовщика, согласованного Сторонами счета на доплату.

5. ОТВЕТСТВЕННОСТЬ СТОРОН

5.1. За неподачу транспортного средства Фрахтователь вправе потребовать от Фрахтовщика уплаты штрафа в размере 0, 1% от оплаченной стоимости услуг.

5.2.В случае невыполнения Заявки по вине Фрахтователя, Фрахтователь компенсирует Фрахтовщику все понесенные Фрахтовщиком с целью выполнения Заявки, документально подтвержденные расходы.

5.3. В случае нарушения сроков оплаты Фрахтователь уплачивает Фрахтовщику пеню в размере 0,1% от суммы просроченного платежа за каждый день просрочки. При действующей просрочке, Фрахтовщик не принимает в работу новые заявки.

5.4. В случае отказа от перевозки после прибытия транспортного средства к месту подачи, при соблюдении Фрахтовщиком своих обязательств по Договору, Фрахтователь обязан выплатить Фрахтовщику все понесенные расходы (оплата бензина, стоянка транспортного средства, иные расходы).

5.5. Ответственность за вред, причиненный третьим лицам транспортным средством, его механизмами, устройствами, оборудованием несет Фрахтовщик в соответствии с действующим законодательством РФ.

5.6. Уплата штрафов и пеней не освобождает стороны от выполнения своих обязательств.

5.7. В случае возникновения конфликтных ситуаций (предъявление претензии, жалобы со стороны пассажиров) или ситуаций, повлекших причинение ущерба Фрахтователю или пассажирам (благосостоянию - здоровью, материальным ценностям, моральному состоянию и т.п.), спорные вопросы разрешаются Фрахтователем или Фрахтовщиком, в зависимости от того, какая из сторон, в соответствии с взятыми на себя по данному Договору обязательствам, виновна в возникновении

7.3. В случае отсутствия заявления одной из сторон об изменении условий или расторжении настоящего договора на протяжении одного месяца после окончания срока его действия, договор считается продлённым на тот же срок и на тех же самых условиях, которые были предусмотрены данным договором.

7.4. Настоящий договор может быть изменён или дополнен путём составления дополнительного соглашения, подписываемого обеими сторонами.

7.5. Адреса электронной почты указываются в разделе «Реквизиты». Переписка посредствам факса и посредством электронной почты имеют полноценную юридическую силу. Документы, необходимые для исполнения настоящего Договора и переданные с использованием средств факсимильной связи, имеют юридическую силу при наличии реквизитов, позволяющих достоверно определить отправителя факса. Факсимильные копии документов действуют до момента получения сторонами оригинальных экземпляров соответствующих документов.

7.6. Стороны вправе расторгнуть настоящий Договор, предварительно уведомив другую сторон за 20 дней до предполагаемой даты расторжения, предварительно проведя все взаиморасчеты.

7.7. Дополнения и изменения настоящего Договора должны согласовываться между Сторонами и оформляться в письменном виде дополнительных соглашений к настоящему Договору.

8. АДРЕСА, РЕКВИЗИТЫ И ПОДПИСИ СТОРОН

ФРАХТОВАТЕЛЬ	ФРАХТОВЩИК
ИП Саленко Н.И. **Юридический адрес:** г. Симферополь, ул. Набережная, дом 85, кв.38 **ОГРНИП** 315910200184410 **ИНН** 910205359666 Тел: +79788176366 [illegible]@mail.ru	**ИП Рыбина Ольга Леонидовна** **Юридический адрес:** 295003, РоссийскаяФедерация, Республика Крым г.Симферополь, ул.Балаклавская 61, кв.76 **Почтовый адрес** 297501, Республика Крым, Симферопольский р-н, пгт.Молодежное, ул Грушевая, д.9 **ОГРН** 317910200149991 **ИНН** 910916962790 **р/с** 40802810140080003073 в РНКБ (ПАО) **к/с** 30101810335100000607 в ОтделенииБанка России по Республике Крым **БИК** 043510607 info@smileymile.ru

Фрахтователь

_____ / Саленко Н.И./

Фрахтовщик

_____ / Рыбина О.Л./

Приложение № 1
к Порядку организации работы исполнитель
органов Фонда социального страхов
Российской Федерации по регистра
юридических лиц в качестве страхователе
снятию их с учета на основании сведе
содержащихся в Едином государствен
реестре юридических лиц

Фонд социального страхования Российской Федерации

ИЗВЕЩЕНИЕ О РЕГИСТРАЦИИ В КАЧЕСТВЕ СТРАХОВАТЕЛЯ

Настоящее Извещение выдано в соответствии с законодательством Российск
Федерации об обязательном социальном страховании юридическому лицу

ОБЩЕСТВО С ОГРАНИЧЕННОЙ ОТВЕТСТВЕННОСТЬЮ "ВИКТОРИЯ ТУР"

(полное наименование)

Место нахождения 295024, ДНЕПРОВСКАЯ УЛИЦА, д. 64, СИМФЕРОПОЛЬ ГОРО
КРЫМ РЕСПУБЛИКА

(адрес места нахождения)

Сведения о государственной регистрации Инспекция Федеральной налоговой служб
по г.Симферополю, 1159102064879, 26.02.2015 г.

(наименование органа, осуществившего государственную регистрацию, ОГРН, дата регистрации)

состоящему на налоговом учете по месту нахождения в ИФНС № 9102

(наименование налогового органа)

ИНН 9102173062 КПП 910201001

и подтверждает регистрацию юридического лица в качестве страхователя по месту
нахождения в Филиале №1 Государственного учреждения - регионального отделени
Фонда социального страхования Российской Федерации по Республике Крым

(наименование регионального отделения Фонда)

Регистрационный номер страхователя 9101008493

Код подчиненности 9101 1

Дата регистрации 27.02.2015

(число, месяц, год)

Дата выдачи Извещения 03.03.2015

(число, месяц, год)

Директор филиала №1 ГУ - РО ФСС РФ по РК

(подпись) Волошина Т.Г.

(фамилия, имя, отчество)

М.П.

Постановление Правительства РФ от 02.06.2026 г. № 680 «Об утверждении Правил организованной перевозки группы детей автобусами».

В соответствии со статьей 20 Федерального закона "О безопасности дорожного движения" Правительство Российской Федерации постановляет:

1. Утвердить прилагаемые Правила организованной перевозки группы детей автобусами.

2. Признать утратившими силу:

постановление Правительства Российской Федерации от 23 сентября 2020 г. № 1527 "Об утверждении Правил организованной перевозки группы детей автобусами" (Собрание законодательства Российской Федерации, 2020, № 40, ст. 6259);

постановление Правительства Российской Федерации от 30 ноября 2022 г. № 2165 "О внесении изменений в постановление Правительства Российской Федерации от 23 сентября 2020 г. № 1527" (Собрание законодательства Российской Федерации, 2022, № 49, ст. 8678).

3. Настоящее постановление вступает в силу с 1 сентября 2026 г. и действует до 1 сентября 2032 г.

Председатель Правительства Российской Федерации	М. Мишустин

УТВЕРЖДЕНЫ
постановлением Правительства
Российской Федерации
от 2 июня 2026 г. № 680

Правила
организованной перевозки группы детей автобусами

1. Настоящие Правила определяют порядок организации и осуществления организованной перевозки группы детей автобусами в городском, пригородном, междугородном и международном сообщении (далее - организованная перевозка).

2. Для целей настоящих Правил используются следующие понятия:

"договор фрахтования", "фрахтователь" и "фрахтовщик" - в значениях, определенных Федеральным законом "Устав автомобильного транспорта и городского наземного электрического транспорта";

"инструктор-проводник" и "экскурсовод (гид)" - в значениях, определенных Федеральным законом "Об основах туристской деятельности в Российской Федерации";

"медицинский работник" - в значении, определенном Федеральным законом "Об основах охраны здоровья граждан в Российской Федерации";

"организатор перевозки" - лицо, планирующее и организовывающее организованную перевозку группы детей автобусами;

"организованная перевозка группы детей автобусами" - организованная перевозка группы детей в значении, определенном Правилами дорожного движения Российской Федерации, утвержденными постановлением Совета Министров - Правительства Российской Федерации от 23 октября 1993 г. № 1090 "О правилах дорожного движения".

3. Настоящие Правила обязательны для применения организаторами перевозки, фрахтователями и фрахтовщиками, являющимися юридическими лицами и индивидуальными предпринимателями, зарегистрированными на территории Российской Федерации.

Действия, предусмотренные настоящими Правилами для фрахтовщика и фрахтователя, осуществляются ими в случае, если организованная перевозка осуществляется по договору фрахтования.

4. В случае если организованная перевозка осуществляется одним автобусом или 2 автобусами, перед началом ее осуществления подается уведомление об организованной перевозке (далее - уведомление о перевозке) в подразделение Государственной инспекции безопасности дорожного движения территориального органа Министерства внутренних дел Российской Федерации (далее - подразделение Госавтоинспекции) на районном уровне по месту начала организованной перевозки, а в случае если местом начала организованной перевозки является территория иностранного государства - в приграничное подразделение Госавтоинспекции на районном уровне по месту пересечения государственной границы Российской Федерации.

5. Уведомление о перевозке подается организатором перевозки, или фрахтователем, или фрахтовщиком по форме, установленной Министерством внутренних дел Российской Федерации, не позднее 48 часов до начала организованной перевозки в междугородном и международном сообщениях и не позднее 24 часов до начала организованной перевозки в городском и пригородном сообщениях.

В случае если местом начала организованной перевозки является территория, на которой введен режим военного положения, правовой режим контртеррористической операции или режим чрезвычайного положения,

уведомление о перевозке может подаваться в произвольной форме и (или) в иные (сокращенные) сроки по сравнению со сроками, предусмотренными абзацем первым настоящего пункта, если территориальным органом Министерства внутренних дел Российской Федерации согласована возможность направления таких уведомлений о перевозке с учетом указанных особенностей их подачи.

6. Уведомление о перевозке допускается подавать в отношении нескольких планируемых организованных перевозок по одному и тому же маршруту с указанием дат и времени осуществления организованных перевозок. Такое уведомление о перевозке подается до начала первой из указанных в нем организованных перевозок с соблюдением сроков, предусмотренных пунктом 5 настоящих Правил.

7. В случае если организованная перевозка осуществляется 3 и более автобусами, перед началом ее осуществления организатором перевозки, или фрахтователем, или фрахтовщиком в порядке, определенном Министерством внутренних дел Российской Федерации в соответствии с Положением о сопровождении транспортных средств автомобилями Государственной инспекции безопасности дорожного движения Министерства внутренних дел Российской Федерации и военной автомобильной инспекции, утвержденным постановлением Правительства Российской Федерации от 17 января 2007 г. № 20 "Об утверждении Положения о сопровождении транспортных средств автомобилями Государственной инспекции безопасности дорожного движения Министерства внутренних дел Российской Федерации и военной автомобильной инспекции", подается заявка о назначении сопровождения этих автобусов (далее - заявка).

8. В случае если при организованной перевозке в соответствии с графиком движения от пункта отправления до пункта назначения время следования автобуса превышает 4 часа, в состав группы детей не допускается включение детей в возрасте до 7 лет.

9. Организатор перевозки или фрахтователь для каждого автобуса, используемого для организованной перевозки, назначает лиц, сопровождающих детей в течение всей организованной перевозки (далее - сопровождающие лица). В случае если группа детей включает более 20 детей, минимальное количество сопровождающих лиц определяется из расчета их нахождения у каждой предназначенной для посадки (высадки) детей двери автобуса. Допускается назначение одного сопровождающего лица, если группа детей включает 20 и менее детей и если посадка (высадка) детей осуществляется через одну дверь автобуса.

10. В случае если для организованной перевозки используется 2 и более автобуса, организатор перевозки или фрахтователь назначает старшее

14. При организации организованных перевозок в международном сообщении организатор перевозки или фрахтователь обеспечивает соблюдение требований Федерального закона "О порядке выезда из Российской Федерации и въезда в Российскую Федерацию", касающихся наличия документов, удостоверяющих личности сопровождающих лиц и детей, включенных в список лиц.

15. Во время осуществления организованной перевозки у ответственного лица или старшего ответственного лица должны находиться копия уведомления о принятии отрицательного решения по результатам рассмотрения заявки (в случае принятия такого решения), предусмотренного пунктом 12 Положения, указанного в пункте 7 настоящих Правил, или копия уведомления о перевозке, а также список лиц.

16. В случае неявки на посадку к месту подачи автобуса ребенка или иного лица, включенного в список лиц, сведения о нем организатором перевозки или фрахтователем вычеркиваются из списка лиц.

В случае если в составе группы детей или иных лиц, включенных в список лиц, осуществляется замена (исключение) ребенка или иного лица либо изменение (в том числе дополнение или исключение) сведений о ребенке или ином лице, необходимая информация вносится в список лиц организатором перевозки или фрахтователем и заверяется:

ответственным лицом - в случае, если для осуществления организованной перевозки используется один автобус;

старшим ответственным лицом - в случае, если для осуществления организованной перевозки используются 2 и более автобуса.

Нахождение в процессе организованной перевозки в автобусе помимо водителя (водителей) лиц, не включенных в список лиц (за исключением экскурсоводов (гидов) и инструкторов-проводников), не допускается.

Изменения в список лиц вносятся до начала организованной перевозки.

17. Для осуществления организованной перевозки используется автобус, оборудованный ремнями безопасности.

18. При движении автобуса, осуществляющего организованную перевозку, на его крыше или над ней должен быть включен маячок желтого или оранжевого цвета, обеспечивающий угол видимости в горизонтальной плоскости, равный 360 градусам.

19. К управлению автобусами, осуществляющими организованную перевозку, допускаются водители:

а) имеющие на день начала организованной перевозки стаж работы в качестве водителя транспортного средства категории "D" не менее одного года за последние 2 года, предшествующие организованной перевозке;

б) прошедшие предрейсовый инструктаж в соответствии с правилами обеспечения безопасности перевозок автомобильным транспортом и городским наземным электрическим транспортом, утвержденными Министерством транспорта Российской Федерации в соответствии с абзацем вторым пункта 2 статьи 20 Федерального закона "О безопасности дорожного движения";

в) не привлекавшиеся в течение одного года до начала организованной перевозки к административной ответственности в виде лишения права управления транспортным средством или административного ареста за административные правонарушения в области дорожного движения.

20. При осуществлении организованной перевозки водитель должен иметь при себе договор фрахтования или его копию (в том числе на бумажном носителе копию договора фрахтования, заключенного в электронном виде) или оригинал заказ-наряда (если организованная перевозка осуществляется по договору фрахтования) и документ, составленный в произвольной форме, содержащий сведения о маршруте организованной перевозки, в том числе:

а) о пункте отправления;

б) о промежуточных пунктах посадки (высадки) (при наличии) детей и иных лиц, включенных в список лиц;

в) о пункте назначения;

г) о местах кратковременного отдыха, ночного отдыха (при организованных перевозках длительностью более 24 часов) в случае организованной перевозки в междугородном сообщении.

21. В случае задержки отправления автобусов, осуществляющих организованную перевозку, организатор перевозки или фрахтователь уведомляет об этом законных представителей детей и иных лиц, участвующих в организованной перевозке, а также подразделение Госавтоинспекции, которым принималось решение о назначении сопровождения этих автобусов на основании заявки.

22. Во время движения автобуса дети должны быть пристегнуты к креслам ремнями безопасности, отрегулированными в соответствии с руководством по эксплуатации транспортного средства.

Контроль за соблюдением указанного требования возлагается на сопровождающих лиц.

23. В случае невозможности осуществления или продолжения осуществления организованной перевозки вследствие дорожно-транспортного происшествия, технической неисправности автобуса, болезни (травмы) водителя (водителей), возникших при осуществлении организованной перевозки, либо выявления факта несоответствия автобуса требованиям, предусмотренным пунктами 17 и 18 настоящих Правил, либо выявления факта несоответствия водителя (водителей) требованиям, предусмотренным пунктом 19 настоящих Правил, организатор перевозки или фрахтовщик должен принять меры по замене автобуса и (или) водителя (водителей).

При замене водителя (водителей) документы, указанные в пункте 20 настоящих Правил, передаются водителю (водителям), заменившему водителя (водителей) в соответствии с абзацем первым настоящего пункта. Водителем и ответственным лицом либо старшим ответственным лицом составляется акт замены автобуса и (или) водителя (водителей) в произвольной форме с указанием причин замены автобуса и (или) водителя (водителей), даты и времени замены автобуса и (или) водителя (водителей), фамилий, имен, отчеств (при наличии) и номеров телефонов лиц, подписавших такой акт.

24. Оригиналы списка лиц и документов, указанных в пункте 20 настоящих Правил, хранятся организатором перевозки в течение 3 лет со дня завершения каждой организованной перевозки, во время которой произошло дорожно-транспортное происшествие, в результате которого пострадали дети, в иных случаях - в течение 90 календарных дней со дня завершения организованной перевозки.

Пронумеровано,
прошнуровано и скреплено
печатью
двадцать девять листов.
Директор
Л.В.Апостолова