«СОГЛАСОВАНО»
Заместитель главы администрации
города Симферополя
Начальник Департамента образования

_____ Т.И. Сухина
«___»_____2025 г.

«УТВЕРЖДАЮ»
Заведующий МБДОУ № 3
«Ягодка» г. Симферополя

_____ Е.Н. Тохтабаева.
«___»_____2025 г.

«СОГЛАСОВАНО»
Начальник ОГИБДД УМВД
РФ по г. Симферополю
подполковник полиции

_____ О. В. Паутов
«___»_____2025 г.

ПАСПОРТ
Дорожной безопасности

Муниципального бюджетного дошкольного образовательного учреждения
«Детский сад общеразвивающего вида №3 «Ягодка»
Муниципального образования городской округ Симферополь
Республики Крым
по адресу: 295053,Республика Крым, г.Симферополь
ул Суходольная, д.165а, тел.(3652) 63-11-95

2025 год

Общие сведения

Наименование образовательного учреждения: Муниципальное бюджетное дошкольное образовательное учреждение «Детский сад общеразвивающего вида №3 «Ягодка» (далее – МБДОУ №3 «Ягодка»).

Юридический адрес: Республика Крым, 295053 г.Симферополь, ул.Суходольная 165 а

Фактический адрес: Республика Крым, 295053 г.Симферополь, ул.Суходольная 165 а

Руководители образовательного учреждения:

Заведующая МБДОУ	Тохтабаева Е.Н.	+7 978 097 77 58
Старший воспитатель	Ткаченко А.И.	+7 978 781 86 89
Зам. зав. по АХЧ	Годунова О.И.	+7 978 756 82 54

Ответственные работники муниципального органа образования	Заместитель директора муниципального казенного учреждения «Центр по централизованному обслуживанию образовательных организаций» (МКУ «ЦЦООО») Департамента образования Администрации города Симферополя .	Витвицкая С.М. (0652) 27-22-67

Сотрудники ОГИБДД УМВД России по городу Симферополю:

Государственный инспектор дорожного надзора		Копченов А.В. +79787205688
Старший инспектор по пропаганде БДД ОГИБДД УМВД России по г. Симферополя		Гаврилова Ж.Н. (0652)73-45-85
Ответственные работники по профилактике детского травматизма в МБДОУ №3 «Ягодка»	Старший воспитатель	Ткаченко А.И. +7 978 781 86 89
Руководитель или ответственный работник дорожно-эксплуатационной организации, осуществляющих содержание улично-дорожной сети (УДС)	Заместитель начальника МКУ Департамент городского хозяйства администрации г. Симферополя	Щеглова Т.Ю (0652)27-25-52
Руководитель или ответственный работник дорожно-эксплуатационной организации, осуществляющих содержание технических средств организации дорожного движения (ТСОДД)	Заместитель начальника МКУ Департамент городского хозяйства администрации г. Симферополя	Щеглова Т.Ю. (0652)27-25-52

Количество воспитанников 180

Наличие уголка по БДД имеется, в рекреации детского сада

Наличие класса по БДД нет

Наличие автогородка (площадки) по БДД нет

Наличие автобуса в образовательном учреждении нет
(при наличии автобуса)

Владелец автобуса --
(образовательное учреждение, муниципальное образование и др.)

Время работы МБДОУ №3:

Рабочий день с 7.00 до 19.00

Телефоны оперативных служб:

Пожарная служба	101
Полиция	102
Скорая медицинская помощь	103
ЕДСС	(3652) 60-49-09

Содержание

I. План-схемы МБДОУ №3 «Ягодка»

1. Район расположения образовательного учреждения, пути движения транспортных средств и детей (обучающихся, воспитанников).

2. Организация дорожного движения в непосредственной близости образовательного учреждения.

3. План-схема маршрутов движения в организованных групп детей к социально значимым объектам.

4. Пути движения транспортных средств к местам разгрузки/погрузки и рекомендуемые безопасные пути передвижения детей по территории образовательного учреждения.

II. Информация об обеспечении безопасности перевозок детей специальным транспортным средством (автобусом).

Дошкольное учебное учреждение №3 «Ягодка» специальным транспортным средством (автобусом) не обеспечено, подвоз учащихся осуществляется городским общественным транспортом.

1. Общие сведения.

2. Маршрут движения автобуса до образовательного учреждения.


3. Безопасное расположение остановки автобуса у образовательного учреждения.

III. Приложения


План-схема движения транспортных средств и детей (обучающихся, воспитанников) при проведении дорожных ремонтно-строительных работ вблизи образовательного учреждения.

II. План - схемы МБДОУ № 3 «Ягодка»

1. Район расположения образовательного учреждения, пути движения транспортных средств и детей.

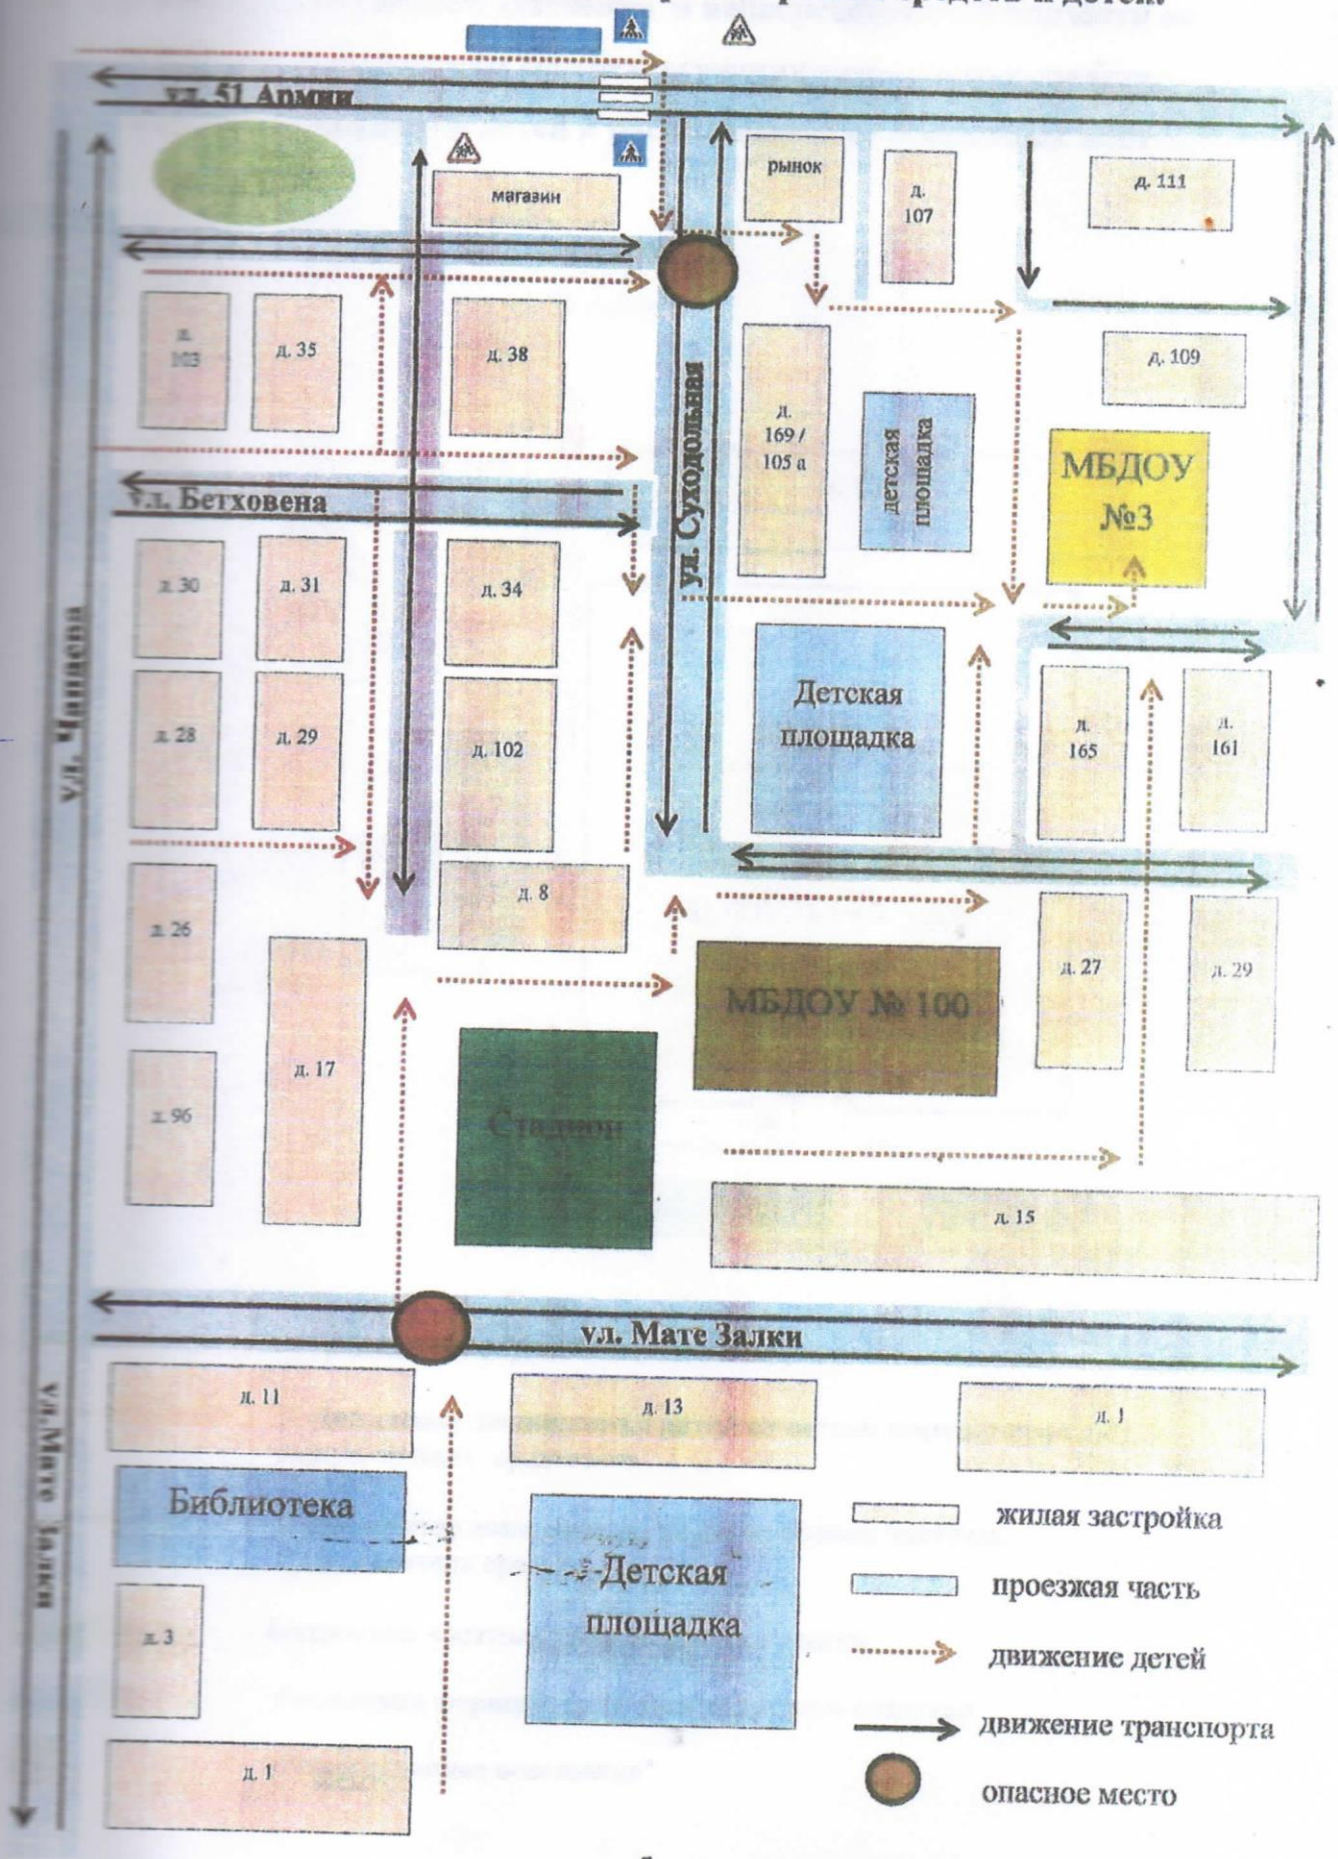

2. Организация дорожного движения в непосредственной близости от МБДОУ с размещением соответствующих технических средств, маршруты движения детей и расположение парковочных мест

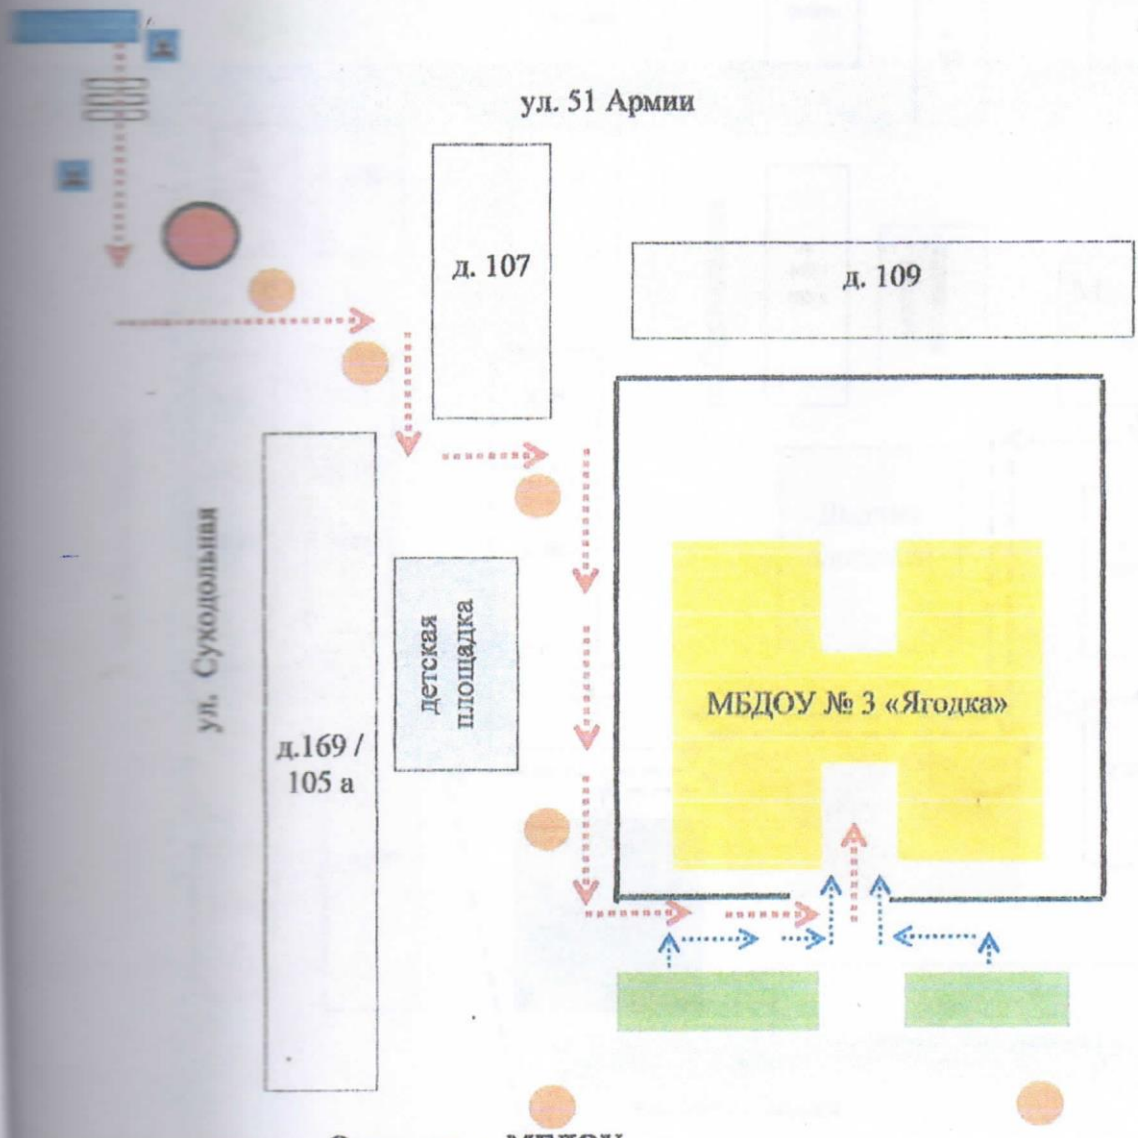

Ограждение МБДОУ

Направление движения детей от остановок маршрутных транспортных средств


Направление движения детей от остановок частных транспортных средств

Остановка частных транспортных средств


Остановка маршрутного транспортного средства

Искусственное освещение

3. Маршруты движения организованных групп детей от МБДОУ к стадиону, библиотеке.

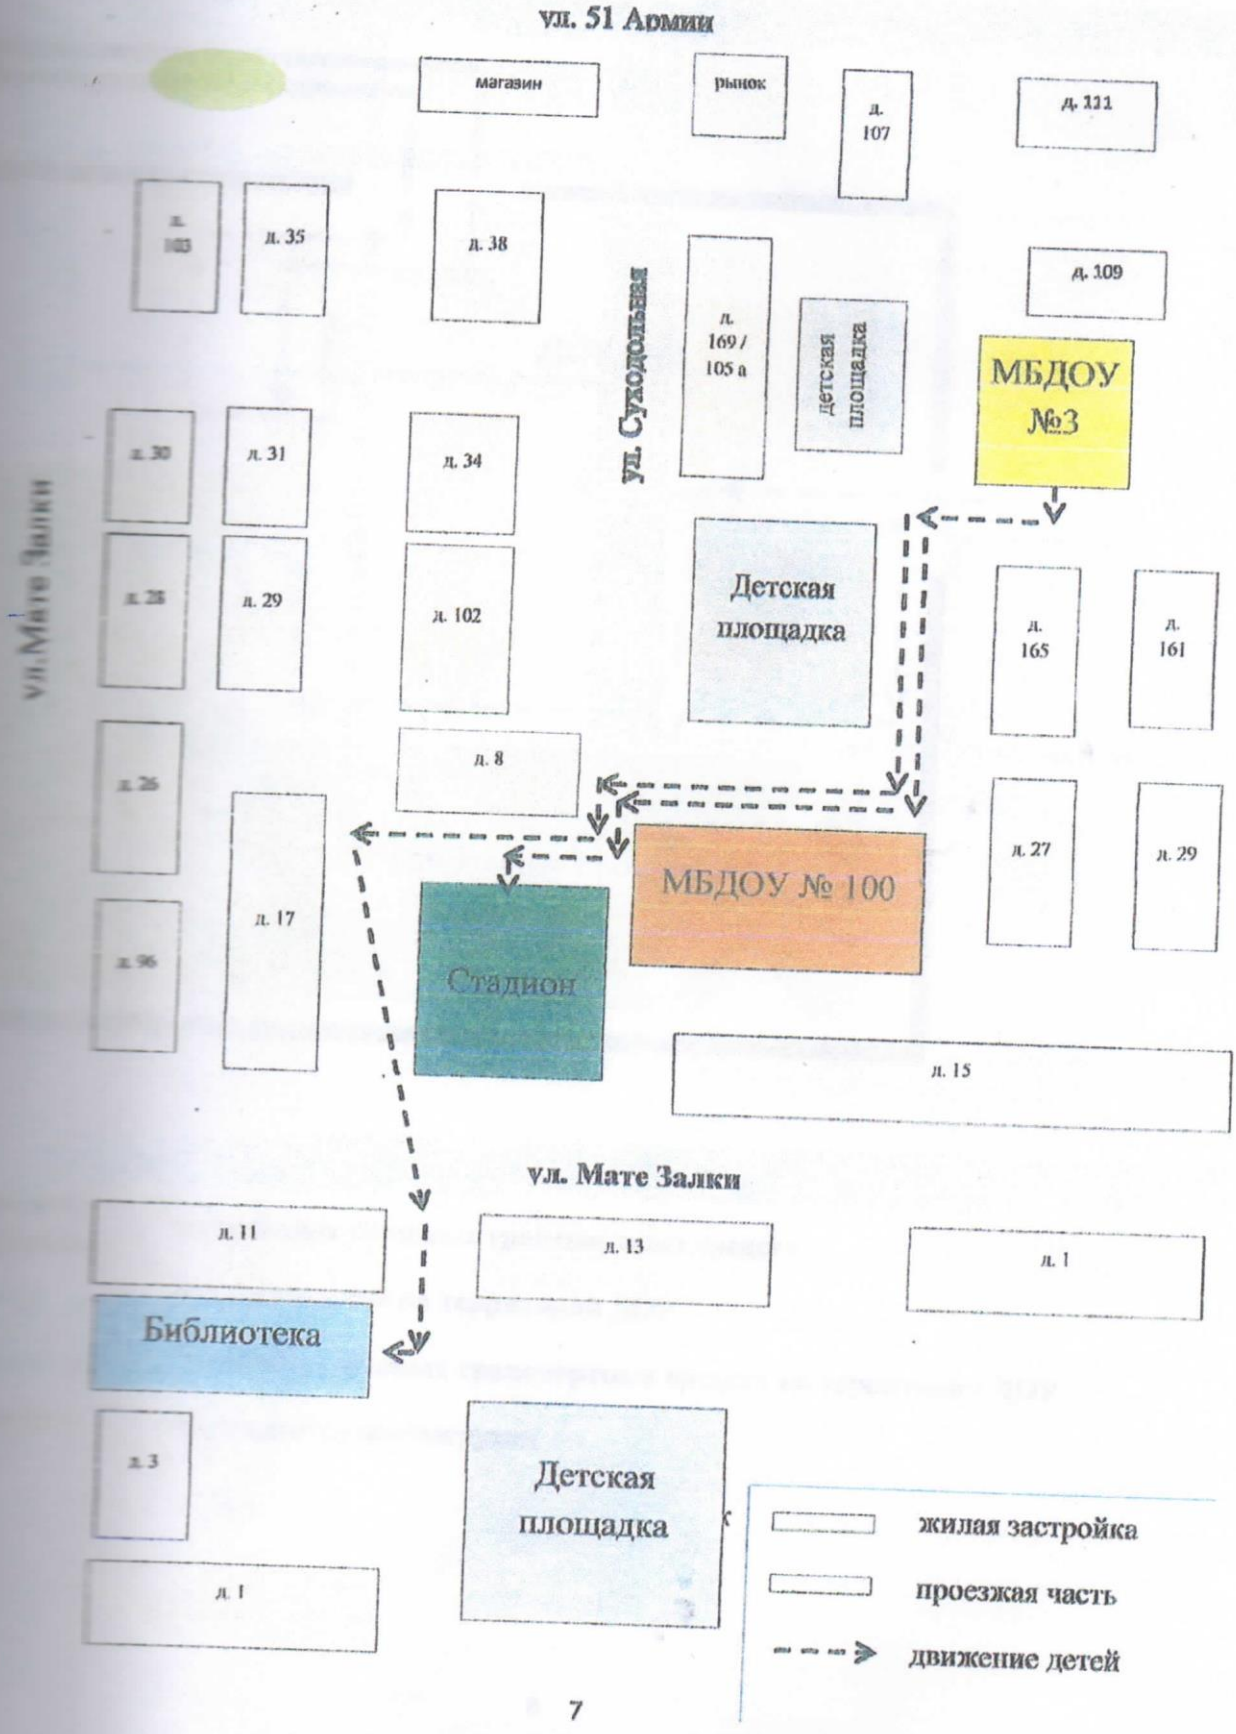

4. Пути движения транспортных средств к местам разгрузки/погрузки и рекомендуемые пути передвижения детей по территории МБДОУ

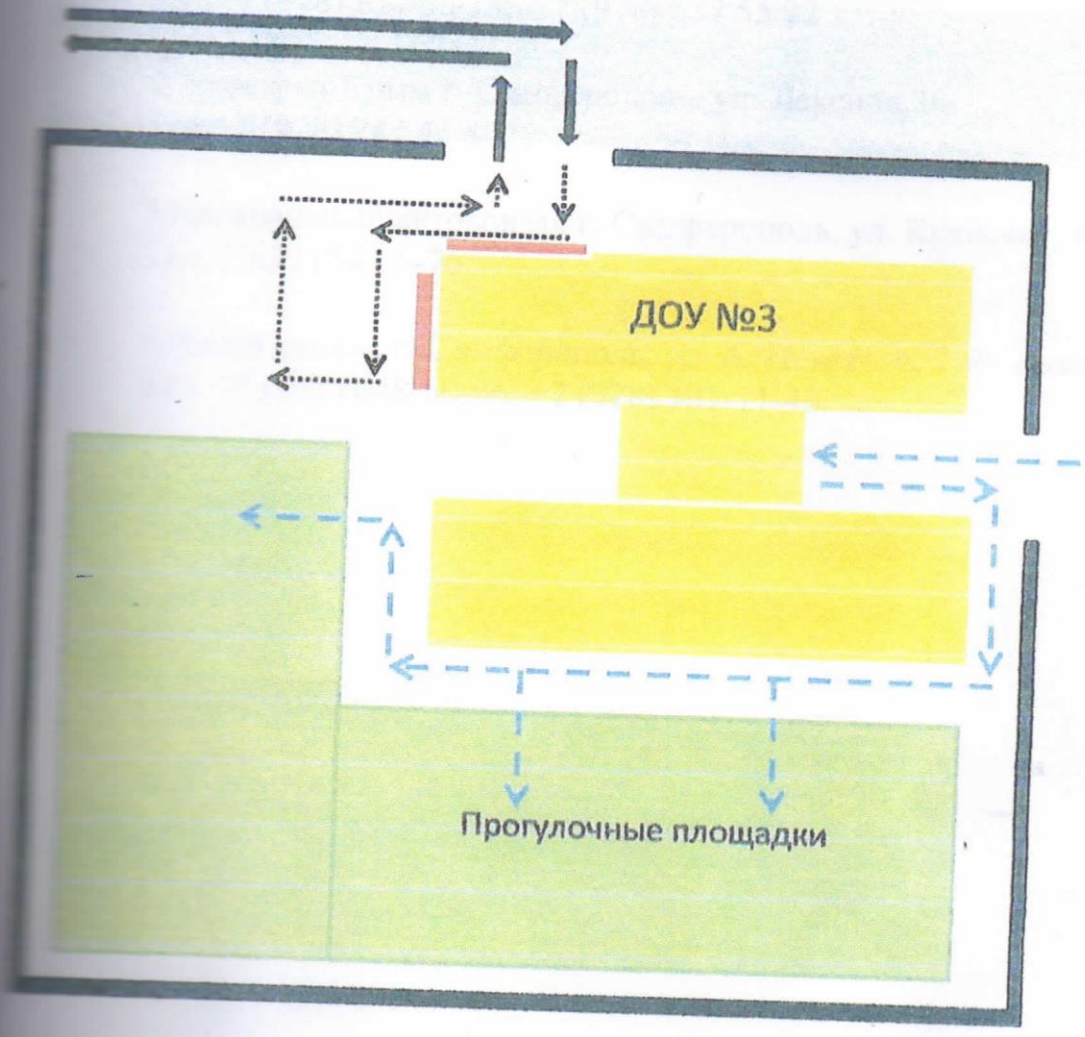

Въезд/выезд грузовых транспортных средств

Движение детей на территории ДОУ

Движение грузовых транспортных средств на территории ДОУ

Место разгрузки/погрузки

Организации осуществляющие перевозку детей.

1.Транспортная компания «Ирина» г. Симферополь, ул. Производственная, 8
Тел.+7 (978) 837 55 33; .+7 (978) 837 55 22

2.Трансфер-Крым г. Симферополь, ул. Лексина,36
Тел.+7 (978) 743 46 40

3.Центральный автовокзал г. Симферополь, ул. Киевская, 4
Тел. (3652) 54-56-76

4.Пилот сервис г. Симферополь, ул. А. Невского, 7 (Р. Люксембург, 7)
Тел. +7 (978) 048-60-06; +7 (978) 101-11-43

Информационная карточка
перевозок детей специальным транспортным средством (автобусом)

Общие сведения

Марка _____
Модель _____
Государственный регистрационный знак _____
Год выпуска _____ количество мест в автобусе _____
Соответствие конструкции требованиям, предъявляемым к школьным автобусам _____
_____

1.Сведения о владельце
Владелец _____
(наименование организации)
_____
Юридический адрес владельца _____
_____
Фактический адрес владельца _____
_____
Телефон ответственного лица _____

2. Сведения о водителе автобуса
Фамилия, имя, отчество _____
Принят на работу _____
Стаж вождения категории Д


3. Организационно – техническое обеспечение
Лицо ответственное за обеспечение безопасности дорожного движения:
_____
назначено _____
прошло аттестацию _____

Дата последнего технического осмотра _____

Директор (руководитель)
Образовательного учреждения _____ _____
(подпись) (ф.и.о.)

Руководитель организации,
осуществляющей перевозку детей
специальным транспортом
автобусом) _____ _____
(подпись) (ф.и.о.)


2.2. Маршрут движения автобуса к образовательной организации.

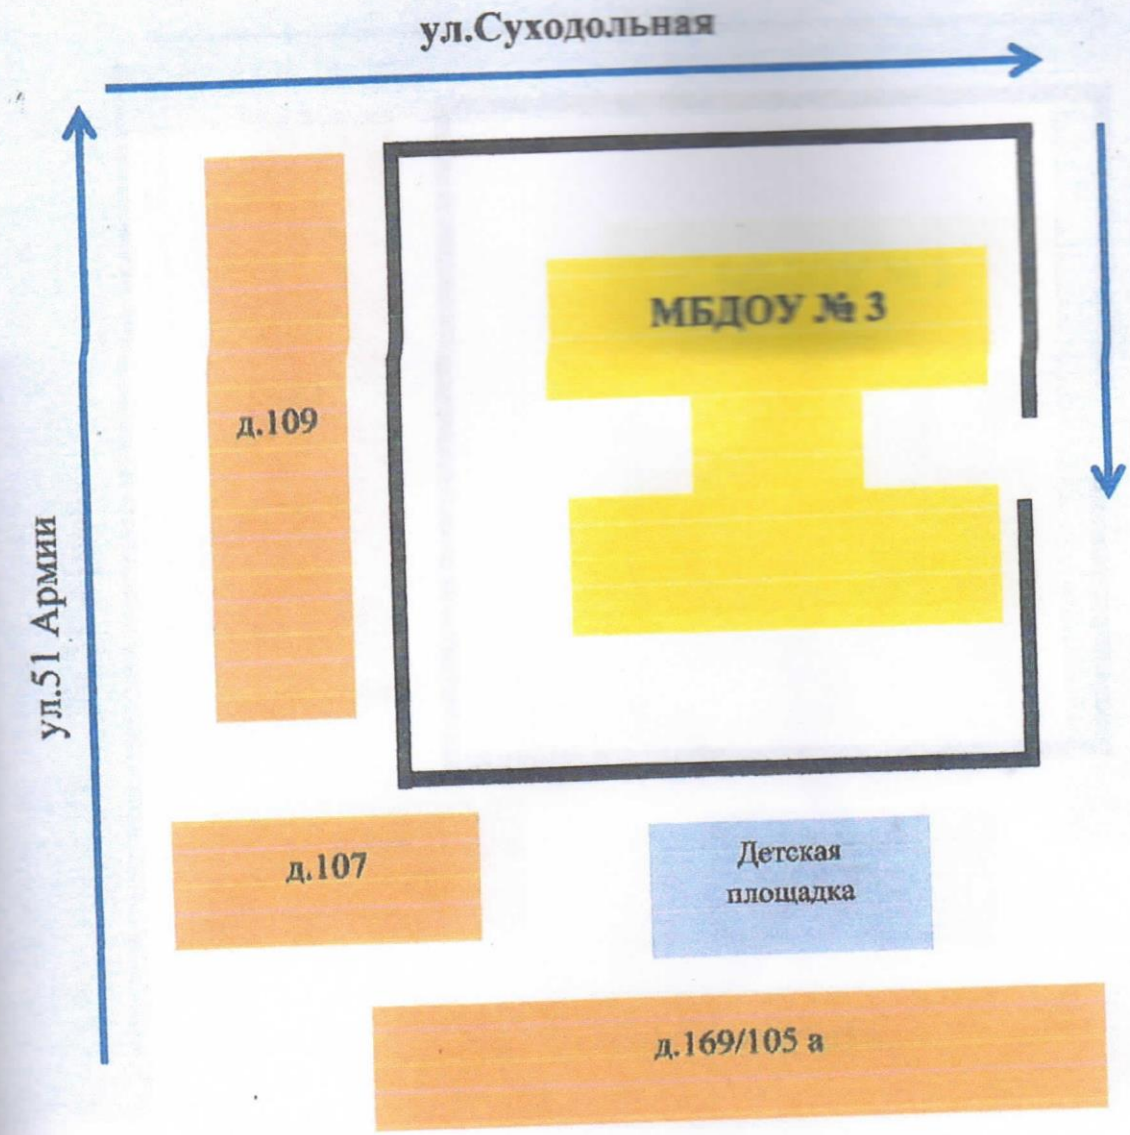

Ограждение МБДОУ

Направление движения автобуса к МБДОУ

2.3. Безопасное расположение остановки автобуса у образовательной организации.

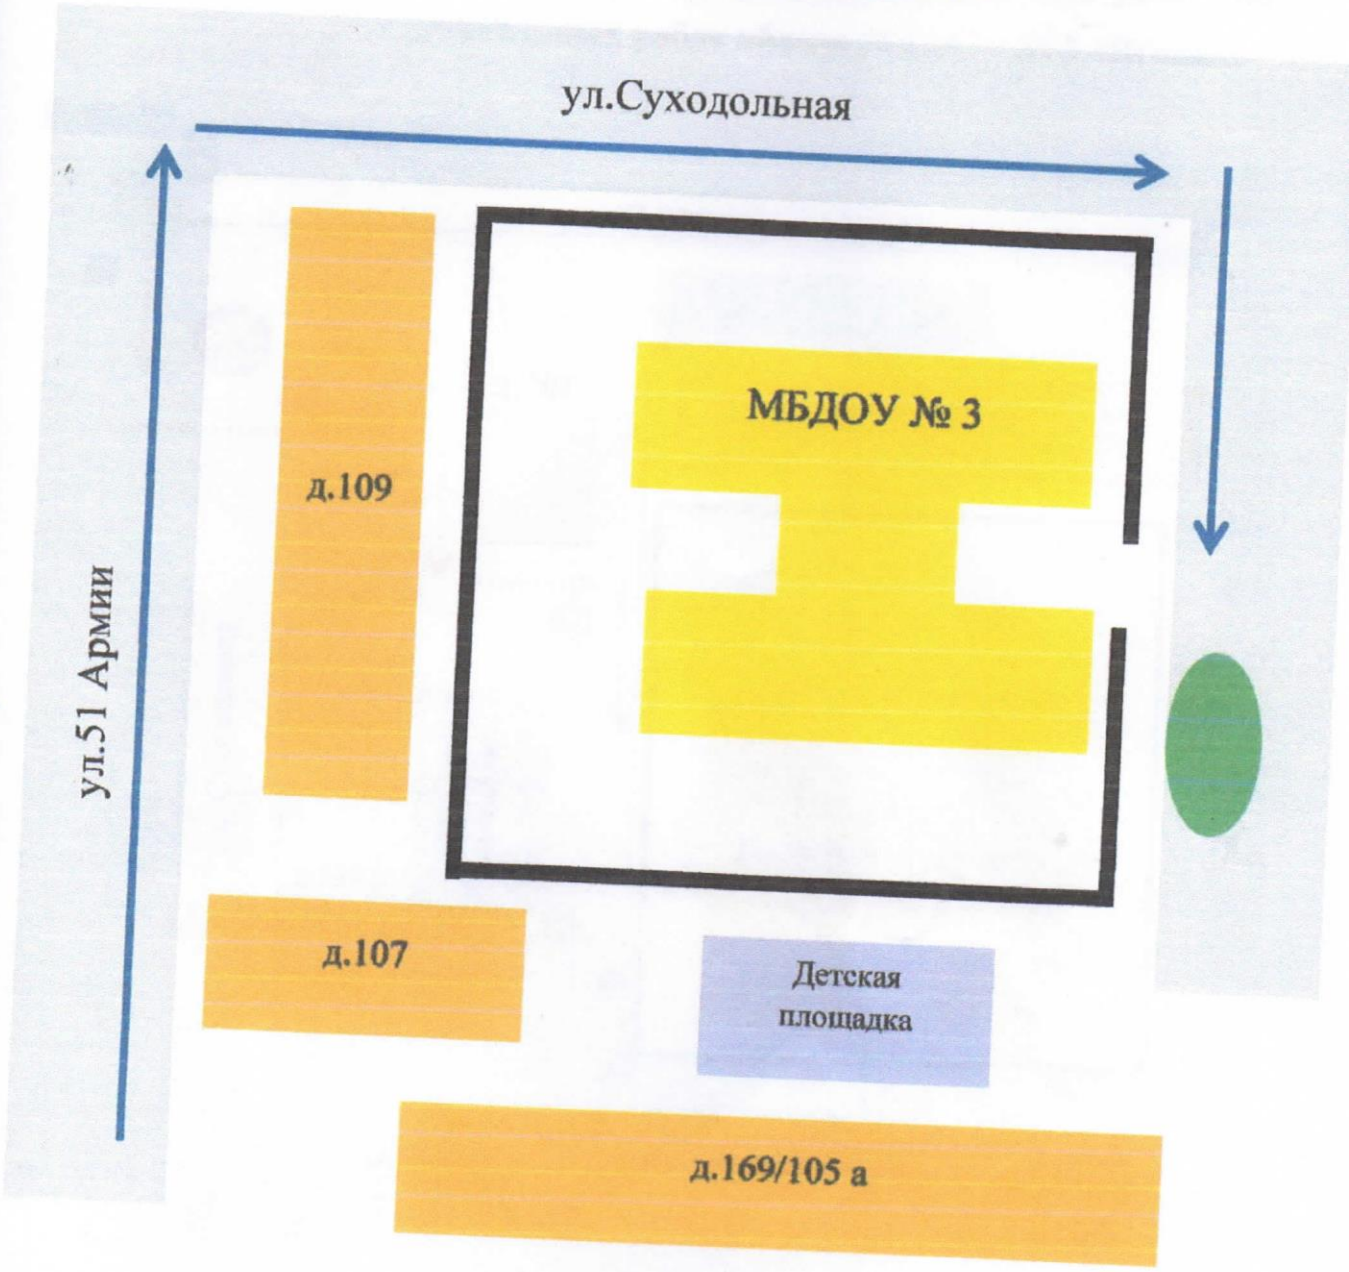


Ограждение МБДОУ

Направление движения автобуса к МБДОУ

Расположение остановки автобуса у МБДОУ

III. План-схема пути движения транспортных средств и детей (воспитанников) при проведении дорожных ремонтно-строительных работ вблизи МБДОУ № 3 «Ягодка»

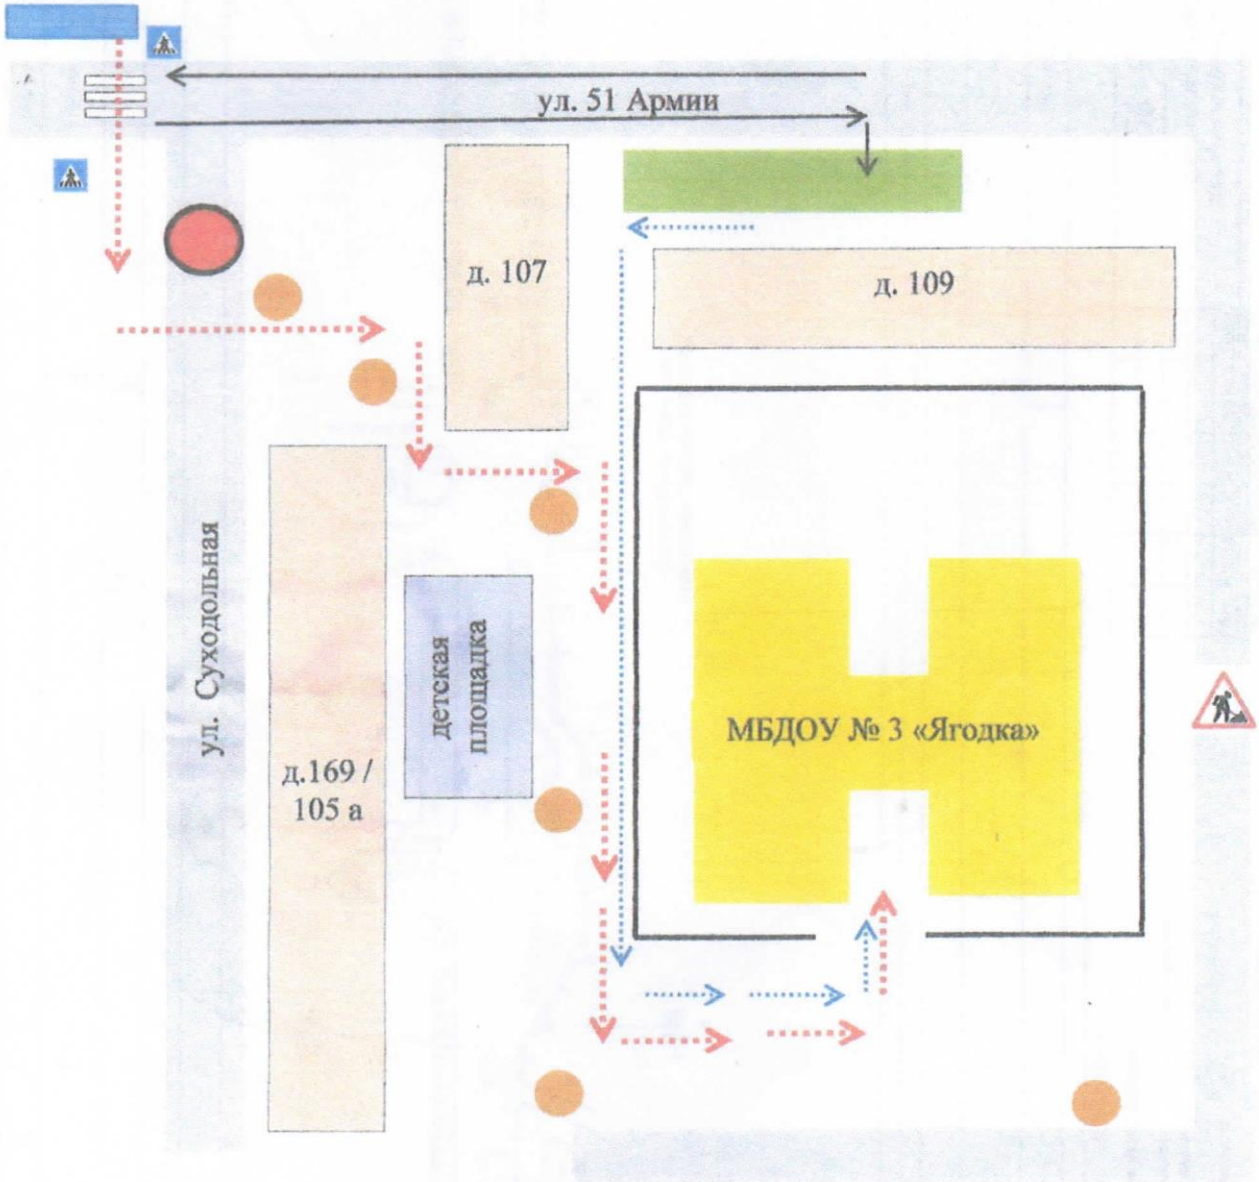

Ограждение МБДОУ

Направление движения детей от остановок маршрутных транспортных средств


Направление движения детей от остановок частных транспортных средств

Остановка частных транспортных средств

Остановка маршрутного транспортного средства

Искусственное освещение

Тротуары слева		308 - 468
Дорожные ограждения и направляющие устройства слева		310 - 482
Горизонтальная дорожная разметка	дополнительная	
	осевая	1.14.1 · 1.14.1 · 1.14.1
Элементы дороги в плане R, м		R71 · R22

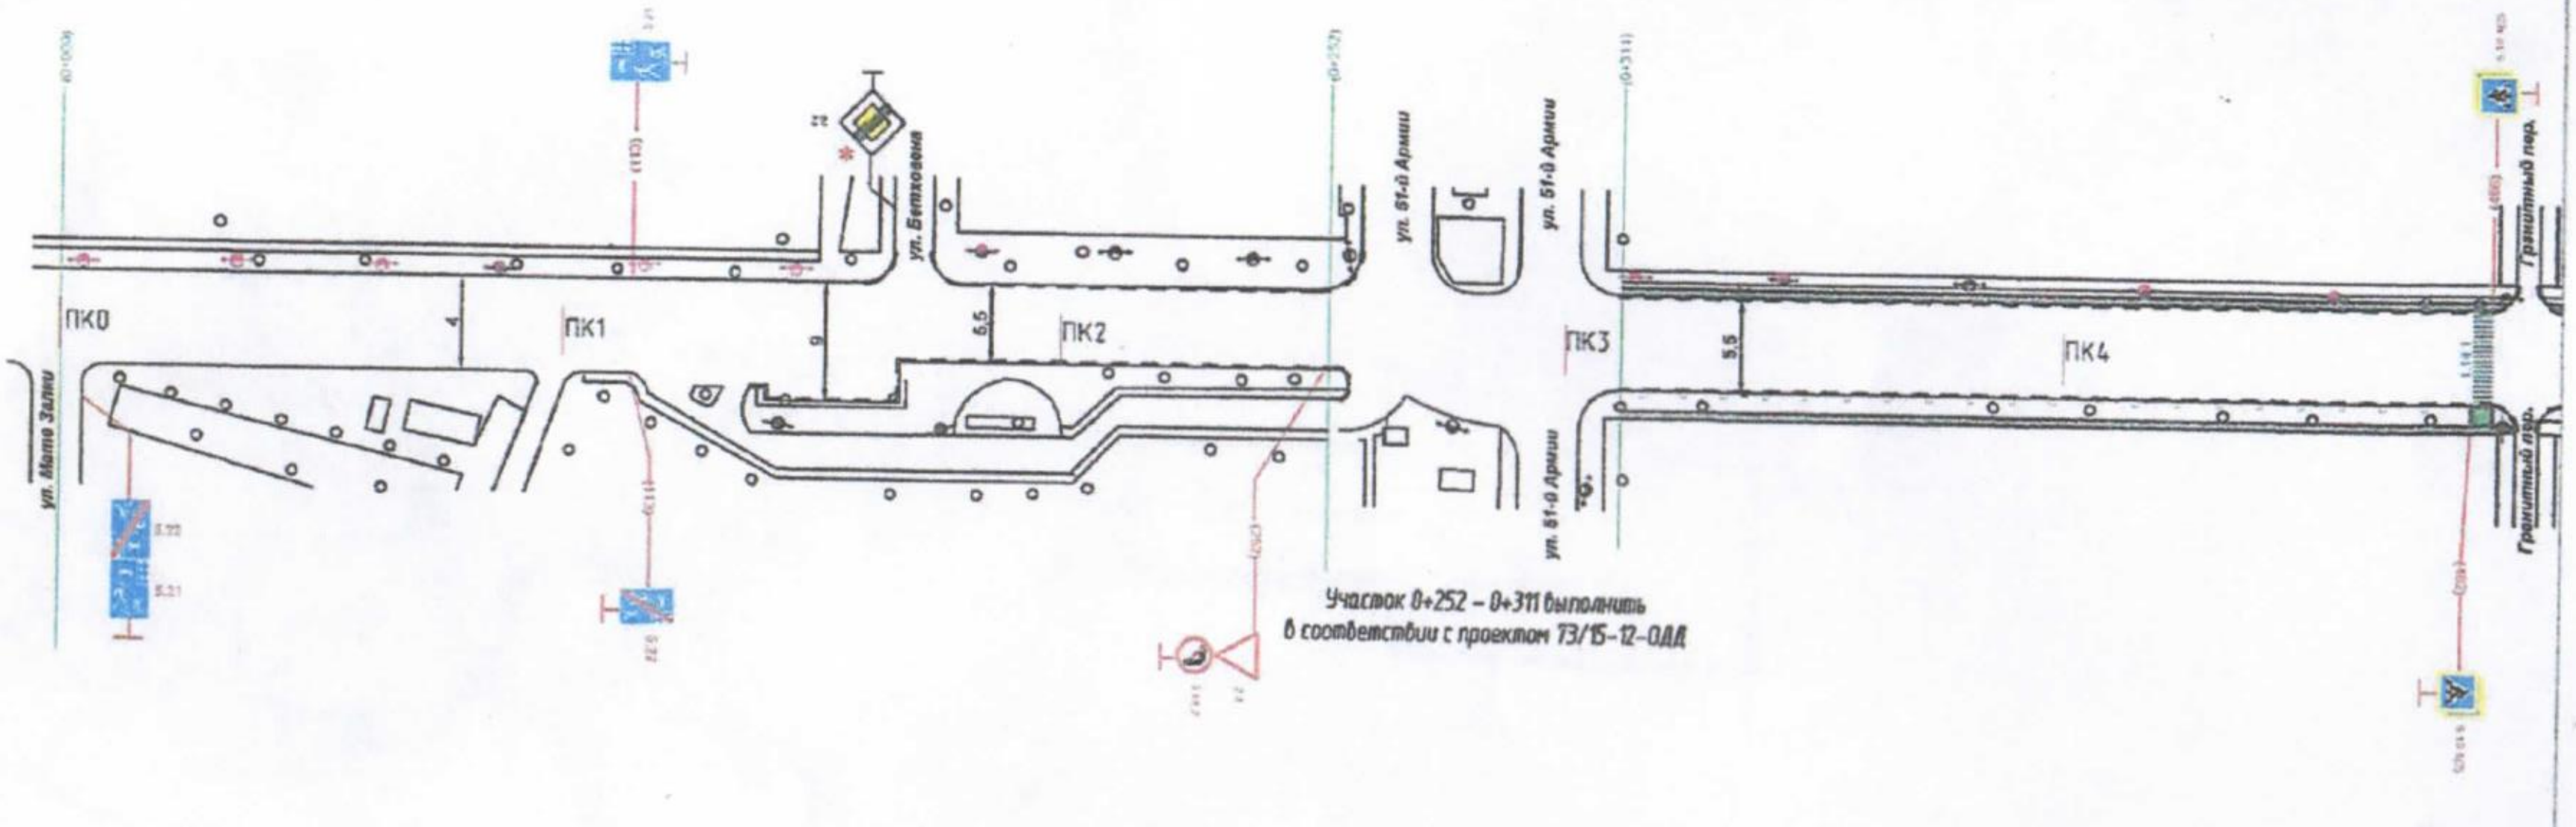


Элементы дороги в продольном профиле	
Дополнительная горизонтальная дорожная разметка	
Дорожные ограждения и направляющие устройства справа	310 - 482
Тротуары справа	308 - 488

УСЛОВНЫЕ ОБОЗНАЧЕНИЯ:

- предлагаемое освещение на существующей опоре
- демонтированная дорожная разметка
- проектируемая дорожная разметка
- знаки, учтенные на других схемах
- проектируемые знаки
- светофор Т.7.1
- 6.16.1 – демонтируемые знаки
- проектируемые тротуары
- опора коммуникаций
- проектируемая консоль
- предлагаемая опора освещения
- существующее ограждение
- существующая опора освещения
- проектируемые пешеходные ограждения
- проектируемая вертикальная разметка

Изм.	Кол.уч	Лист	N док	Подпись	Дата	86-16-ОДД74		
						Проект организации дорожного движения на автомобильных дорогах и улицах г. Симферополя		
Разраб.		Михейчиков		[signature]	12.16	Суходольная ул.	Стадия Р	Лист 1 · Листов 2
Проверил		Чернышев		[signature]	12.16	Схема расстановки ТСОДД. М 1:1500	ИТЭБ	

Тротуары справа		Покрытие - а/б, ширина - 1,50 м 1500 - 1550			Покрытие - а/б, ширина - 1,00 м 1559 - 1639				
Дорожные ограждения и направляющие устройства справа									
Горизонтальная дорожная разметка справа	1-я от осевой			1.17					
	сплошная	1.1 1600 - 1518		1.1 1532 - 1546		1.1 1559 - 1601		1.1 1606 - 1642	
Элементы дороги в плане									
Элементы дороги в продольном профиле									i = 42‰

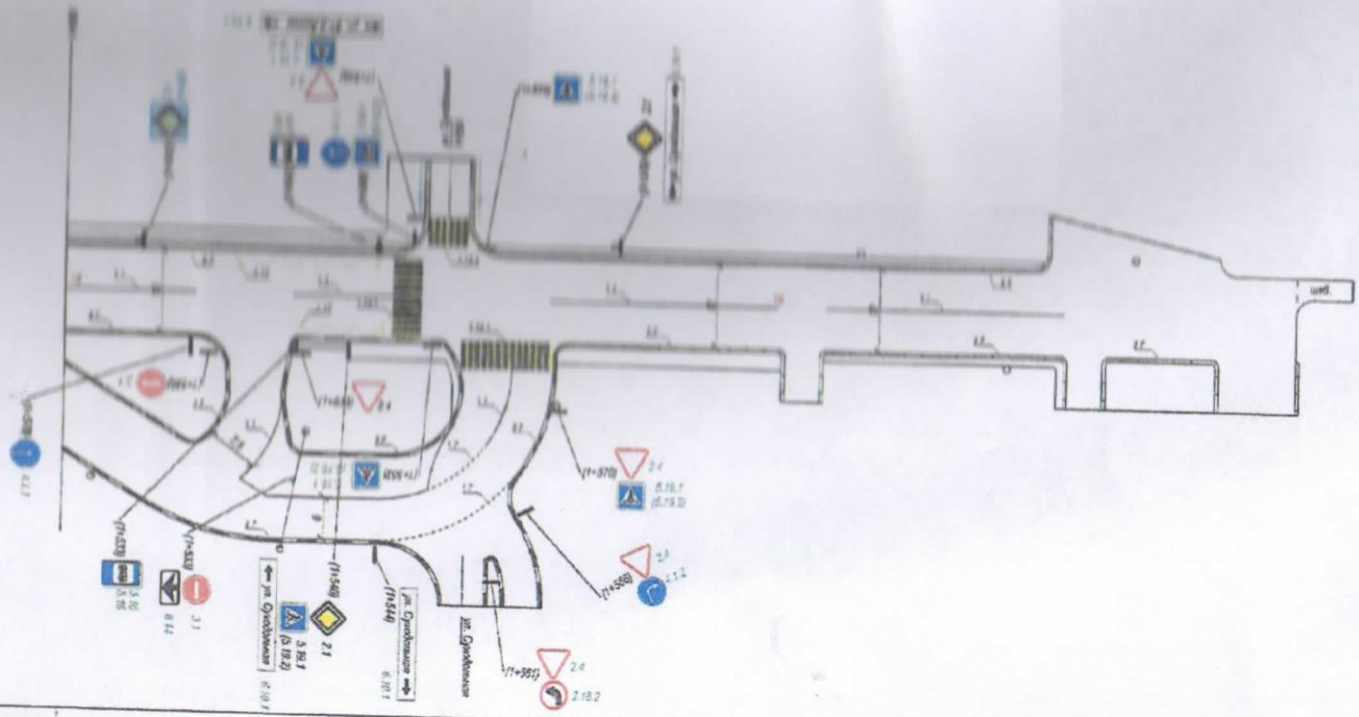

Горизонтальная дорожная разметка справа	1-я от осевой								
	дополнительная разметка			1.17	1.14.1				
Дорожные ограждения и направляющие устройства справа									
Тротуары справа			Покрытие - а/б, ширина - (1,00 - 2,32) м 1532 - 1554			Покрытие - а/б, ширина - 2,62 м 1570 - 1602		Покрытие - а/б, ширина - 1,50 м 1608 - 1642	

Условные обозначения:

- демонтируемый знак
- перемещаемый знак (указана привязка)
- 3.27 - номер существующего знака
- 1.21 - номер устанавливаемого знака
- существующее ограждение для пешеходов
- проектируемая выносная консоль
- проектируемая растяжка
- проектное ограждение для пешеходов
- светофор транспортный существующий
- светофор пешеходный существующий
- проектируемый светофор транспортный
- проектируемый светофор Т. 7
- проектируемый светофор пешеходный
- проектируемая искусственная неровность
- проектное дорожное ограждение металлическое
- существующее дорожное ограждение металлическое
- знаки установлены в проектах смежных улиц
- опора освещения

Схемы расстановки технических средств организации дорожного движения. Лист

Всего прошито, пронумеровано,
скреплено печатью
15 (пятнадцать) листов
Заведующий муниципальным
бюджетным дошкольным
образовательным учреждением
«Детский сад общеразвивающего
вида № 3 «Ягодка»
муниципального образования
городской округ Симферополь
Республики Крым
Тохтабаева Е.Н.