

УСЛОВНЫЕ ОБОЗНАЧЕНИЯ

Границы единиц административно-территориального деления Российской Федерации

Граница муниципального района

Граница сельского поселения

Граница населенного пункта

Жилые зоны

Ж1-1 - Ж1-2 Зона застройки индивидуальными жилыми домами

Общественно-деловые зоны

О1-1 - О1-13 Зона размещения объектов общественно-делового назначения

О3-1 - О3-3 Зона размещения объектов здравоохранения

О4-1 - О4-2 Зона размещения объектов образования и просвещения

О5-1 - О5-2 Зона размещения объектов культурно-досуговой деятельности

Производственные зоны

П1-1 - П1-2 Зона размещения объектов производственного назначения

Зона инженерной инфраструктуры

И-1 - И-9 Зона размещения объектов инженерной инфраструктуры

Зона сельскохозяйственного использования

Сх1-1 - Сх1-5 Зона размещения объектов сельскохозяйственного назначения

Сх2-1 - Сх2-3 Зона сельскохозяйственного использования

Зоны рекреационного назначения

Р1-1 - Р1-2 Зона размещения объектов физической культуры и спорта

Р4-1 - Р4-12 Зона озелененных территорий общего пользования

Зоны специального назначения


Сп1-1 - Сп1-3 Зона размещения объектов ритуальной деятельности

Территории, для которых градостроительные регламенты не устанавливаются

Территории, занятые водными объектами

Территории земель лесного фонда

Сельскохозяйственные угодья в составе земель сельскохозяйственного назначения

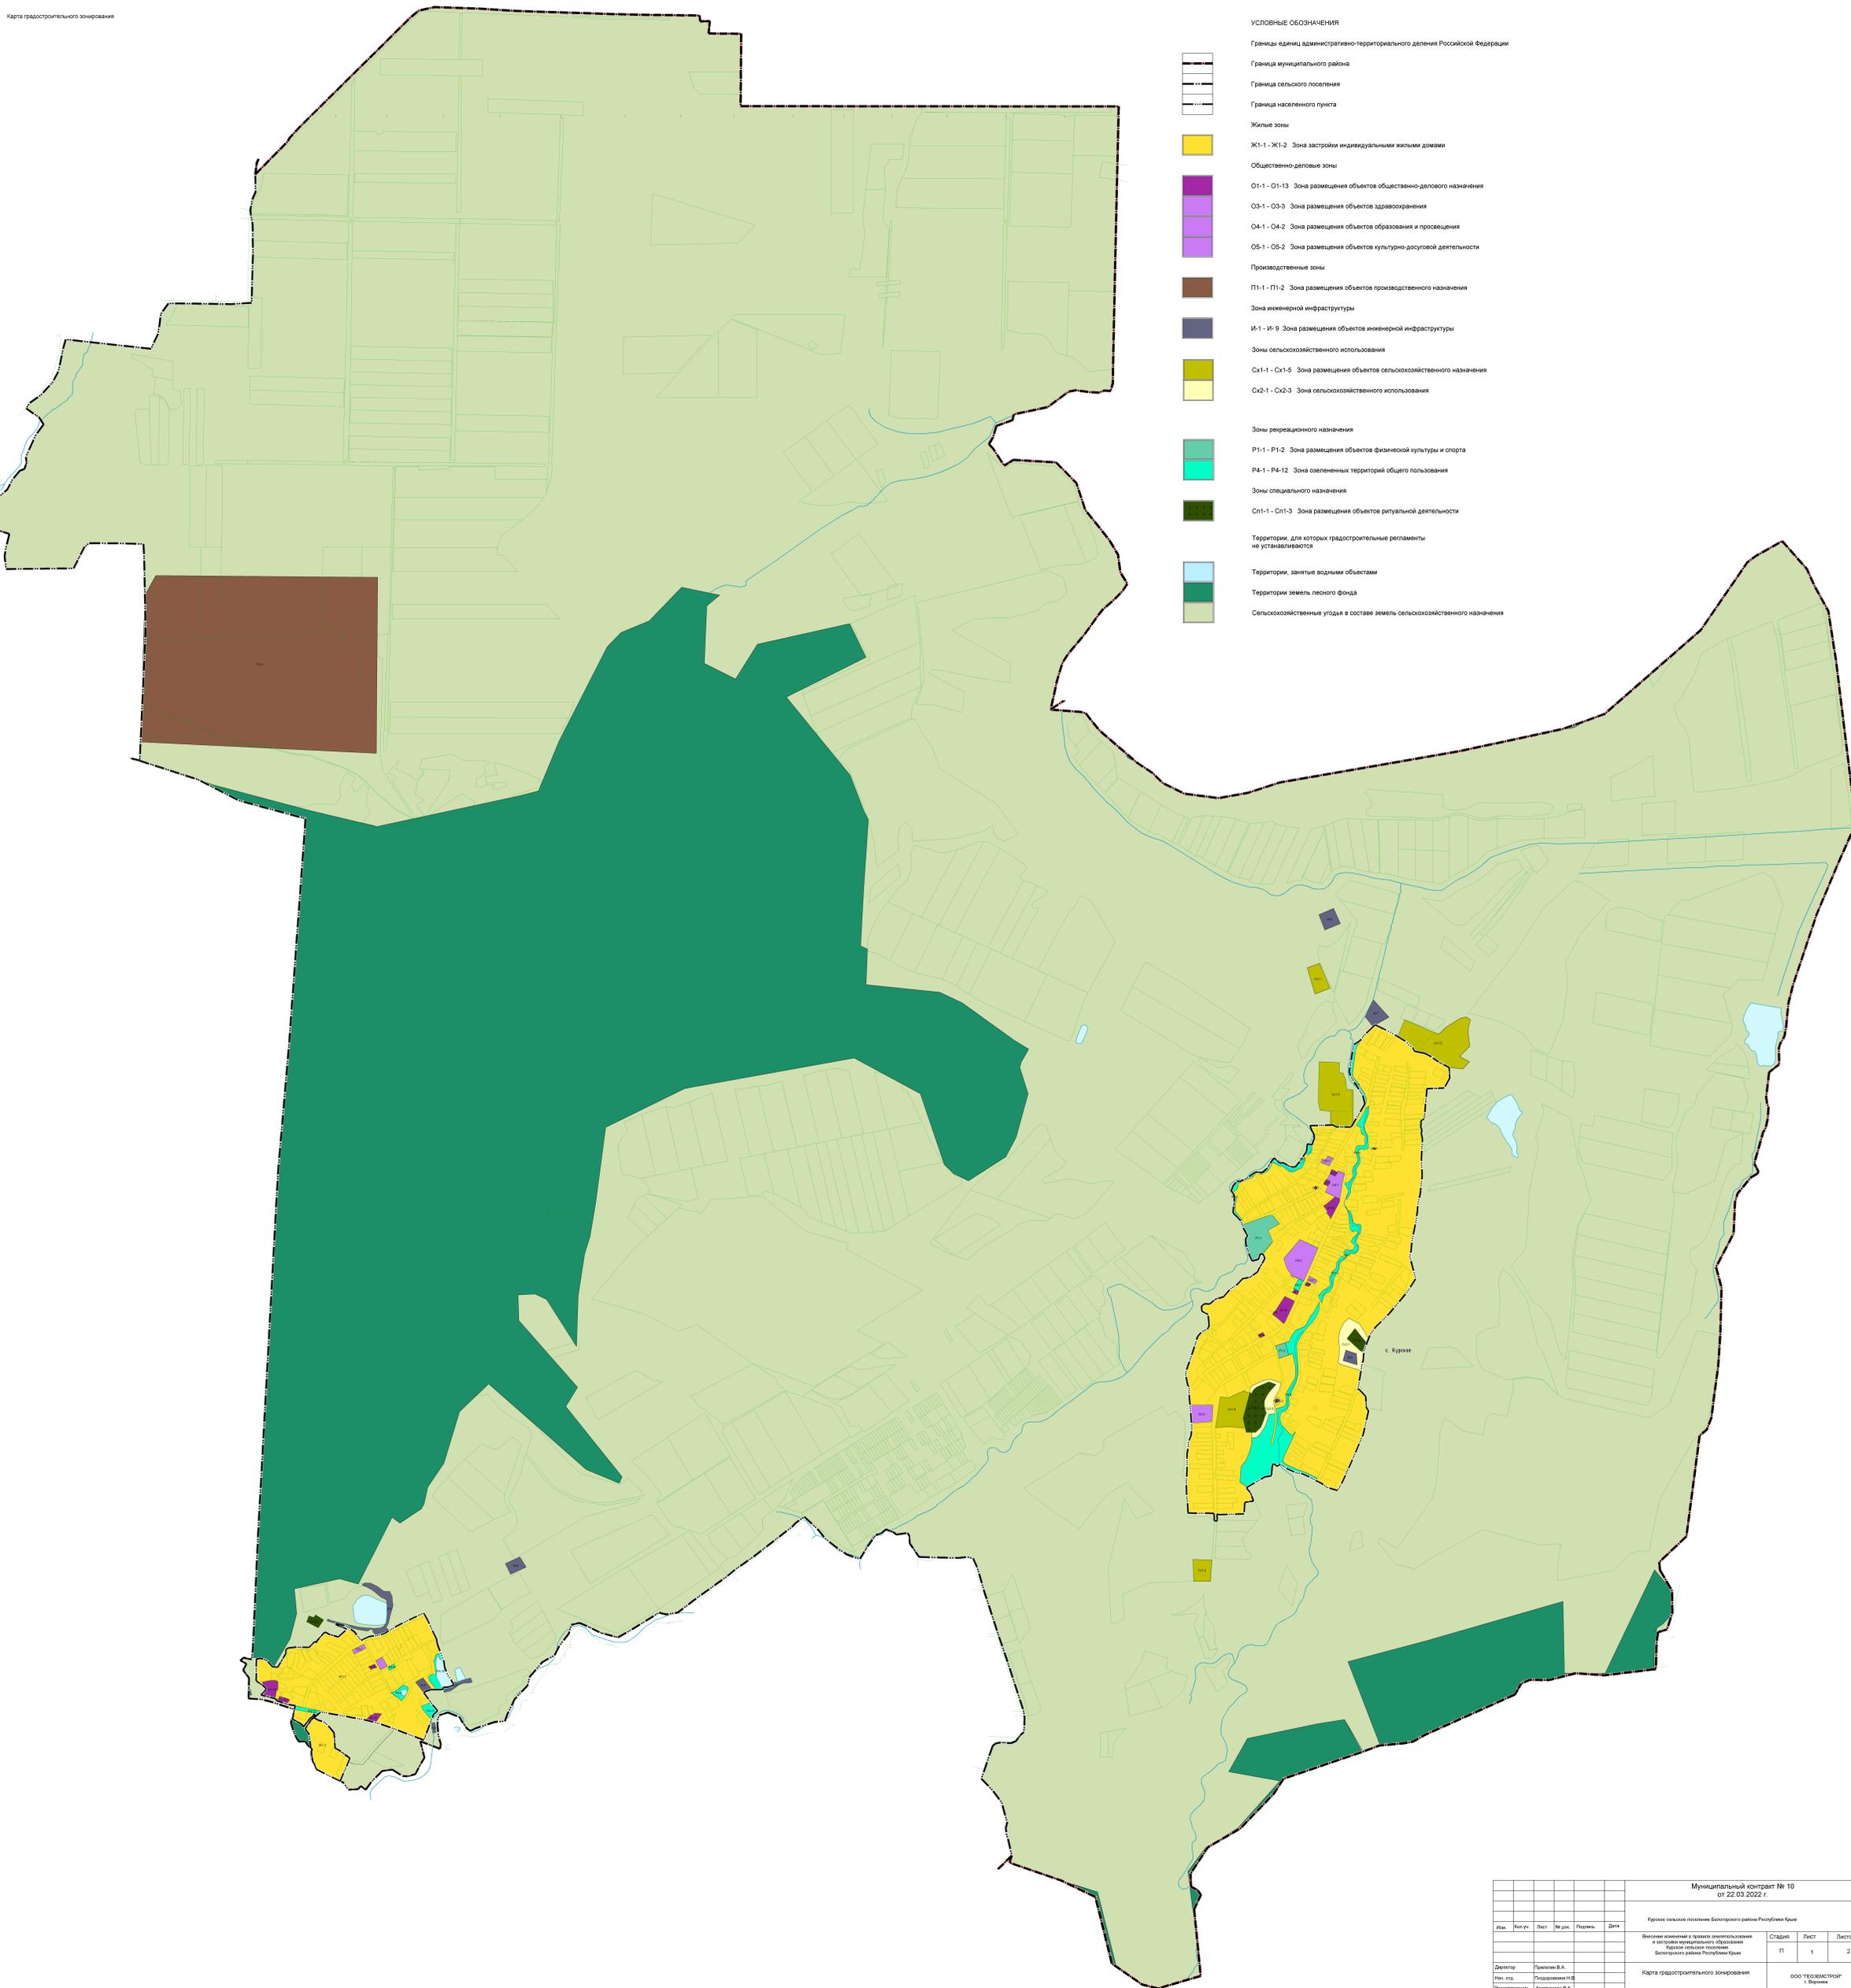

Муниципальный контракт № 10 от 22.03.2022 г.					
Имя	Кол. уч.	Лист	№ док.	Рисunek	Дата
Курское сельское поселение Белогорского района Республики Крым					
Внесение изменений в правила землепользования и застройки муниципального образования Курское сельское поселение Белогорского района Республики Крым					
Директор	Попович В.А.				
Нач. отд.	Поздуркина Н.В.				
Проектировщик	Кострюкова В.К.				
Страниц	Лист	Листов			
1	1	2			
Карта градостроительного зонирования			ООО ТРЭВЕСТРОУИТ г. Москва		