



Администрация города Симферополя Республики Крым

ПОСТАНОВЛЕНИЕ

от 09 июля 2025 № 2511

Об утверждении документации по планировке территории (проект межевания территории): Республика Крым, г. Симферополь, ул. Чайковского/Крупской, 19/33

В соответствии со статьями 43, 45, 46 Градостроительного кодекса Российской Федерации, Федеральным законом от 20.03.2025 № 33-ФЗ «Об общих принципах организации местного самоуправления в единой системе публичной власти», статьей 14 Федерального закона от 21.12.2004 № 172-ФЗ «О переводе земель или земельных участков из одной категории в другую», постановлением Правительства Российской Федерации от 02.02.2024 № 112 «Об утверждении Правил подготовки документации по планировке территории, подготовка которой осуществляется на основании решений уполномоченных федеральных органов исполнительной власти, исполнительных органов субъектов Российской Федерации и органов местного самоуправления, принятия решения об утверждении документации по планировке территории, внесения изменений в такую документацию, отмены такой документации или ее отдельных частей, признания отдельных частей такой документации не подлежащими применению, а также подготовки и утверждения проекта планировки территории в отношении территорий исторических поселений федерального и регионального значения», статьями 4, 10 Закона Республики Крым от 21.08.2014 № 54-ЗРК «Об основах местного самоуправления в Республике Крым», статьей 55 Устава муниципального образования городской округ Симферополь Республики Крым, Правилами землепользования и застройки муниципального образования городской округ Симферополь Республики Крым, утвержденными решением 45-й сессии Симферопольского городского совета II созыва от 30.04.2021 № 361, принимая во внимание протокол общественных обсуждений от 16.06.2025 № 06/25 и заключение о результатах общественных обсуждений от 17.06.2025, проведенных на основании постановления председателя Симферопольского городского совета от 22.05.2025 № 25 «О назначении общественных обсуждений по проектам межевания территории», на основании муниципального контракта от 18.04.2022 № 0875300029422000075, Администрация города Симферополя Республики Крым постановляет:

1. Утвердить документацию по планировке территории (проект межевания территории): Республика Крым, г. Симферополь, ул. Чайковского/Крупской, 19/33 (прилагается).

2. Определить категорию земельного участка, образуемого согласно документации, указанной в пункте 1 настоящего постановления – «земли населенных пунктов».

3. Департаменту внутренней политики, информации и организационного обеспечения администрации города Симферополя (Федотов А.В.) опубликовать настоящее постановление в установленном порядке и разместить на официальном сайте Администрации города Симферополя Республики Крым.

4. Контроль за выполнением настоящего постановления возложить на заместителя главы администрации города Симферополя Полякова С.А.

Глава администрации
города Симферополя

М.С. Афанасьев

Приложение
к постановлению Администрации города
Симферополя Республики Крым
от 09.07.2025 № 2511



**ОБЩЕСТВО С ОГРАНИЧЕННОЙ ОТВЕТСТВЕННОСТЬЮ
«ГЕОАЛЬЯНС»**

ИНН 9109023860 КПП 910901001 ОГРН 1199112019072
297513, Республика Крым, Симферопольский р-н, пгт. Гвардейское, ул. Ленина 22
Тел: +79787952596 Email: 9109023860@mail.ru

ПРОЕКТ МЕЖЕВАНИЯ ТЕРРИТОРИИ

**Республика Крым, г. Симферополь,
ул. Чайковского/Крупской, 19/33**

Шифр: 0942/2022 ПМТ-УЧ

**Проект межевания территории
Том 1. Утверждаемая часть**

Директор

М.П.

Комшу К.Т.

**Симферополь
2022**

Содержание

Текстовая часть	3
Введение.....	3
1. Перечень и сведения об учтенных земельных участках, в том числе сформированных до и после 21.03.2014 г	3
2. Перечень и сведения о площади образуемых земельных участков, которые будут отнесены к территориям общего пользования или имуществу общего пользования	3
3. Ведомость координат поворотных точек границ образуемых земельных участков, которые будут отнесены к имуществу общего пользования	4
4. Перечень и сведения о площади образуемых земельных участков, в отношении которых предполагаются резервирование и (или) изъятие для государственных или муниципальных нужд.....	4
5. Сведения о границах территории, в отношении которой разрабатывается проект межевания.....	4
6. Сведения о красных линиях муниципального образования городской округ Симферополь.....	4
Графическая часть.....	6
1. Ведомость чертежей	6
2. Чертёж территории межевания	7

Текстовая часть

Введение

Проект межевания подготовлен с целью образования земельного участка из земель муниципальной собственности под многоквартирным домом, в соответствии с действующим законодательством в сфере градостроительства и архитектуры, и нормативно-правовыми актами, методическими указаниями, принятыми в рамках действующего законодательства, а также с целью корректировки существующей красной линии.

Подготовка проекта межевания осуществлена применительно к застроенному земельному участку, расположенному в границах элементов планировочной структуры.

1. Перечень и сведения об учтенных земельных участках, в том числе сформированных до и после 21.03.2014 г

Земельные участки, сформированные до и после 21.03.2014 г и учтенные в Едином государственном реестре недвижимости, отсутствуют в пределах территории проектирования.

2. Перечень и сведения о площади образуемых земельных участков, которые будут отнесены к территориям общего пользования или имуществу общего пользования

Условный номер земельного участка	Площадь земельного участка, кв.м	Вид разрешенного использования земельного участка	Возможный способ образования
1	2	3	4
Образуемые земельные участки, которые будут отнесены к имуществу общего пользования			
:ЗУ1	338	Малоэтажная многоквартирная жилая застройка (код 2.1.1)	Образование земельного участка из земель, находящихся в муниципальной собственности (ст. 11.3 ЗК РФ)

Проектом межевания образование земельных участков, которые будут отнесены к территориям общего пользования, не предусмотрено.

3. Ведомость координат поворотных точек границ образуемых земельных участков, которые будут отнесены к имуществу общего пользования

- Земельный участок :ЗУ1; Площадь объекта: 338 м.кв.; Местоположение:

Республика Крым, г. Симферополь, ул. Чайковского/Крупской, 19/33:

Имя точки	X, м	Y, м	Угол поворота	S, м
:ЗУ1				
н1	4 971 947,28	5 191 239,71	87° 20,5'	17,55
н2	4 971 954,96	5 191 223,93	94° 19,2'	18,76
н3	4 971 938,75	5 191 214,47	99° 38,3'	0,80
н4	4 971 938,24	5 191 215,08	166° 31,2'	17,37
н5	4 971 930,51	5 191 230,64	86° 40,1'	
н6	4 971 931,12	5 191 230,90	185° 30,8'	0,66
н1	4 971 947,28	5 191 239,71	87° 20,5'	18,41

4. Перечень и сведения о площади образуемых земельных участков, в отношении которых предполагаются резервирование и (или) изъятие для государственных или муниципальных нужд

Проектом межевания образование земельных участков, в отношении которых предполагаются резервирование и (или) изъятие для государственных и муниципальных нужд, не предусмотрено.

5. Сведения о границах территории, в отношении которой разрабатывается проект межевания

Ведомость координат поворотных точек границ проектируемой территории:

Имя точки	X, м	Y, м
Проектируемая территория		
1	4 971 929,83	5 191 230,89
2	4 971 937,82	5 191 214,80
3	4 971 938,64	5 191 213,83

Имя точки	X, м	Y, м
4	4 971 955,61	5 191 223,73
5	4 971 947,50	5 191 240,40
6	4 971 930,90	5 191 231,35
1	4 971 929,83	5 191 230,89

6. Сведения о красных линиях муниципального образования городской округ Симферополь

В отношении проектируемой территории установлены красные линии. Проектом межевания предусмотрена корректировка существующей красной линии.

Ведомость координат поворотных точек границ проектируемой красной линии:

Имя точки	X, м	Y, м
Красная линия		
1	4 971 955,28	5 191 223,67
2	4 971 947,29	5 191 239,72
3	4 971 942,00	5 191 249,41
4	4 971 939,86	5 191 248,25
5	4 971 921,91	5 191 279,75
6	4 971 904,71	5 191 308,15
7	4 971 889,37	5 191 298,78
8	4 971 888,87	5 191 299,61


Имя точки	X, м	Y, м
9	4 971 873,25	5 191 290,46
10	4 971 873,78	5 191 289,60
11	4 971 858,08	5 191 280,93
12	4 971 889,70	5 191 225,45
13	4 971 906,89	5 191 196,09
14	4 971 922,43	5 191 205,41
15	4 971 938,75	5 191 214,46
1	4 971 955,28	5 191 223,67

Графическая часть

1. Ведомость чертежей

№ листа	Наименование	Масштаб
2	Чертёж территории межевания. Образуемые земельные участки.	1:500

90:22:010218

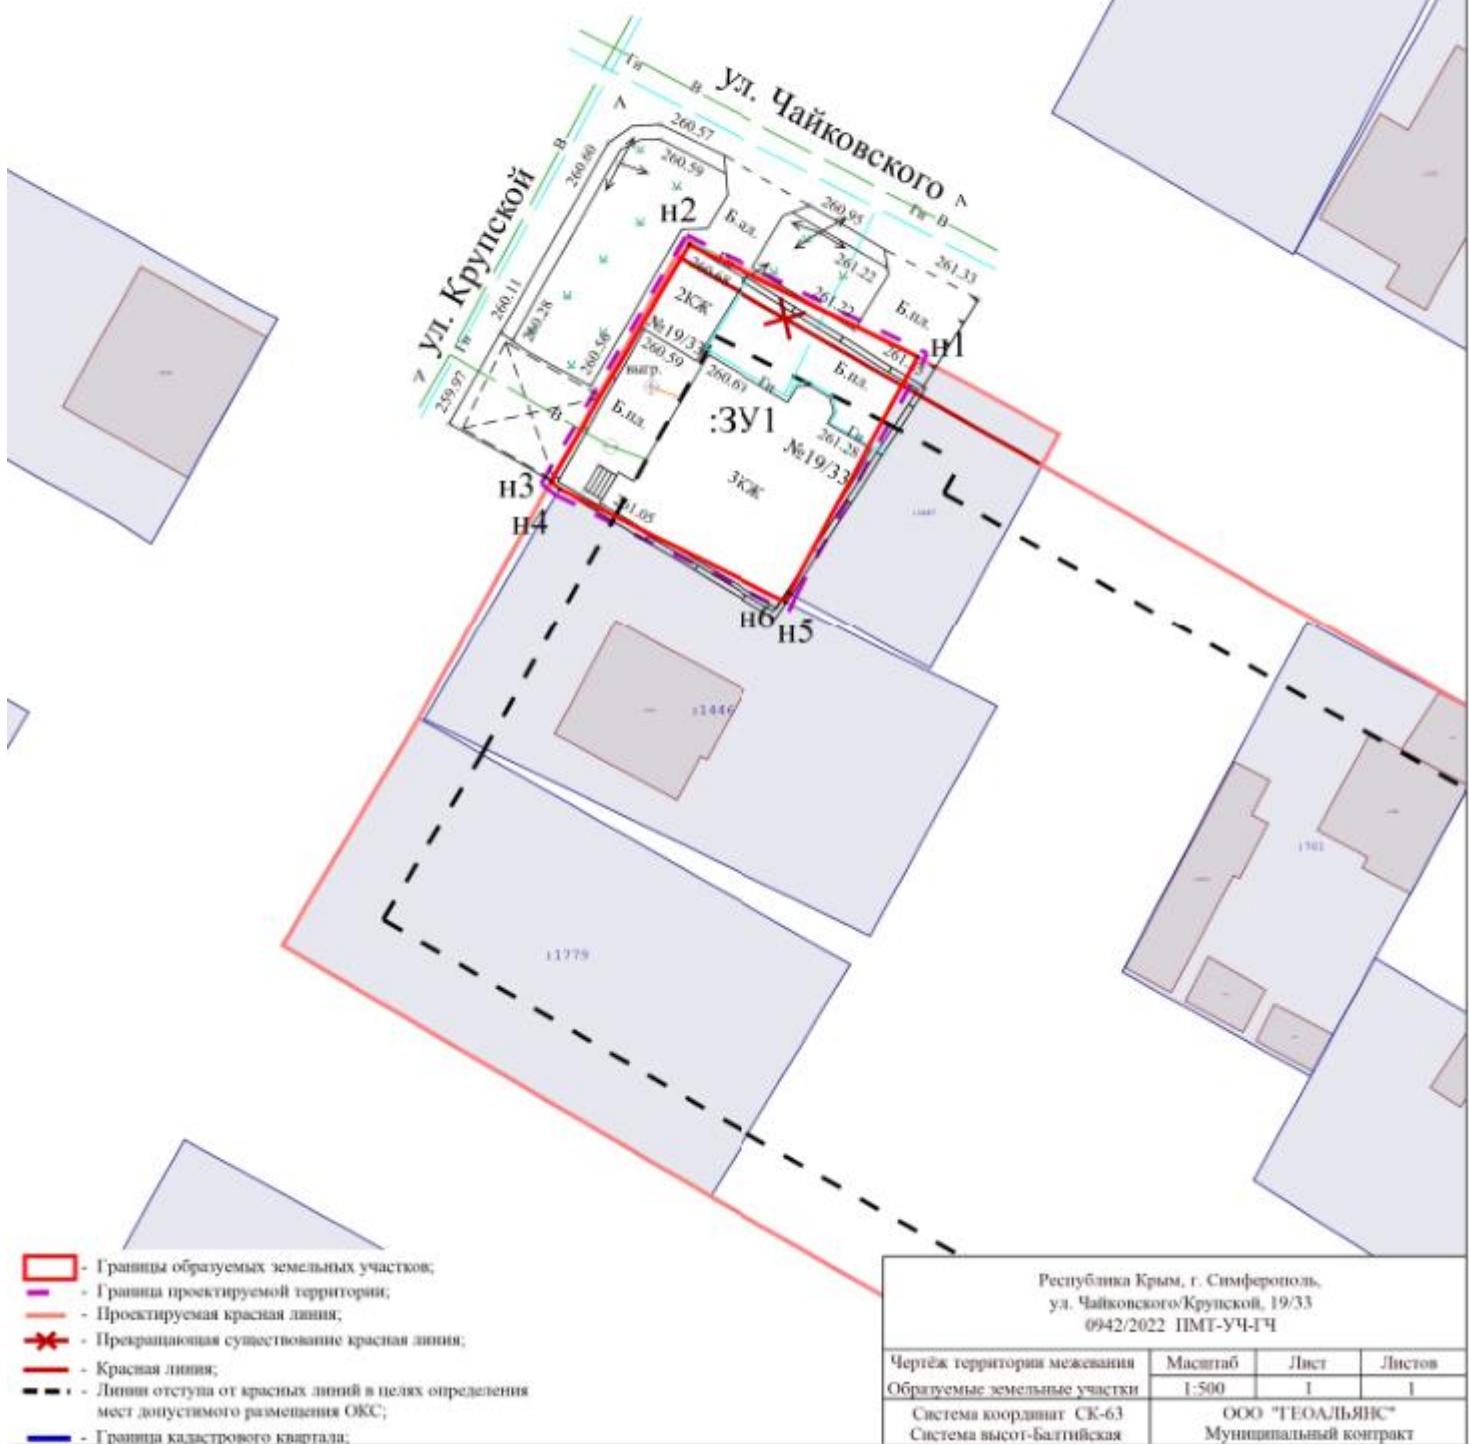

Заместитель главы администрации
города Симферополя

С.А. Поляков

Начальник МКУ Департамент
архитектуры и градостроительства
администрации города Симферополя

М.А. Король