



**ДОН ПРОЕКТ
АГЛОМЕРАЦИЯ**

Общество с ограниченной ответственностью
"ДОН ПРОЕКТ АГЛОМЕРАЦИЯ"
ИНН 9102266447, КПП 910901001, ОГРН 1209100010778
295050, Российская Федерация, Республика Крым,
м.р-н Симферопольский, с.п.Трудовское, с.Ана-Юрт,
тер.СПК Тепличник, ул.Южная, д.224/226

**Внесение изменений в документацию по планировке территории
размещения объекта регионального значения
«Строительство многоквартирных домов г. Симферополь»**

Проект планировки территории

Чертеж планировки территории

ДПТ-ППТ-ОЧ-ГЧ

Том 1.1.2

Изм.	№ док.	Подп.	Дата

г. Симферополь, 2026г.

Внесение изменений в документацию по планировке территории размещения
объекта регионального значения
«Строительство многоквартирных домов г. Симферополь»

Проект планировки территории

Чертеж планировки территории

ДПТ-ППТ-ОЧ-ГЧ

Том 1.1.2

Директор ООО «ДПА»



Донцов Е.А

Главный инженер проекта

Донцов Е.А

Изм.	№ док.	Подп.	Дата



г. Симферополь, 2026г.

Состав документации по планировке территории

Номер тома	Обозначение	Наименование
1	2	3
Проект планировки территории		
Основная часть проекта планировки территории		
1.1.1	ДПТ-ППТ-ОЧ-ПЗ	Основная часть проекта планировки территории
1.1.2	ДПТ-ППТ-ОЧ-ГЧ	Чертеж планировки территории
Материалы по обоснованию проекта планировки территории		
1.2.1	ДПТ-ППТ-МО-ПЗ	Материалы по обоснованию проекта планировки территории
1.2.2	ДПТ-ППТ-МО-ГЧ	<p>Графическая часть</p> <p>Карта (фрагмент карты) планировочной структуры территорий города Симферополь с отображением границ элементов планировочной структуры.</p> <p>Схема, отображающая местоположение существующих объектов капитального строительства, в том числе линейных объектов, объектов, подлежащих сносу, объектов незавершенного строительства, а также проходы к водным объектам общего пользования и их береговым полосам.</p> <p>Схема организации движения транспорта (включая транспорт общего пользования) и пешеходов, отражающая местоположение объектов транспортной инфраструктуры и учитывающая существующие и прогнозные потребности в транспортном обеспечении на территории.</p> <p>Схема вертикальной планировки территории, инженерной подготовки и инженерной защиты территории. Поперечные профили.</p> <p>Схема размещения сетей инженерно-технического обеспечения.</p> <p>Схема границ территорий объектов культурного наследия. Схема границ зон с особыми условиями использования территории</p> <p>Схема архитектурно-планировочной организации территории.</p>
Проект межевания территории		
Основная часть проекта межевания территории		
2.1.1	ДПТ-ПМТ-ОЧ-ПЗ	Текстовая часть
2.1.2	ДПТ-ПМТ-ОЧ-ГЧ	Чертеж межевания территории
Материалы по обоснованию проекта межевания территории		
2.2.1	ДПТ-ПМТ-МО-ГЧ	Чертеж по обоснованию проекта межевания территории

Содержание

Чертеж планировки территории. М 1:1000.....4

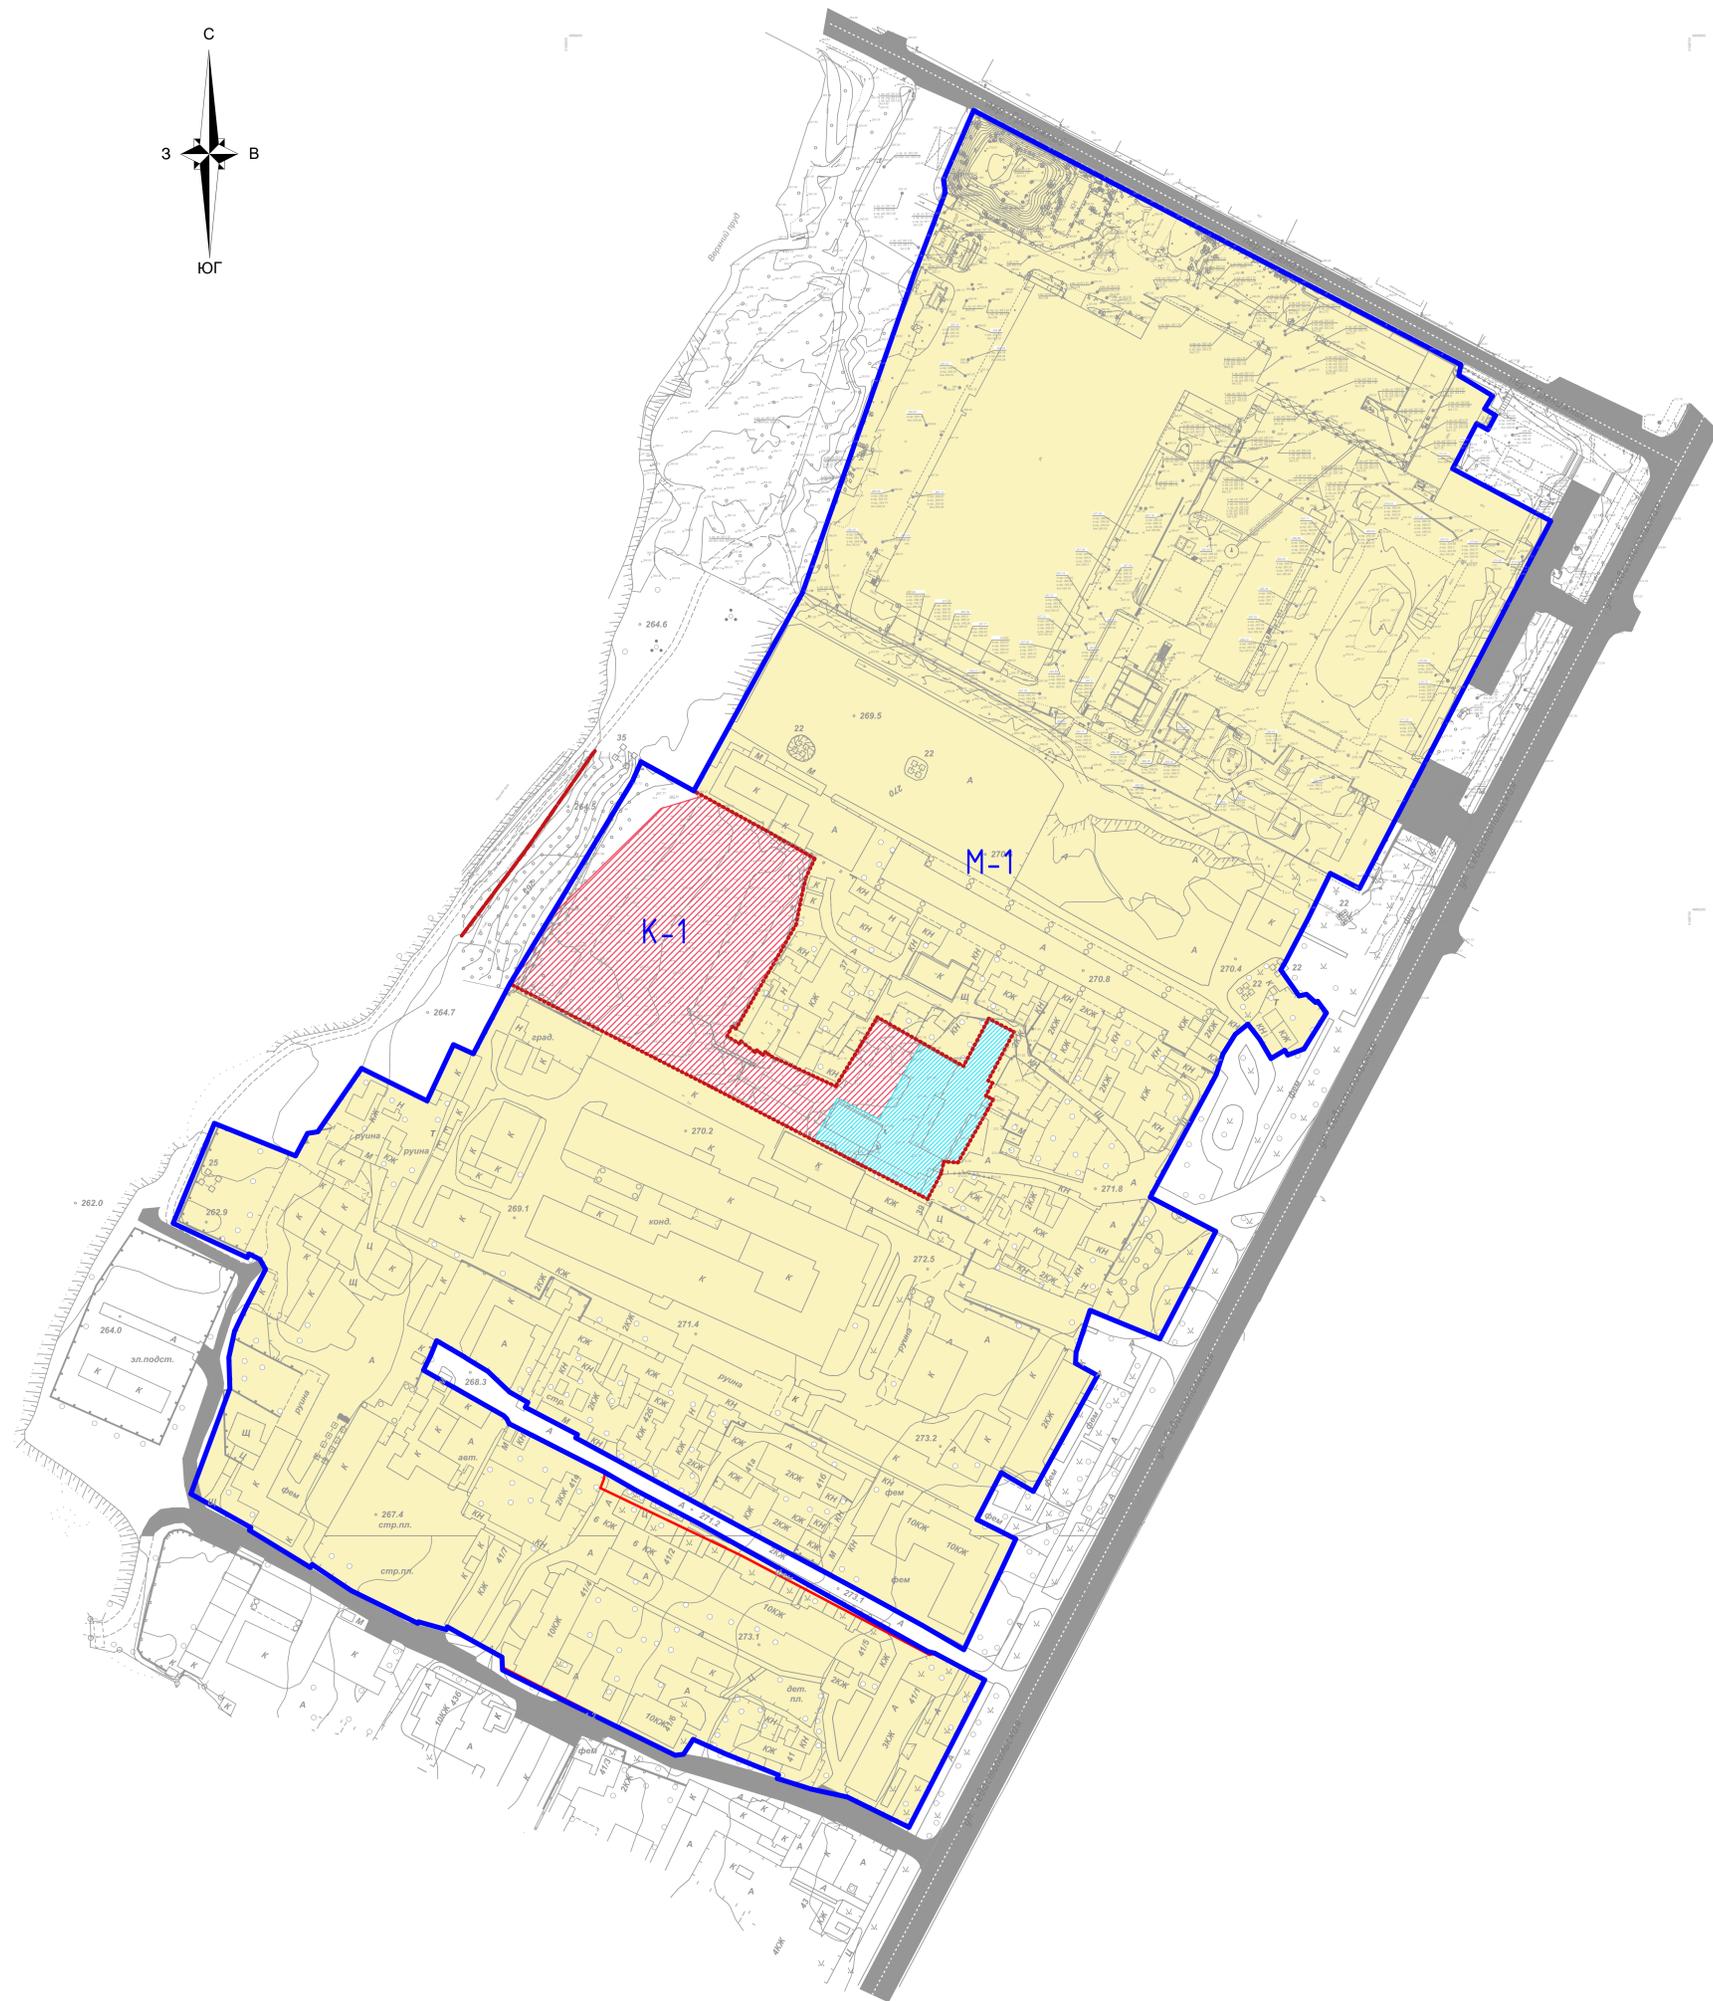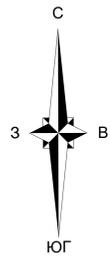

- Числовые обозначения**
- Границы
 - границы проектируемой территории объекта "Строительство многоквартирных жилых домов г. Синферополь"
 - границы существующих элементов планировочной структуры
 - квартал
 - К-1 условный номер элемента планировочной структуры - квартал
 - Красные линии
 - красные линии существующие
 - границы зон планируемого размещения объектов капитального строительства
 - зона объектов многоквартирной жилой застройки
 - Иные территории
 - территория существующей застройки
 - территория размещения ОИИ

Примечания:
 Система координат СК-63 (зона 5)
 Система высот - Балтийская.

ДПТ-ППТ-04-ГЧ					
Документация по планировке территории с целью размещения объекта регионального значения "Строительство многоквартирных домов г. Синферополь"					
Изм.	Вид изм.	Лист	В. Фок	Подпись	Дата
Разработчик	Синферополь				
Прибыль	Дачный				
Тип	Дачный				
Исполнитель	Волонеры				
Чертеж планировки территории: М 1:1000				Стандарт	Лист
				1	1
				ООО "ДПА"	