



Общество с ограниченной ответственностью
«Институт «ШЕЛЬФ»

ЗАКАЗЧИК – ООО «КСК»

Договор №0822

Документация по планировке территории с целью размещения
объекта регионального значения
«Строительство многоквартирных домов г. Симферополь»

Проект планировки территории
Материалы по обоснованию проекта планировки территории.
Графическая часть

ДПТ-ППТ-МО-ГЧ

Том 1.2.2

Симферополь
2024



Общество с ограниченной ответственностью
«Институт «ШЕЛЬФ»

ЗАКАЗЧИК – ООО «КСК»

Договор №0822

Документация по планировке территории с целью размещения
объекта регионального значения
«Строительство многоквартирных домов г. Симферополь»

Проект планировки территории

Материалы по обоснованию проекта планировки территории.
Графическая часть

ДПТ-ППТ-МО-ГЧ

Том 1.2.2

Генеральный директор



А.Ю. Шафиев

Симферополь


2024

Состав документации по планировке территории


Номер тома	Обозначение	Наименование
1	2	3
Проект планировки территории		
Основная часть проекта планировки территории		
1.1.1	ДПТ-ППТ-ОЧ-ПЗ	Основная часть проекта планировки территории
1.1.2	ДПТ-ППТ-ОЧ-ГЧ	Чертеж планировки территории
Материалы по обоснованию проекта планировки территории		
1.2.1	ДПТ-ППТ-МО-ПЗ	Материалы по обоснованию проекта планировки территории
1.2.2	ДПТ-ППТ-МО-ГЧ	Графическая часть Карта (фрагмент карты) планировочной структуры территорий города Симферополь с отображением границ элементов планировочной структуры. Схема, отображающая местоположение существующих объектов капитального строительства, в том числе линейных объектов, объектов, подлежащих сносу, объектов незавершенного строительства, а также проходы к водным объектам общего пользования и их береговым полосам. Схема организации движения транспорта (включая транспорт общего пользования) и пешеходов, отражающая местоположение объектов транспортной инфраструктуры и учитывающая существующие и прогнозные потребности в транспортном обеспечении на территории. Схема вертикальной планировки территории, инженерной подготовки и инженерной защиты территории. Поперечные профили. Схема размещения сетей инженерно-технического обеспечения. Схема границ территорий объектов культурного наследия. Схема границ зон с особыми условиями использования территории Схема архитектурно-планировочной организации территории.
Проект межевания территории		
Основная часть проекта межевания территории		
2.1.1	ДПТ-ПМТ-ОЧ-ПЗ	Текстовая часть
2.1.2	ДПТ-ПМТ-ОЧ-ГЧ	Чертеж межевания территории
Материалы по обоснованию проекта межевания территории		
2.2.1	ДПТ-ПМТ-МО-ГЧ	Чертеж по обоснованию проекта межевания территории

Содержание

Карта (фрагмент карты) планировочной структуры территорий города Симферополь с отображением границ элементов планировочной структуры. М 1:5000	4
Схема, отображающая местоположение существующих объектов капитального строительства, в том числе линейных объектов, объектов, подлежащих сносу, объектов незавершенного строительства, а также проходы к водным объектам общего пользования и их береговым полосам. М 1:1000	5
Схема организации движения транспорта (включая транспорт общего пользования) и пешеходов, отражающая местоположение объектов транспортной инфраструктуры и учитывающая существующие и прогнозные потребности в транспортном обеспечении на территории. М 1:1000.....	6
Схема границ территорий объектов культурного наследия. Схема границ зон с особыми условиями использования территории. М 1:1000	7
Схема вертикальной планировки территории, инженерной подготовки и инженерной защиты территории. Поперечные профили улиц. М 1:1000	8
Схема размещения сетей инженерно-технического обеспечения. М 1:1000	9
Схема архитектурно-планировочной организации территории. М 1:1000.....	10

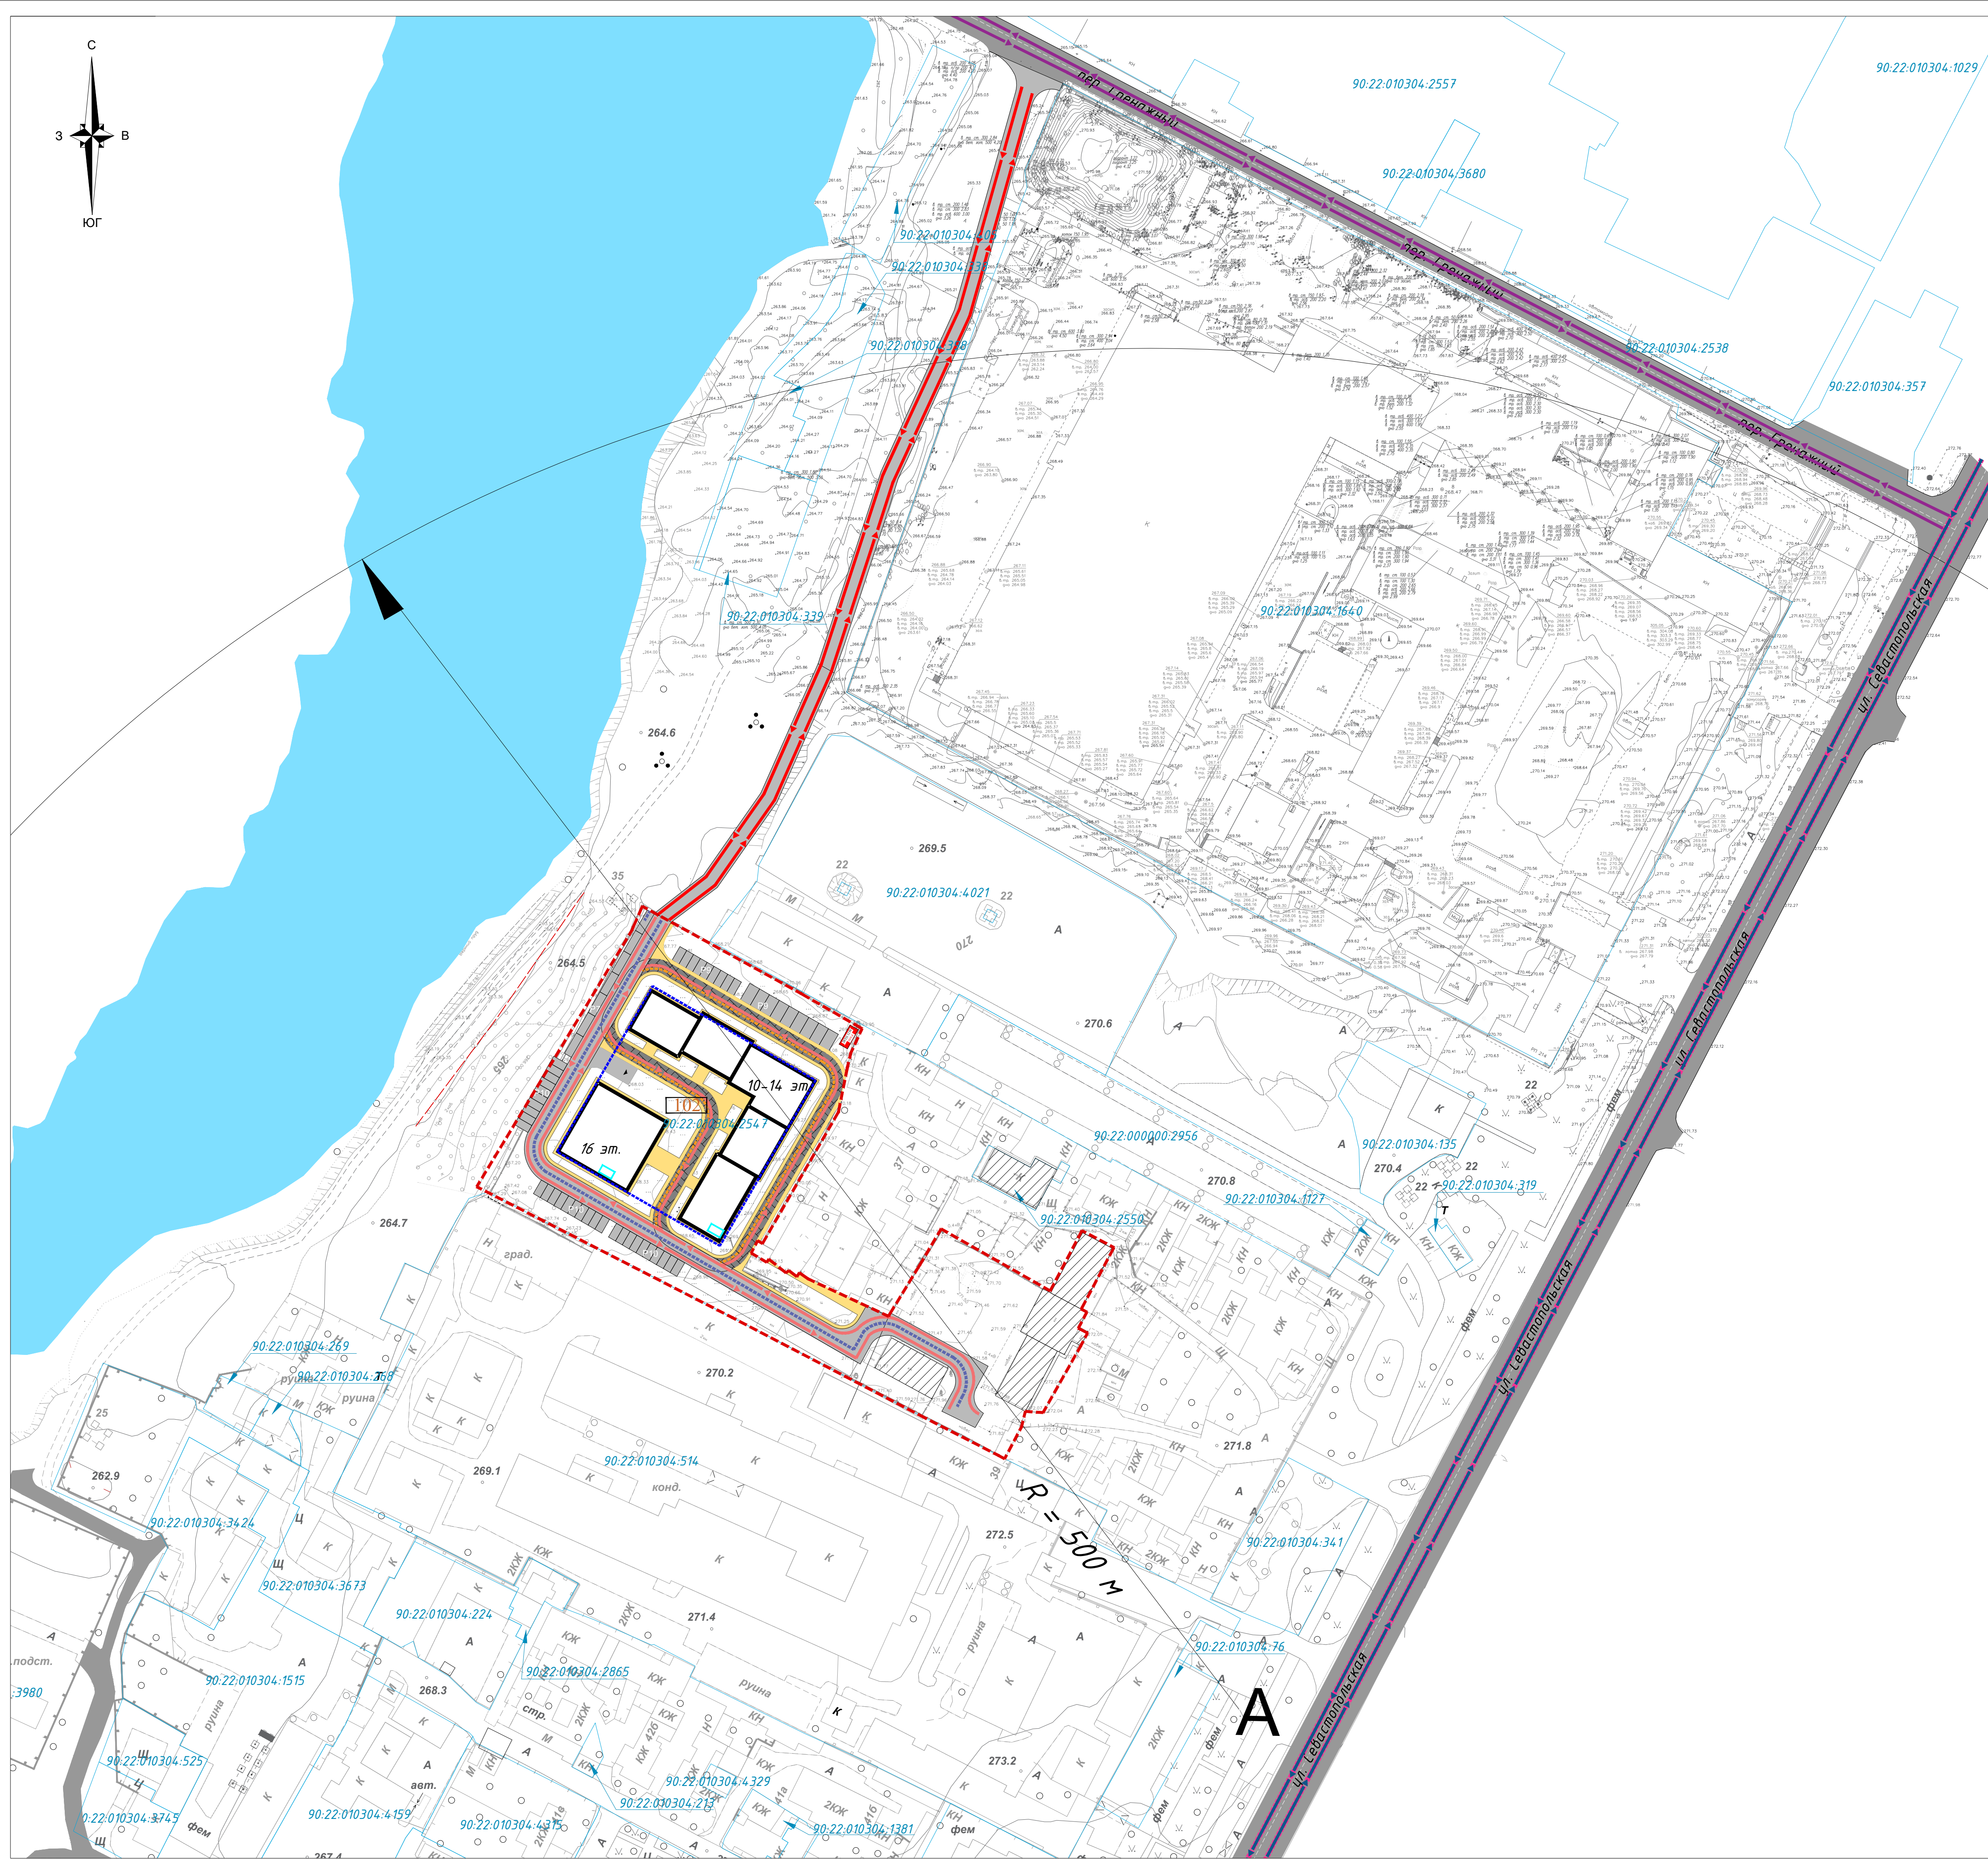



Границы

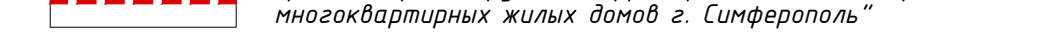


Транспортная инфраструктура



Организация движения пешеходов

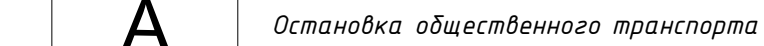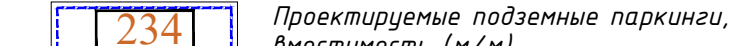

Транспортная инфраструктура

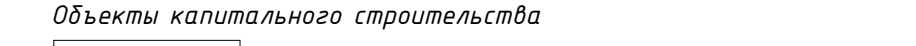

	существующие и сохр
---	---------------------





6 эт этажность застройки

0.500

Иные объекты



						DПТ-ППТ-MO-GЧ
						Документация по планировке территории с целью размещения объекта регионального значения "Строительство многоквартирных домов г. Самары"
Изм.	Колуч.	Лист	N док.	Подпись,	Дата	
						Проект планировки территории.
						Материалы по обоснованию проекта планировки территории
						Стадия Лист Листов
						P 3 7
Разработал:	Банасювача	[подпись]	04.24			Схема организации движения транспорта (включая транспорт общего пользования) и пешеходной дорожки автомобильного сообщения объектов транспортной инфраструктуры в границах планируемой застройки территории М 1:800 ООО «Институт ЦЕЛЕФ»
Н Контроль:	Банасювача	[подпись]	04.24			

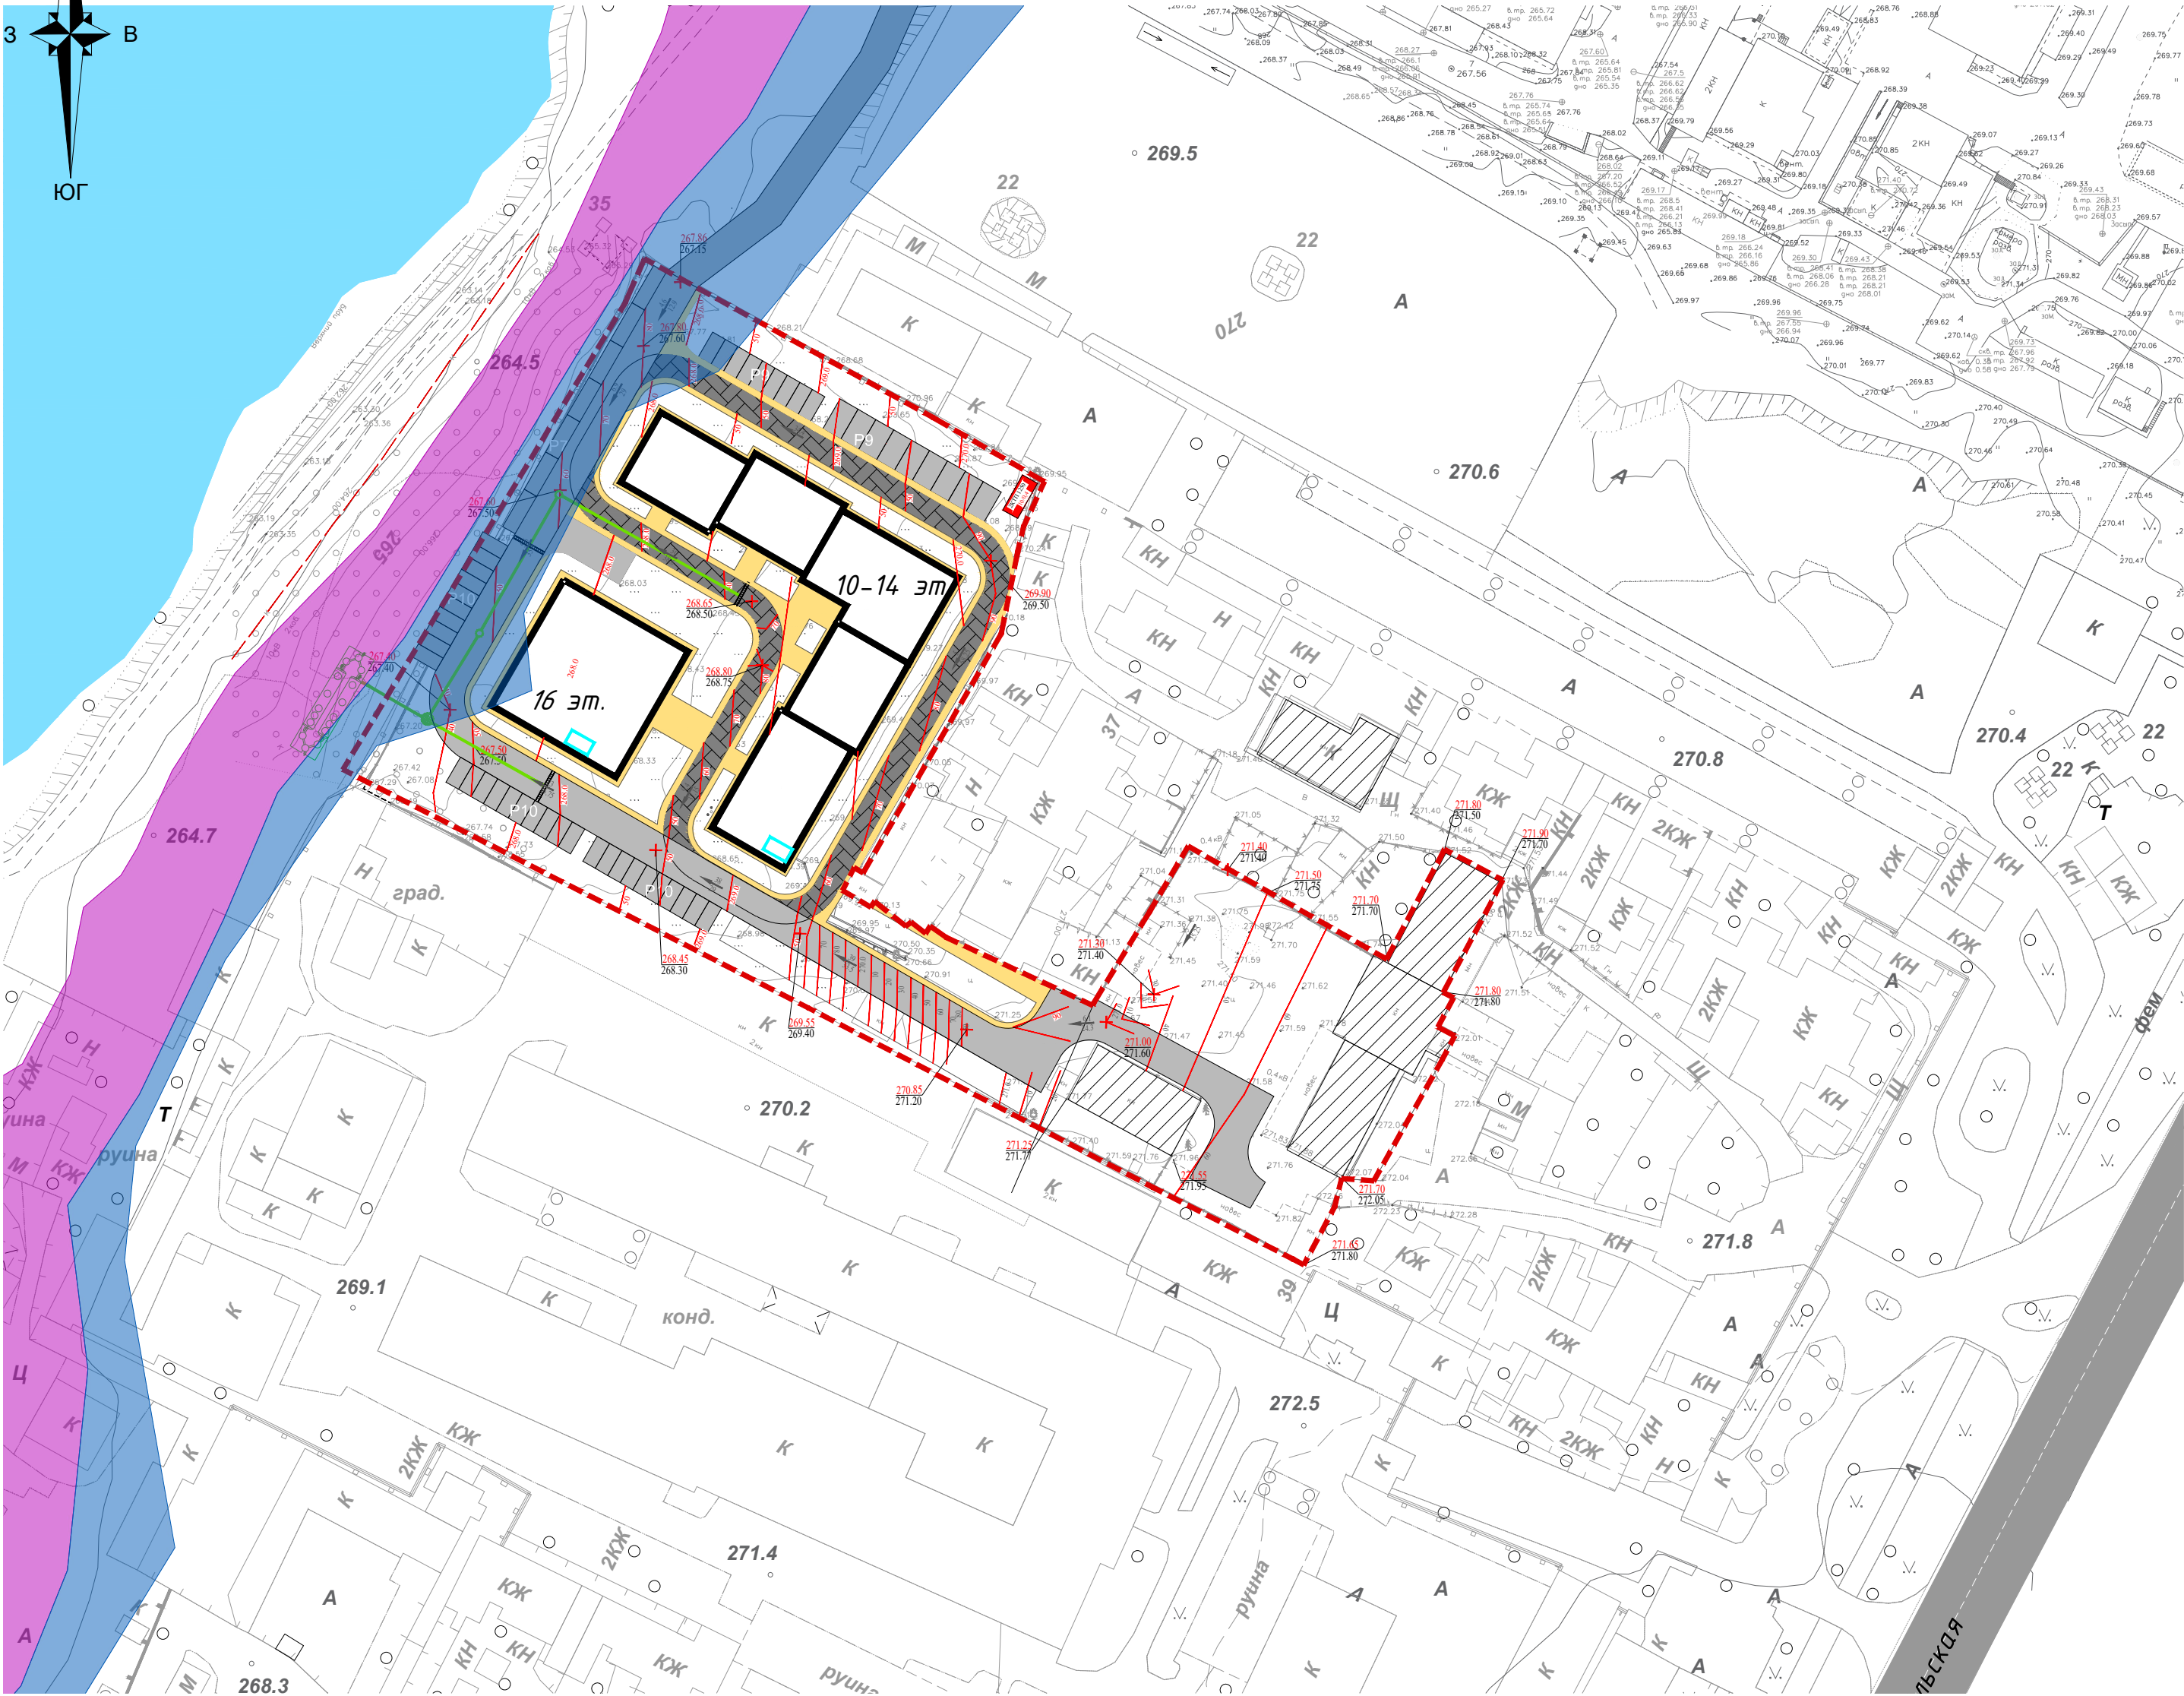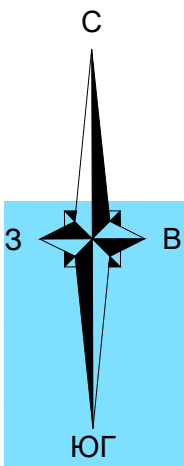

Условные обозначения:

Границы

--- граница проектируемой территории объекта "Строительство многоквартирных жилых домов г. Симферополь"

Здания и сооружения

□ проектируемые здания и сооружения с указанием этажности

▨ существующие и сохраняемые здания и сооружения

Транспортная инфраструктура

▬ дорога, проезд

▬ пешеходные дорожки с улучшенным покрытием для проезда специализированной техники

Зоны с особыми условиями использования территорий, сведения о которых внесены в Единый государственный реестр недвижимости

■ зона умеренного подтопления территории

■ зона слабого подтопления территории

Иные объекты

■ двухтрансформаторная подстанция

□ котельная крышная

Мероприятия по инженерной защите территории

Инженерная подготовка территории

269.80
269.20 + "Черная" отметка, "красная" отметка, "рабочая" отметка

4.8
31.05 Уклоноуказатель

<< Горизонтали



Планируемые объекты инженерно-технического обеспечения

— канализация ливневая

□ ливневые очистные сооружения (ЛОС)


Примечания:
Система координат СК-63 (зона 5)
Система высот - Балтийская.

						ДПТ-ППТ-МО-ГЧ			
						Документация по планировке территории с целью размещения объекта регионального значения "Строительство многоквартирных домов г. Симферополь"			
Изм	Кол.уч	Лист	N док	Подпись	Дата	Проект планировки территории. Материалы по обоснованию проекта планировки территории	Стадия	Лист	Листов
Разработал	Банагинская				04.24		П	4	7
Н.Контроль	Банагинская				04.24	Схема вертикальной планировки территории, инженерной подготовки и инженерной защиты территории. Поперечные профили. М 1:1000	ООО "Институт "ШЕЛЬФ"		

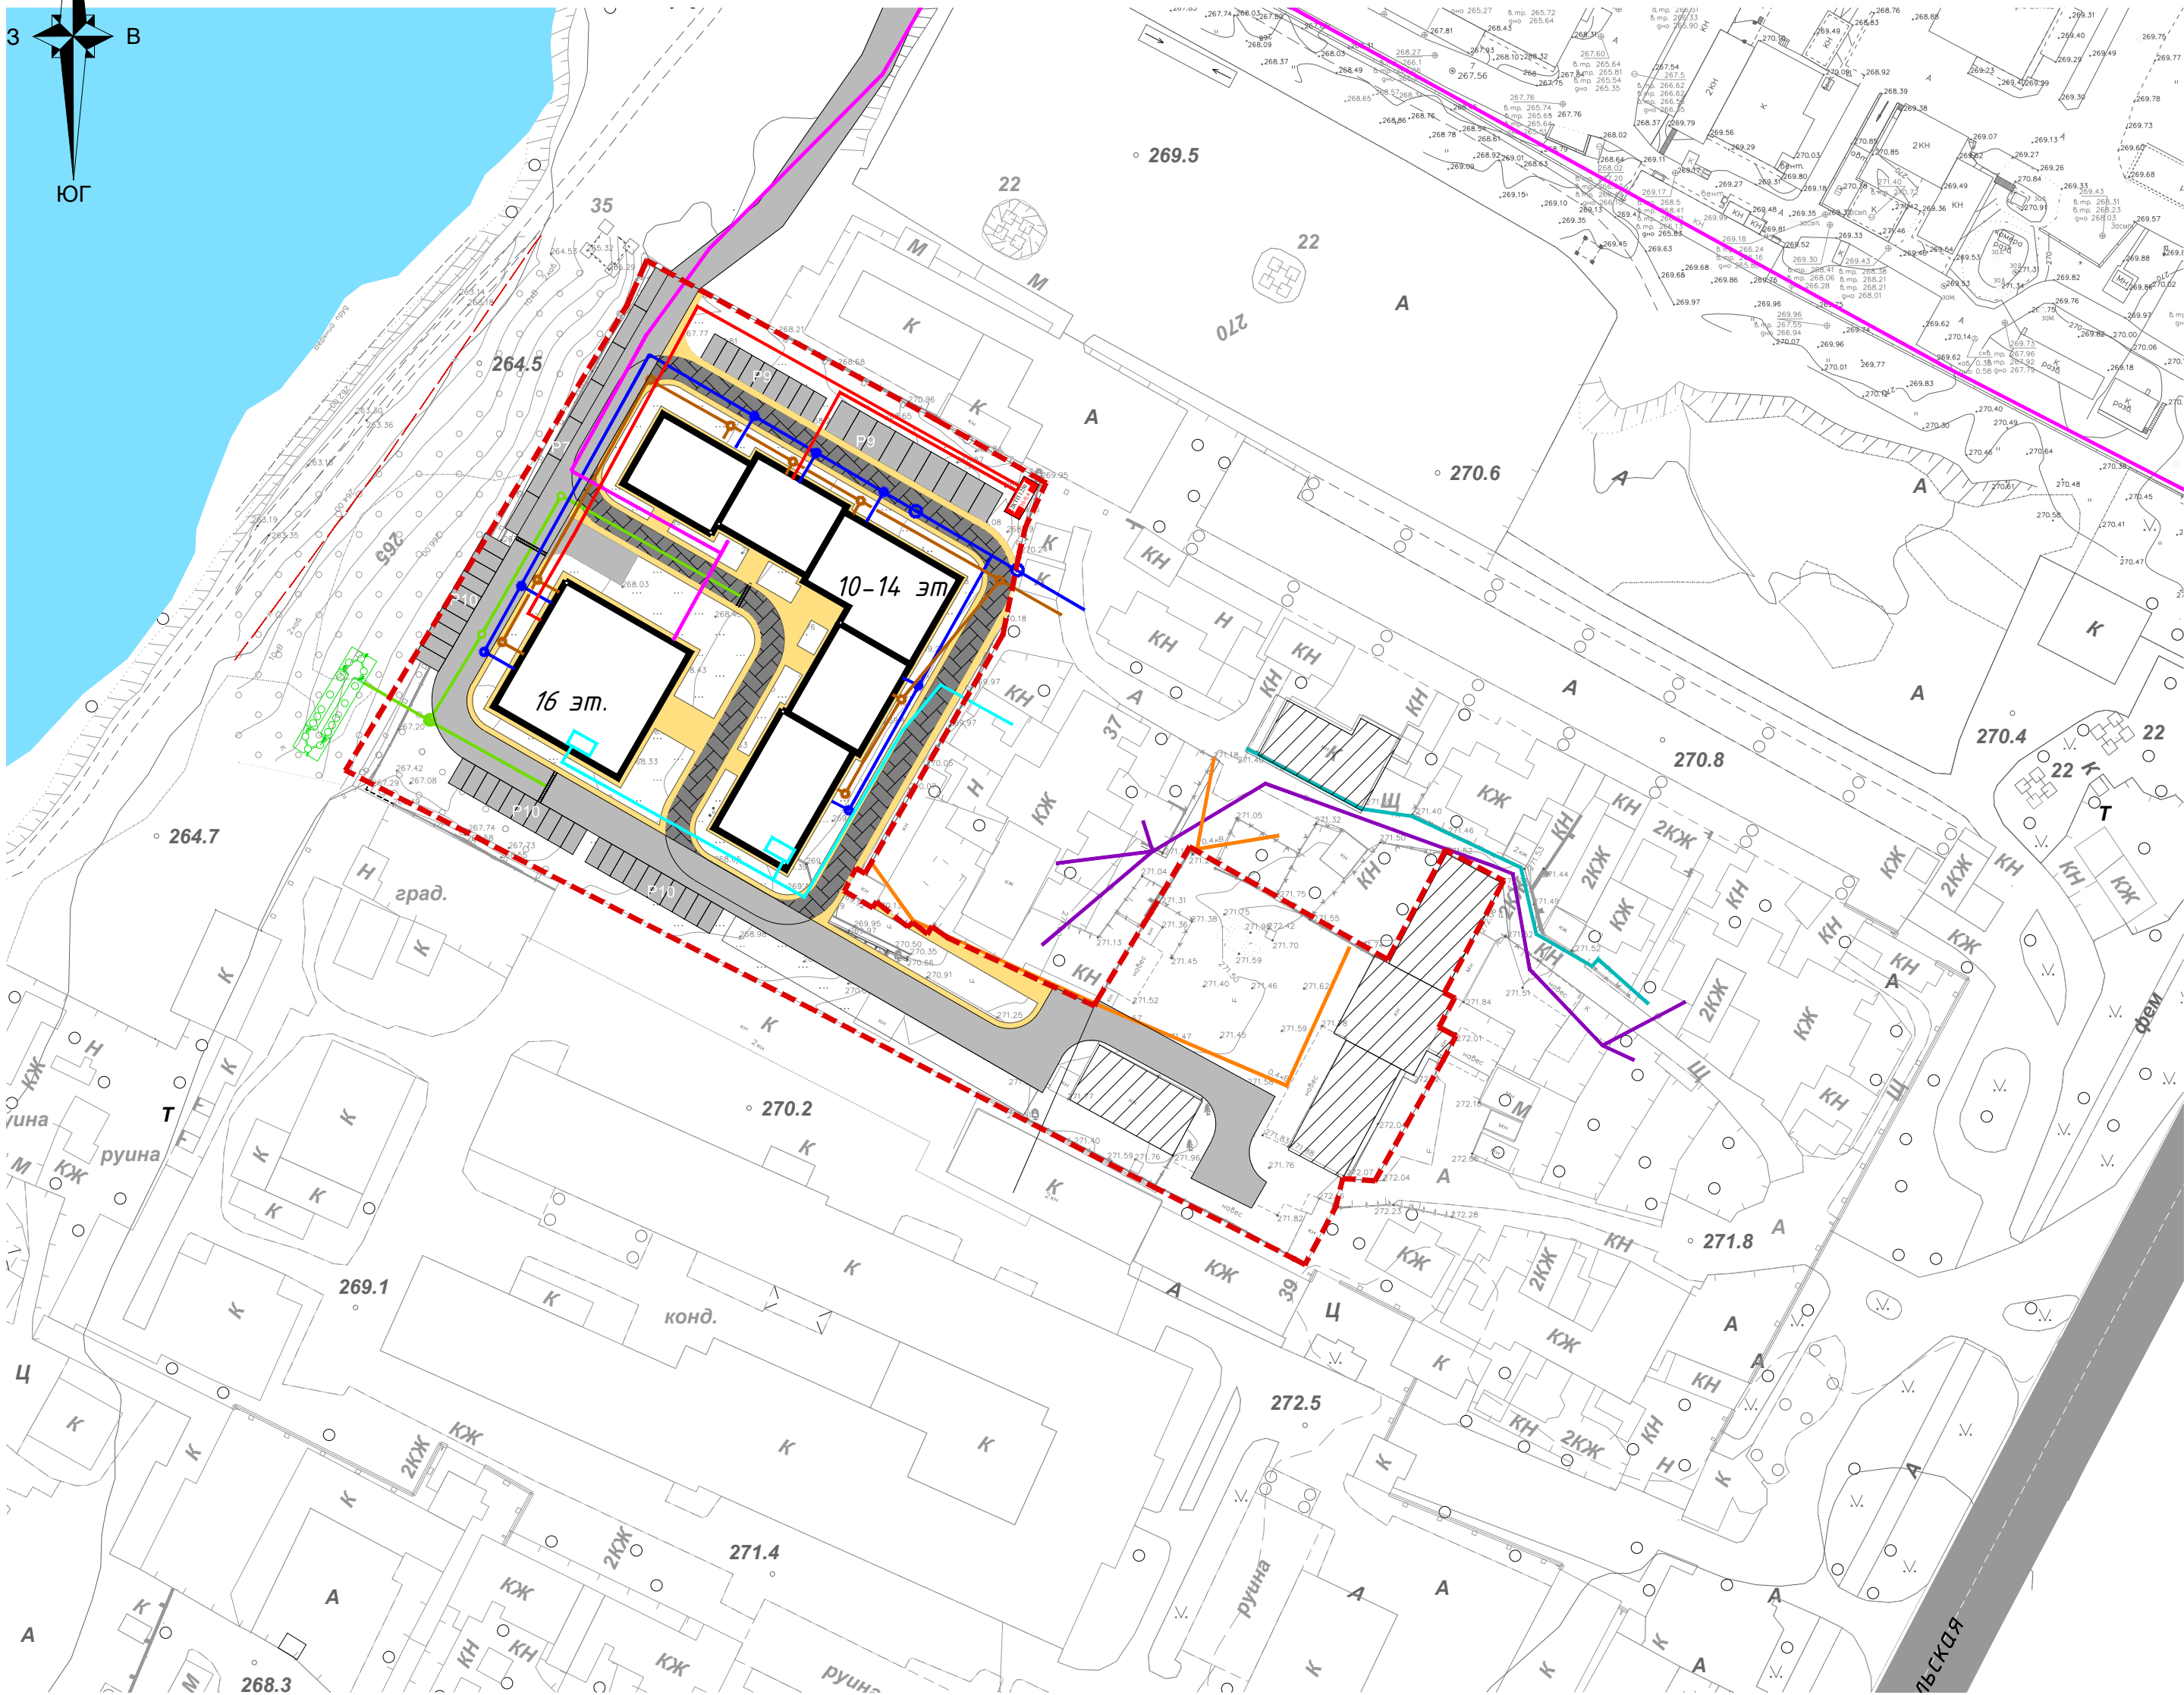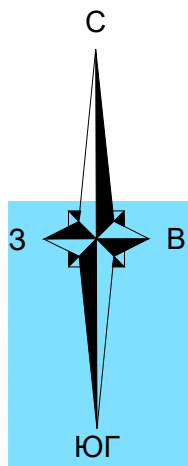

- Условные обозначения:
- Границы
- Здания и сооружения
- Транспортная инфраструктура
- Планируемые объекты инженерно-технического обеспечения
- Сохраняемые объекты инженерно-технического обеспечения



						ДПТ-ППТ-МО-ГЧ			
						Документация по планировке территории с целью размещения объекта регионального значения "Строительство многоквартирных домов г. Симферополь"			
Изм	Кол.уч	Лист	N док	Подпись	Дата	Проект планировки территории. Материалы по обоснованию проекта планировки территории	Стадия	Лист	Листов
Разработал	Банагинская				04.24		П	5	7
Н.Контроль	Банагинская				04.24	Схема размещения сетей инженерно-технического обеспечения. М 1:1000	ООО "Институт "ШЕЛЬФ"		

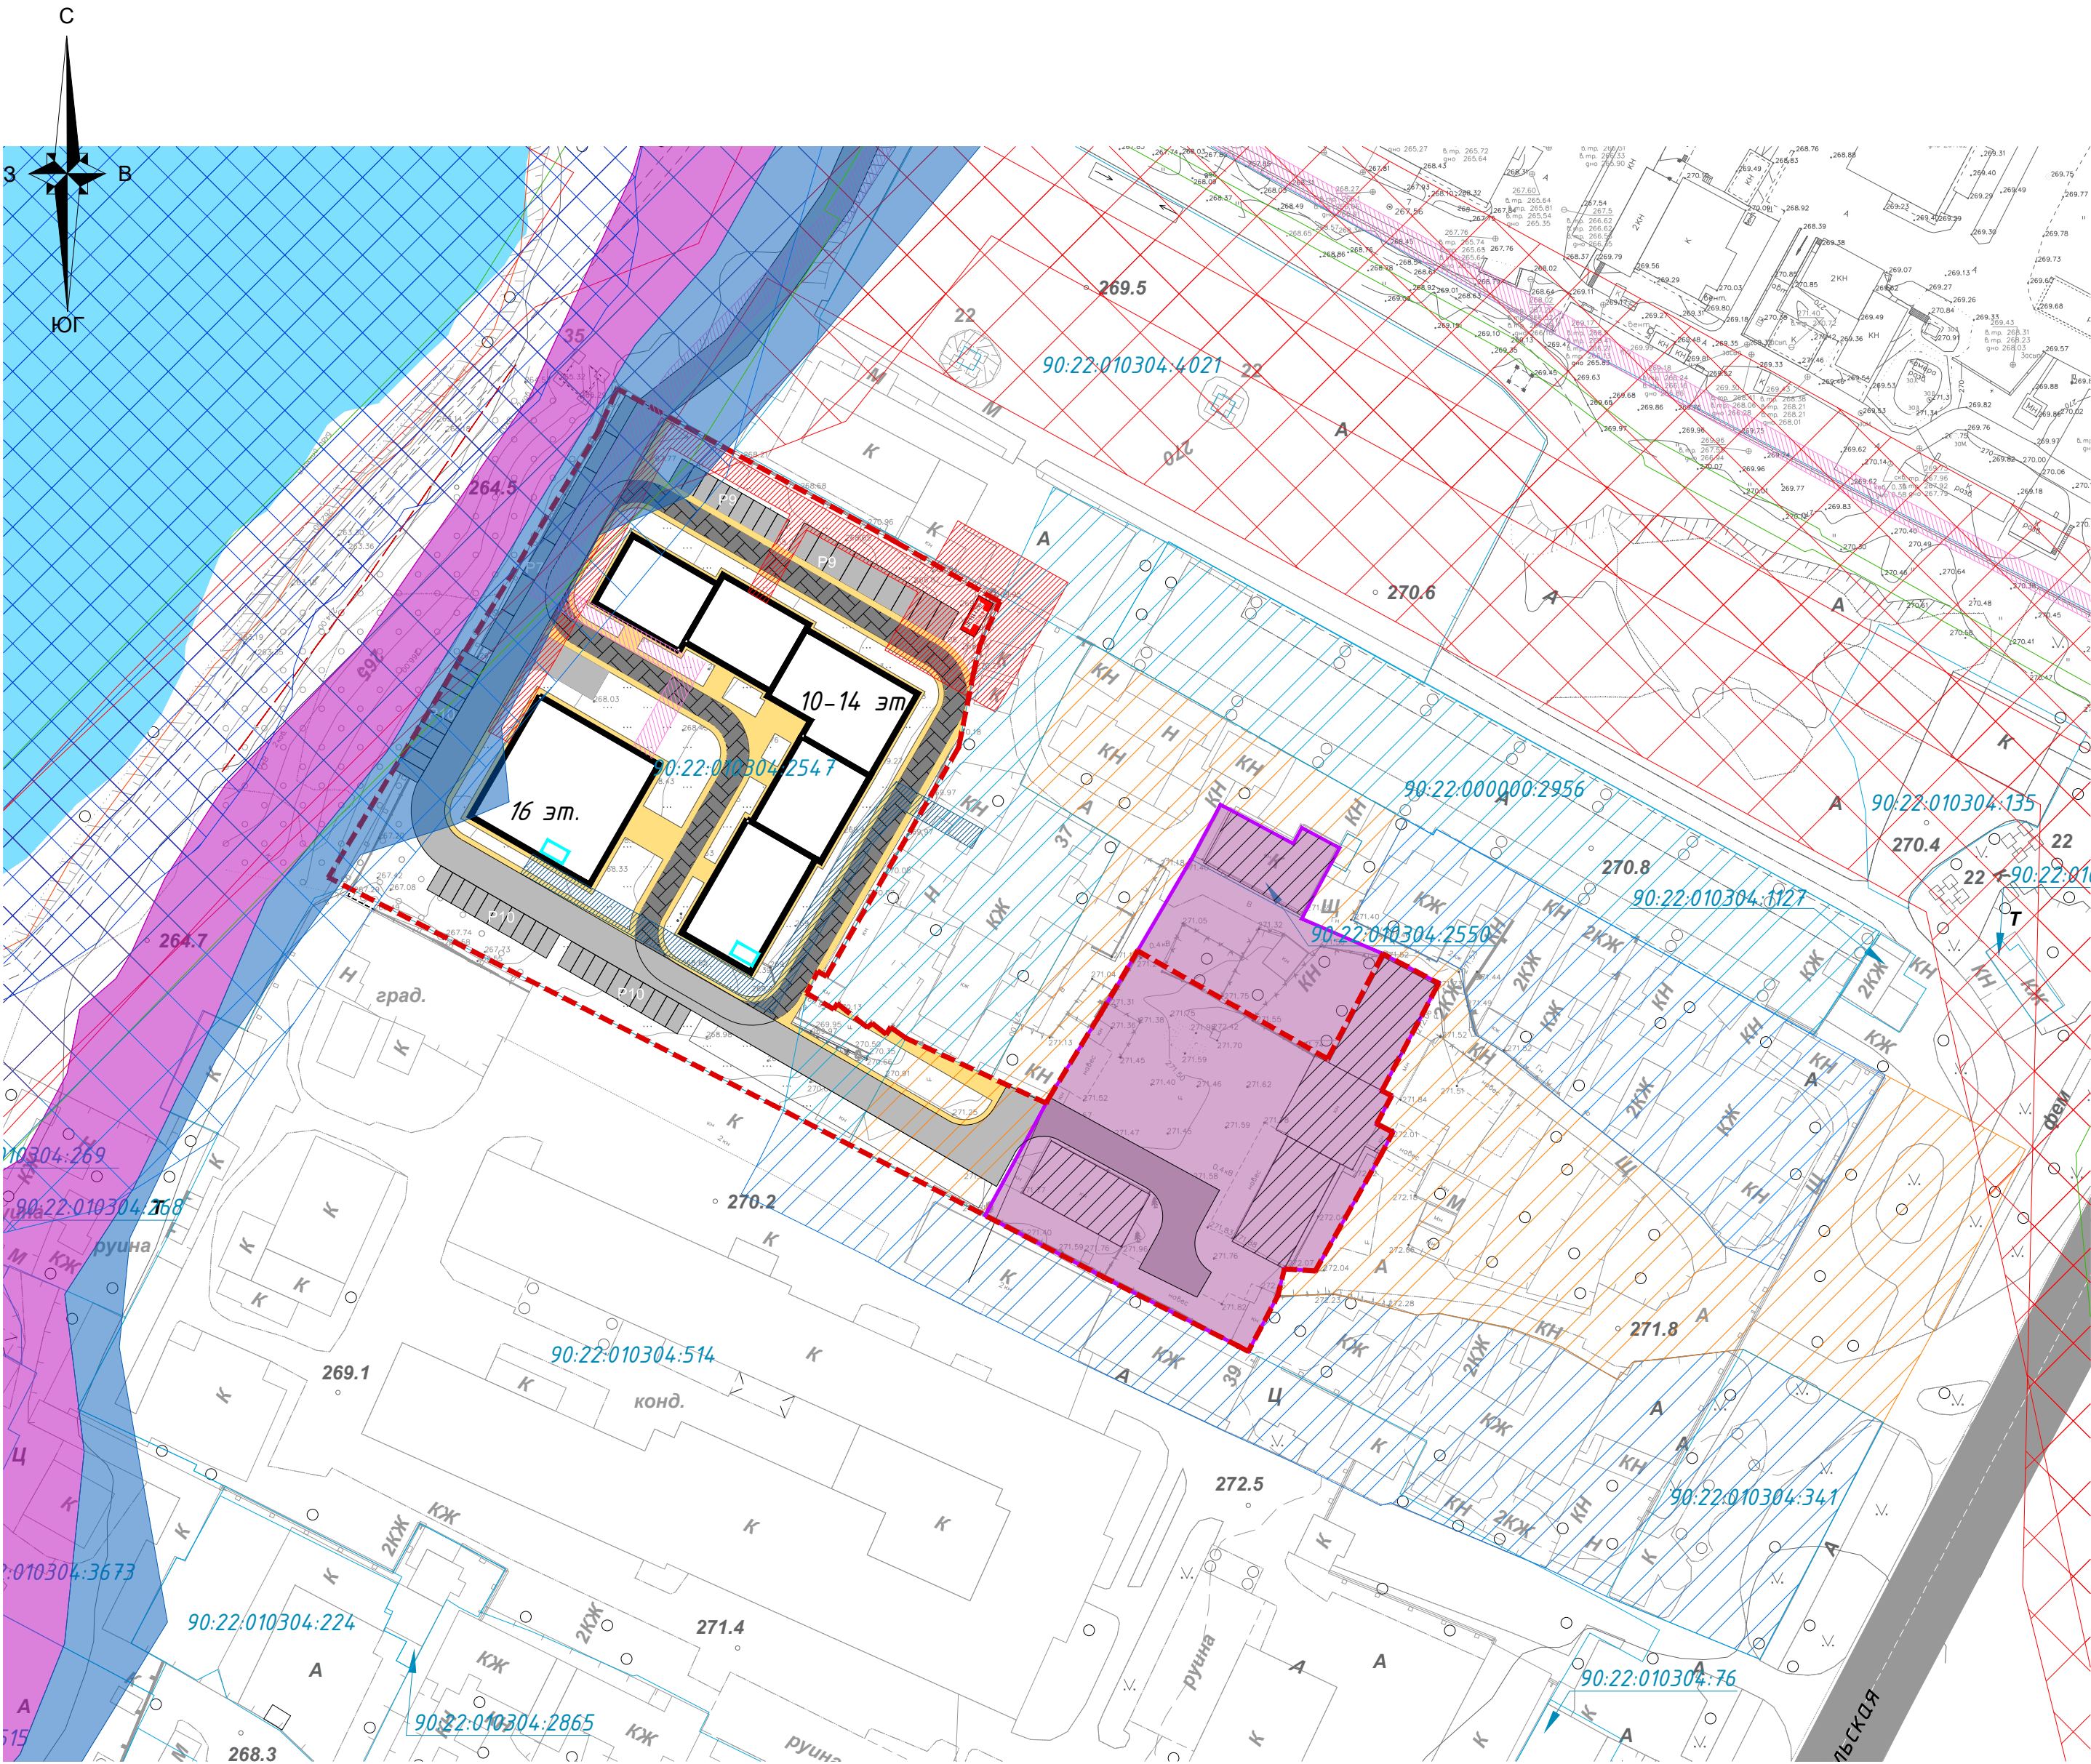

- Условные обозначения:
- Границы**
- граница проектируемой территории объекта "Строительство многоквартирных жилых домов г. Симферополь"
 - 90:22:010304:1640 граница и номер земельного участка, сведения о которой внесены в Единый государственный реестр недвижимости
- Здания и сооружения**
- ▭ проектируемые здания и сооружения
 - ▨ существующие и сохраняемые здания и сооружения
- Транспортная инфраструктура**
- ▬ пешеходные дорожки с улучшенным покрытием для проезда специализированной техники
- Зоны с особыми условиями использования территорий, сведения о которых внесены в Единый государственный реестр недвижимости**
- ▨ охранная зона объектов электросетевого хозяйства
 - ▨ водоохранная и прибрежная защитная полосы
 - зона умеренного подтопления территории
 - зона слабого подтопления территории
 - ▨ зона публичного сервитута
- Зоны с особыми условиями использования территорий**
- Охранные зоны проектируемых сетей**
- ▨ Объектов электросетевого хозяйства
 - ▨ Объектов газоснабжения
 - ▨ Объектов связи
- Объект культурного наследия**
- Объект культурного наследия регионального значения "Крымская Государственная заводская конюшня, 1896 год"
- Охранная зона объекта культурного значения**
- ▨ Объекта культурного значения (Режим 03)
- Зона регулирования застройки и хозяйственной деятельности в отношении объекта культурного значения**
- ▨ Зона регулирования застройки (ЗРЗ-1(1))
 - ▨ Зона регулирования застройки (ЗРЗ-1(2))
 - ▨ Зона регулирования застройки (ЗРЗ-2)
- Водные объекты и их береговые полосы**
- водные объекты
 - ▨ береговая полоса
- Иные объекты**
- ▭ котельная крышная
 - ▨ двуктрансформаторная подстанция

Примечания:
* Система координат СК-63 (зона 5)
Система высот - Балтийская.

						ДПТ-ППТ-МО-ГЧ			
						Документация по планировке территории с целью размещения объекта регионального значения "Строительство многоквартирных домов г. Симферополь"			
Изм	Кол.уч	Лист	N док	Подпись	Дата	Проект планировки территории. Материалы по обоснованию проекта планировки территории	Стадия	Лист	Листов
							П	6	7
Разработал	Банагинская				04.24		ООО "Институт "ШЕЛЬФ"		
Н.Контроль	Банагинская				04.24	Схема границ территорий объектов культурного наследия. Схема границ зон с особыми условиями использования территории. М 1:1000			

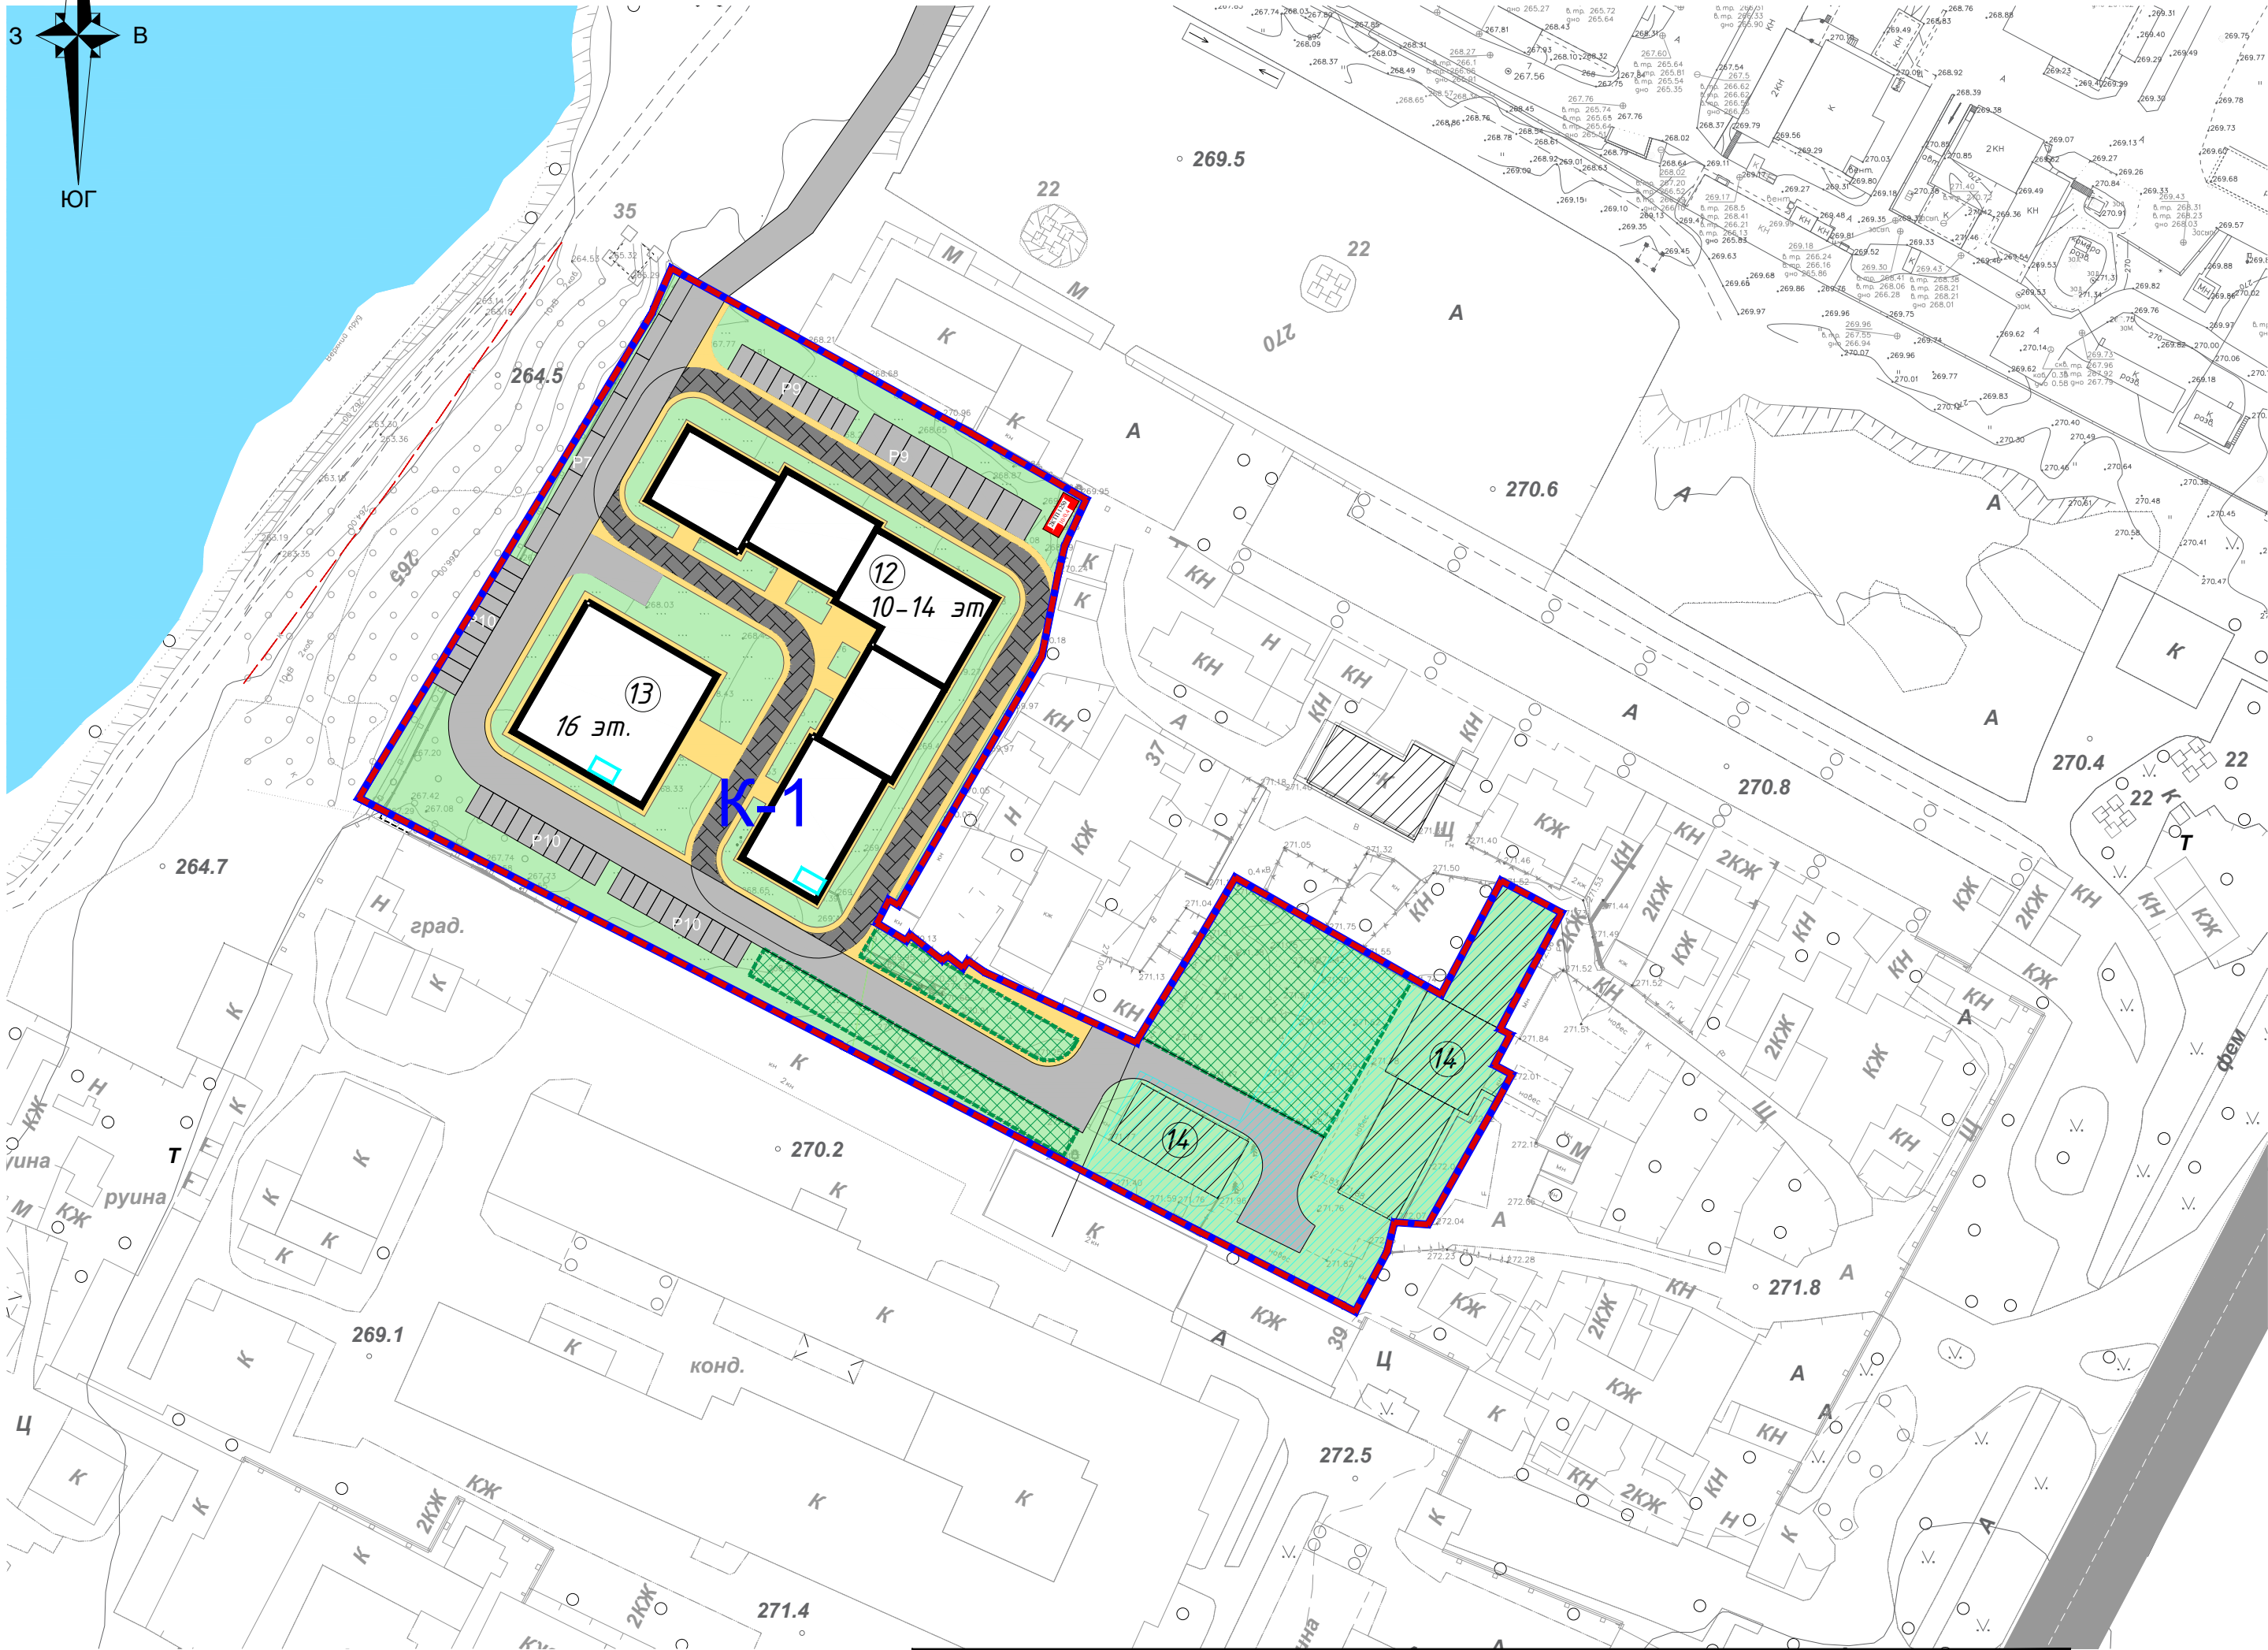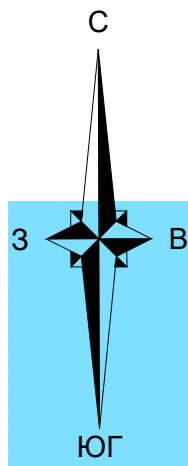

- Условные обозначения:
- Границы
- Границы проектируемой территории объекта "Строительство многоквартирных жилых домов г. Симферополь"
- Границы планируемых элементов планировочной структуры
- квартал
- К-1
- условный номер элемента планировочной структуры
- Здания и сооружения
- проектируемые здания и сооружения с указанием этажности
- 10
- экспликация*
- 6 эт.
- этажность застройки
- существующие и сохраняемые здания и сооружения
- озелененные территории
- территория размещения ОКН
- площадки для игр, спорта и отдыха детей и взрослых
- благоустроенные территории, площадки, тротуары
- Транспортная инфраструктура
- проезды
- пешеходные дорожки с улучшенным покрытием для проезда специализированной техники
- Иные объекты
- двухтрансформаторная подстанция
- котельная крышная

№ по экспликации	№ ЗУ	Объект	Этажность	Площадь застройки, м2
12	90:22:010304:2547: ЗУ1	Многоквартирный жилой дом	10-14	1552
13		Многоквартирный жилой дом	16	630
14	90:22:010304:2547	Объект культурного наследия регионального значения «Крымская Государственная заводская конюшня, 1896 год»	1	947

Примечания:
Система координат СК-63 (зона 5)
Система высот – Балтийская.

						ДПТ-ППТ-МО-ГЧ			
						Документация по планировке территории с целью размещения объекта регионального значения "Строительство многоквартирных домов г. Симферополь"			
Изм	Кол.уч	Лист	И док	Подпись	Дата	Проект планировки территории. Материалы по обоснованию проекта планировки территории	Стадия	Лист	Листов
Разработал	Банасинская				04.24		П	7	7
И.Контроль	Банасинская				04.24	Схема архитектурно-планировочной организации территории. М 1:1000	ООО "Институт "ШЕЛЬФ"		