ВНИМАНИЕ! С 26.09.2025 по 24.10.2025 ОБЩЕСТВЕННЫЕ ОБСУЖДЕНИЯ ПО ПРОЕКТУ МЕЖЕВАНИЯ ТЕРРИТОРИИ

Уважаемые жители муниципального образования!

В соответствии с постановлением председателя Симферопольского городского совета от 25.09.2025 № 50 «О назначении общественных обсуждений по проекту межевания территории» на отдельной территории муниципального образования городской округ Симферополь Республики Крым с 26.09.2025 по 24.10.2025 назначены общественные обсуждения по рассмотрению вопроса:

«Проект межевания территории Республики Крым г. Симферополь, ул. Павленко, 33; ул. Спера, 24/26; ул. Павленко, 25».

Обращаем Ваше внимание! Общественные обсуждения будут проведены посредством информационной системы «Платформа обратной связи».

Ознакомиться с материалами по вопросам общественных обсуждений можно с 03.10.2025 в сетевом издании «Правовой портал городского округа Симферопольского Симферополь», на сайтах городского (http://simgov.ru), Администрации города Симферополя Республики Крым на странице Департамента архитектуры и градостроительства Администрации города Симферополя Республики Крым (http://architect.simadm.ru) в разделе «Документация по планировке территории», на официальной странице муниципального образования городской округ Симферополь Республики Крым в государственной информационной системе «Портал Правительства Республики Крым» информационно-телекоммуникационной сети «Интернет», в информационной системе «Платформа обратной связи».

Экспозиция материалов по вопросу общественных обсуждений будет открыта 03.10.2025 и будет проводиться с 03.10.2025 по 20.10.2025 в рабочие дни с 09-00 до 13-00 и с 14-00 до 18-00 по адресу: 295000, Республика Крым, г. Симферополь, ул. Толстого, 15, кабинет 412 (номер телефона для консультирования по вопросам общественных обсуждений +7(3652) 25-45-15).

Предложения и замечания по вопросу общественных обсуждений могут быть представлены с 03.10.2025 по 20.10.2025:

- посредством информационной системы «Платформа обратной связи»;
- в письменной форме в Департамент архитектуры и градостроительства Администрации города Симферополя Республики Крым по адресу: 295000, Республика Крым, г. Симферополь, ул. Толстого, 15, кабинет № 414;
- в форме электронного документа на адрес электронной почты apx@simf.rk.gov.ru;
- посредством записи в книге (журнале) учета посетителей экспозиции проектов, подлежащих рассмотрению на общественных обсуждениях, назначенных согласно настоящему постановлению.





РЕСПУБЛИКА КРЫМ ПРЕДСЕДАТЕЛЬ СИМФЕРОПОЛЬСКОГО ГОРОДСКОГО СОВЕТА

ПОСТАНОВЛЕНИЕ

25.09.2025

г. Симферополь

№ 50

О назначении общественных обсуждений по проекту межевания территории

В соответствии с Федеральным законом от 20.03.2025 № 33-ФЗ «Об общих принципах организации местного самоуправления в единой системе публичной власти», Федеральным законом от 06.10.2003 № 131-ФЗ «Об общих принципах организации местного самоуправления в Российской Федерации», Градостроительным кодексом Российской Федерации, статьями 21, 42 Устава муниципального образования городской округ Симферополь Республики Крым, решением Симферопольского городского совета от 28.11.2014 № 84 «О публичных слушаниях в муниципальном образовании Республики Симферополь городской Крым», округ решением Симферопольского городского 25.10.2018 1764 совета от утверждении Положения об организации и проведении общественных обсуждений, публичных слушаний при осуществлении градостроительной деятельности в муниципальном образовании городской округ Симферополь Министерства Республики Крым», письмом внутренней информации и связи Республики Крым от 19.04.2021 № 16/01-34/402, учитывая предложение главы администрации города Симферополя от 18.09.2025 № 24/01-28/7529

ПОСТАНОВЛЯЮ:

- 1. Назначить на отдельной территории муниципального образования городской округ Симферополь Республики Крым с 26.09.2025 по 24.10.2025 общественные обсуждения по рассмотрению вопроса: «Проект межевания территории Республики Крым г. Симферополь, ул. Павленко, 33; ул. Спера, 24/26; ул. Павленко, 25».
- 2. Уполномоченному органу Администрации города Симферополя Республики Крым Департаменту архитектуры и градостроительства Администрации города Симферополя Республики Крым:
- 2.1. Официально опубликовать 26.09.2025 оповещение о начале общественных обсуждений, назначенных согласно пункту 1 настоящего постановления;

- 2.2. Провести общественные обсуждения, назначенные согласно пункту 1 настоящего постановления, в порядке, определенном Уставом муниципального образования городской округ Симферополь Республики Крым, решением Симферопольского городского совета от 28.11.2014 № 84 «О публичных слушаниях в муниципальном образовании городской округ Симферополь Республики Крым», решением Симферопольского городского совета от 25.10.2018 № 1764 «Об утверждении Положения об организации и общественных обсуждений, публичных слушаний проведении градостроительной деятельности осуществлении муниципальном образовании городской округ Симферополь Республики Крым», с Градостроительным кодексом Российской соответствии Федерации, посредством информационной системы «Платформа обратной связи»;
- 2.3. Официально опубликовать 24.10.2025 заключение о результатах общественных обсуждений;
- 2.4. Представить в адрес Симферопольского городского совета заключение о результатах общественных обсуждений для размещения на сайте Симферопольского городского совета.
- Ознакомиться материалами вопросам c ПО общественных обсуждений можно с 03.10.2025 в сетевом издании «Правовой портал городского округа Симферополь», на сайтах Симферопольского городского совета (http://simgov.ru), Администрации города Симферополя Республики странице Департамента архитектуры и градостроительства на Администрации города Симферополя Республики Крым (http://architect.simadm.ru) «Документация разделе планировке В официальной странице муниципального территории», на городской округ Симферополь Республики Крым в государственной информационной системе «Портал Правительства Республики Крым» в информационно-телекоммуникационной «Интернет», В информационной системе «Платформа обратной связи».
- 4. Экспозиция материалов по вопросу общественных обсуждений будет открыта 03.10.2025 и будет проводиться с 03.10.2025 по 20.10.2025 в рабочие дни с 09-00 до 13-00 и с 14-00 до 18-00 по адресу: 295000, Республика Крым, г. Симферополь, ул. Толстого, 15, кабинет 412 (номер телефона для консультирования по вопросам общественных обсуждений +7(3652) 25-45-15).
- 5. Предложения и замечания по вопросу общественных обсуждений могут быть представлены с 03.10.2025 по 20.10.2025:
 - посредством информационной системы «Платформа обратной связи»;
- в письменной форме в Департамент архитектуры и градостроительства Администрации города Симферополя Республики Крым по адресу: 295000, Республика Крым, г. Симферополь, ул. Толстого, 15, кабинет № 414;
- в форме электронного документа на адрес электронной почты apx@simf.rk.gov.ru;

- посредством записи в книге (журнале) учета посетителей экспозиции проектов, подлежащих рассмотрению на общественных обсуждениях, назначенных согласно настоящему постановлению.
- 6. Аппарату Симферопольского городского совета Республики Крым (Федорков А.Н.) разместить настоящее постановление на официальном сайте Симферопольского городского совета, на официальной странице муниципального образования городской округ Симферополь Республики Крым в государственной информационной системе «Портал Правительства Республики Крым» в информационно-телекоммуникационной сети «Интернет» и официально опубликовать в установленном порядке.
 - 7. Настоящее постановление вступает в силу со дня его подписания.
- 8. Контроль за выполнением настоящего постановления возложить на главу администрации города Симферополя Афанасьева М.С., управляющего делами аппарата Симферопольского городского совета Республики Крым Федоркова А.Н. в пределах компетенции.

Заместитель председателя Симферопольского городского совета

Н.В. Аксёнова

ОПОВЕЩЕНИЕ О НАЧАЛЕ ОБЩЕСТВЕННЫХ ОБСУЖДЕНИЙ

по проекту межевания территории

Наименование проекта и информационных материалов к нему: Документация по планировке территории:

1. «Проект межевания территории Республики Крым г. Симферополь, ул. Павленко, 33; ул. Спера, 24/26; ул. Павленко, 25».

<u>Порядок и сроки проведения общественных обсуждений</u>: с 26.09.2025 по 24.10.2025 посредством информационной системы «Платформа обратной связи».

Место и дата открытия экспозиции проекта: **03.10.2025** по адресу: 295000, Республика Крым, г. Симферополь, ул. Толстого, 15, кабинет 412 (номер телефона для консультирования по вопросам общественных обсуждений +7(3652) 25-45-15).

<u>Сроки проведения и время посещения экспозиции проекта</u>: с **03.10.2025** по **20.10.2025** в рабочие дни с 09-00 до 13-00 и с 14-00 до 18-00.

Порядок, сроки и форма внесения участниками общественных обсуждений предложений и замечаний: предложения и замечания по вопросу общественных обсуждений могут быть представлены с 03.10.2025 по 20.10.2025:

- посредством информационной системы «Платформа обратной связи»;
- в письменной форме в Департамент архитектуры и градостроительства Администрации города Симферополя Республики Крым по адресу: 295000, Республика Крым, г. Симферополь, ул. Толстого, 15, кабинет № 414;
- в форме электронного документа на адрес электронной почты apx@simf.rk.gov.ru;
- посредством записи в книге (журнале) учета посетителей экспозиции проектов, подлежащих рассмотрению на общественных обсуждениях, назначенных согласно настоящему постановлению.

Информация о размещении проекта в информационных системах: **03.10.2025** в сетевом издании «Правовой портал городского округа Симферопольского Симферополь», сайтах городского на совета (http://simgov.ru), Администрации города Симферополя Республики Крым на странице Департамента архитектуры и градостроительства Администрации города Симферополя Республики Крым (http://architect.simadm.ru) в разделе «Документация по планировке территории», на официальной странице муниципального образования городской округ Симферополь Республики Крым в государственной информационной системе «Портал Правительства Республики Крым» информационно-телекоммуникационной сети «Интернет», в информационной системе «Платформа обратной связи».



ОБЩЕСТВО С ОГРАНИЧЕННОЙ ОТВЕТСТВЕННОСТЬЮ «ГЕОАЛЬЯНС»

ИНН 9109023860 КПП 910901001 ОГРН 1199112019072 297513, Республика Крым, Симферопольский р-н, пгт. Гвардейское, ул. Ленина 22 Тел: +79787952596 Email: 9109023860@mail.ru

ПРОЕКТ МЕЖЕВАНИЯ ТЕРРИТОРИИ

Республика Крым, г. Симферополь, ул. Павленко, 33; ул. Спера, 24/26; ул. Павленко, 25

Шифр: 0623;0722;0943/2022 ПМТ-ОЧ

Проект межевания территории Том 1. Основная часть

Директор

Комшу К.Т.

Симферополь 2022

Содержание

	Текстовая часть	3
	Введение	3
1.	Перечень и сведения об учтенных земельных участках, в том числе	
	образованных до и после 21.03.2014	3
2.	Перечень и сведения о площади образуемых земельных участков, которые	
	будут отнесены к территориям общего пользования или имуществу	
	общего пользования	3
3.	Ведомость координат поворотных точек границ образуемых земельных	
	участков, которые будут отнесены к имуществу общего пользования	4
4.	Перечень и сведения о площади образуемых земельных участков, в	
	отношении которых предполагаются резервирование и (или) изъятие для	
	государственных или муниципальных нужд	6
5.	Сведения о границах территории, в отношении которой разрабатывается	
	проект межевания	6
6.	Сведения о красных линиях муниципального образования городской	
	округ Симферополь	7
	Графическая часть	8
1.	Ведомость чертежей	8
2	Uenтём тепритории мемерация	Q

Текстовая часть

Введение

Проект межевания подготовлен с целью образования земельных участков из земель муниципальной собственности под многоквартирными домами, в соответствии с действующим законодательством в сфере градостроительства и архитектуры, и нормативно-правовыми актами, методическими указаниями, принятыми в рамках действующего законодательства, а также с целью корректировки красной линии.

Подготовка проекта межевания осуществлена применительно к застроенным земельным участкам, расположенным в границах элементов планировочной структуры.

1. Перечень и сведения об учтенных земельных участках, в том числе образованных до и после 21.03.2014

Земельные участки, образованные до и после 21.03.2014 и учтенные в Едином государственном реестре недвижимости, отсутствуют в пределах территории проектирования.

2. Перечень и сведения о площади образуемых земельных участков, которые будут отнесены к территориям общего пользования или имуществу общего пользования

Условный номер земельного участка	Площадь земельного участка, кв.м	Вид разрешенного использования земельного участка	Возможный способ образования
1	2	3	4
Образуем	ые земельны	е участки, которые будут отнесе	ны к имуществу общего пользования
:3У1	875	Малоэтажная многоквартирная жилая застройка (код 2.1.1)	Образование земельного участка из земель, находящихся в муниципальной собственности (ст. 11.3 ЗК РФ)
:3У2	871	Малоэтажная многоквартирная жилая застройка (код 2.1.1)	Образование земельного участка из земель, находящихся в муниципальной собственности (ст. 11.3 ЗК РФ)
:3У3	990	Малоэтажная многоквартирная жилая застройка (код 2.1.1)	Образование земельного участка из земель, находящихся в муниципальной

	собственности (ст. 11.3 ЗК РФ)

Проектом межевания образование земельных участков, которые будут отнесены к территориям общего пользования, не предусмотрено.

3. Ведомость координат поворотных точек границ образуемых земельных участков, которые будут отнесены к имуществу общего пользования

- Земельный участок :ЗУ1; Площадь объекта: 875 м²; Местоположение: Республика Крым, г. Симферополь, ул. Павленко, 33:

Имя точки	Х, м	Ү, м	Угол поворота	S, м
:3У1				
н1	4 971 595,15	5 188 289,20	267° 3,1'	3,03
н2	4 971 598,02	5 188 290,18	92° 56,9'	0,11
н3	4 971 598,06	5 188 290,08	267° 6,3'	11,91
н4	4 971 609,33	5 188 293,94	190° 41,9'	
н5	4 971 610,65	5 188 294,69	258° 16,6'	1,52
н6	4 971 594,48	5 188 344,81	269° 57,8'	52,66
н7	4 971 578,73	5 188 339,74	270° 9,5'	16,55
н8	4 971 584,94	5 188 320,63	179° 58,2'	20,09
н9	4 971 595,07	5 188 289,40	183° 49,8'	32,83
п	,	,	,	0,22
н1	4 971 595,15	5 188 289,20	267° 3,1'	

- Земельный участок :3У2; Площадь объекта: 871 м²; Местоположение: Республика Крым, г. Симферополь, ул. Спера, 24/26:

Имя точки	Х, м	Ү, м	Угол поворота	S, м
:3У2			-	
н1	4 971 727,28	5 188 311,85	270° 34,1'	0,60
н2	4 971 726,74	5 188 311,59	175° 48,1'	19,09
н3	4 971 708,98	5 188 304,59	174° 46,1'	7,06
н4	4 971 702,20	5 188 302,61	271° 38,4'	,
н5	4 971 711,51	5 188 273,82	270° 59,2'	30,26
н6	4 971 719,13	5 188 276,43	180° 2,1'	8,05
н7	4 971 723,18	5 188 277,82	179° 36,7'	4,28
н8	4 971 740,52	5 188 283,64	276° 35,3'	18,29
н1	4 971 727,28	5 188 311,85	270° 34,1'	31,16

- Земельный участок :ЗУЗ; Площадь объекта: 990 м²; Местоположение: Республика Крым, г. Симферополь, ул. Павленко, 25:

Имя точки	Х, м	Ү, м	Угол поворота	S, м
:3У3				
н1	4 971 678,53	5 188 324,62	266° 22,0'	1.25
н2	4 971 679,83	5 188 324,99	95° 34,8'	1,35
н3	4 971 682,28	5 188 318,76	267° 28,1'	6,87
н4	4 971 688,78	5 188 320,99	270° 33,1'	
н5	4 971 687,00	5 188 326,02	177° 9,8'	5,34
н6	4 971 683,89	5 188 336,42	186° 42,5'	10,85
н7	4 971 680,08	5 188 345,24	137° 23,1'	9,61
н8	4 971 680,59	5 188 346,70	219° 40,5'	1,55
н9	4 971 673,90	5 188 364,67	178° 19,0'	19,17
	,	,	,	6,63
н10	4 971 671,77	5 188 370,95	270° 19,3'	23,86
н11	4 971 649,22	5 188 363,16	187° 1,1'	1,05
н12	4 971 648,28	5 188 362,70	263° 7,7'	36,06
н13	4 971 660,14	5 188 328,65	268° 30,9'	3,29
н14	4 971 663,27	5 188 329,65	270° 26,1'	
н15	4 971 662,27	5 188 332,70	180° 25,9'	3,21
н16	4 971 661,11	5 188 336,15	181° 46,2'	3,64
н17	4 971 659,14	5 188 341,46	84° 30,6'	5,66
н18	4 971 664,49	5 188 342,88	92° 33,3'	5,54
	,	,		5,18
н19	4 971 666,04	5 188 337,94	180° 39,0'	2,48
н20	4 971 666,81	5 188 335,58	179° 33,5'	6,97
н21	4 971 668,92	5 188 328,94	271° 8,4'	7,61
н22	4 971 676,13	5 188 331,39	90° 45,1'	
н1	4 971 678,53	5 188 324,62	266° 22,0'	7,18

Проектом межевания предусмотрено предложение по установлению публичного сервитута :ЧЗУ1:

Имя точки	Х, м	У , м	Угол поворота	Ѕ, м
:ЧЗУ1				
1	4 971 648,86	5 188 362,98	90° 47,0'	2,52
2	4 971 651,23	5 188 363,85	89° 1,8'	13,72
3	4 971 655,74	5 188 350,89	269° 25,4'	3,10
4	4 971 658,68	5 188 351,88	89° 53,1'	
5	4 971 659,64	5 188 349,01	269° 54,8'	3,03
6	4 971 665,89	5 188 351,09	270° 5,1'	6,59
J	. 5,1 005,05		2,0 3,1	3,12

7	4 971 664,90	5 188 354,05	89° 59,2'	
8	4 971 668,79	5 188 355,35	270° 0,2'	4,10
9	4 971 667,56	5 188 359,03	89° 57,2'	3,88
			•	1,52
10	4 971 669,00	5 188 359,51	90° 3,9'	2,80
11	4 971 669,89	5 188 356,85	269° 59,9'	2,90
12	4 971 672,64	5 188 357,77	89° 56,3'	7,15
13	4 971 674,90	5 188 350,99	89° 56,1'	
14	4 971 672,28	5 188 350,12	269° 59,7'	2,76
15	4 971 673,88	5 188 345,30	89° 59,7'	5,08
16	4 971 671,65	5 188 344,56	270° 25,7'	2,35
17	4 971 676,13	5 188 331,39	89° 58,9'	13,91
18	4 971 668,92	5 188 328,94	88° 51,6'	7,61
	,	·	•	6,97
19	4 971 666,81	5 188 335,58	180° 0,1'	7,66
20	4 971 664,49	5 188 342,88	267° 14,0'	5,54
21	4 971 659,14	5 188 341,46	275° 29,4'	5,66
22	4 971 661,11	5 188 336,15	178° 8,4'	·
23	4 971 662,08	5 188 333,25	90° 17,3'	3,06
24	4 971 659,61	5 188 332,41	90° 35,5'	2,61
1	4 971 648,86	5 188 362,98	90° 47,0'	32,41

4. Перечень и сведения о площади образуемых земельных участков, в отношении которых предполагаются резервирование и (или) изъятие для государственных или муниципальных нужд

Проектом межевания образование земельных участков, в отношении которых предполагаются резервирование и (или) изъятие для государственных и муниципальных нужд, не предусмотрено.

5. Сведения о границах территории, в отношении которой разрабатывается проект межевания

Ведомость координат поворотных точек границ проектируемой территории:

Имя точки	Х, м	Ү, м
Проект	ируемая террито	рия(1)
1	4 971 578,10	5 188 339,63
2	4 971 581,57	5 188 330,33
3	4 971 586,61	5 188 314,66
4	4 971 590,23	5 188 303,42
5	4 971 592,76	5 188 295,90

Имя точки	Х, м	Y , м		
12	4 971 701,64	5 188 302,73		
Проектируемая территория(3)				
21	4 971 648,95	5 188 363,81		
22	4 971 647,41	5 188 363,06		
23	4 971 659,70	5 188 327,78		
24	4 971 664,15	5 188 329,20		

6	4 971 595,12	5 188 288,89
7	4 971 597,47	5 188 289,69
8	4 971 597,52	5 188 289,60
9	4 971 609,20	5 188 293,60
10	4 971 611,27	5 188 294,39
11	4 971 594,80	5 188 345,45
1	4 971 578,10	5 188 339,63
Проект	ируемая террито	рия(2)
12	4 971 701,64	5 188 302,73
13	4 971 711,19	5 188 273,18
14	4 971 719,29	5 188 275,96
15	4 971 723,34	5 188 277,35
16	4 971 741,21	5 188 283,35
17	4 971 727,55	5 188 312,44
18	4 971 726,18	5 188 311,69
19	4 971 718,47	5 188 308,65
20	4 971 708,82	5 188 304,85

1 1		1
25	4 971 662,93	5 188 332,92
26	4 971 661,77	5 188 336,38
27	4 971 660,06	5 188 340,98
28	4 971 664,02	5 188 342,03
29	4 971 668,47	5 188 328,05
30	4 971 675,70	5 188 330,50
31	4 971 678,09	5 188 323,77
32	4 971 679,41	5 188 324,14
33	4 971 681,87	5 188 317,88
34	4 971 689,68	5 188 320,56
35	4 971 687,67	5 188 326,24
36	4 971 684,55	5 188 336,67
37	4 971 680,83	5 188 345,27
38	4 971 681,33	5 188 346,71
39	4 971 674,56	5 188 364,90
40	4 971 672,21	5 188 371,84
21	4 971 648,95	5 188 363,81

6. Сведения о красных линиях муниципального образования городской округ Симферополь

В отношении проектируемой территории установлены красные линии. Проектом межевания предусматривается корректировка красной линии.

Ведомость координат поворотных точек границ проектируемой красной линии:


Имя точки	Х, м	У , м
Красная линия		
1	4 971 740,69	5 188 283,58
2	4 971 727,51	5 188 311,48
3	4 971 706,73	5 188 355,01
4	4 971 695,93	5 188 377,46
5	4 971 692,92	5 188 378,49
6	4 971 578,72	5 188 339,76
7	4 971 530,43	5 188 323,17

Имя точки	Х, м	Y , м
8	4 971 532,47	5 188 317,41
9	4 971 531,94	5 188 317,19
10	4 971 535,44	5 188 307,13
11	4 971 565,07	5 188 225,25
12	4 971 613,84	5 188 241,30
13	4 971 673,57	5 188 261,16
14	4 971 711,52	5 188 273,65
1	4 971 740,69	5 188 283,58

Графическая часть

1. Ведомость чертежей

№ листа	Наименование	Масштаб
2	Чертёж территории межевания. Образуемые земельные участки.	1:500

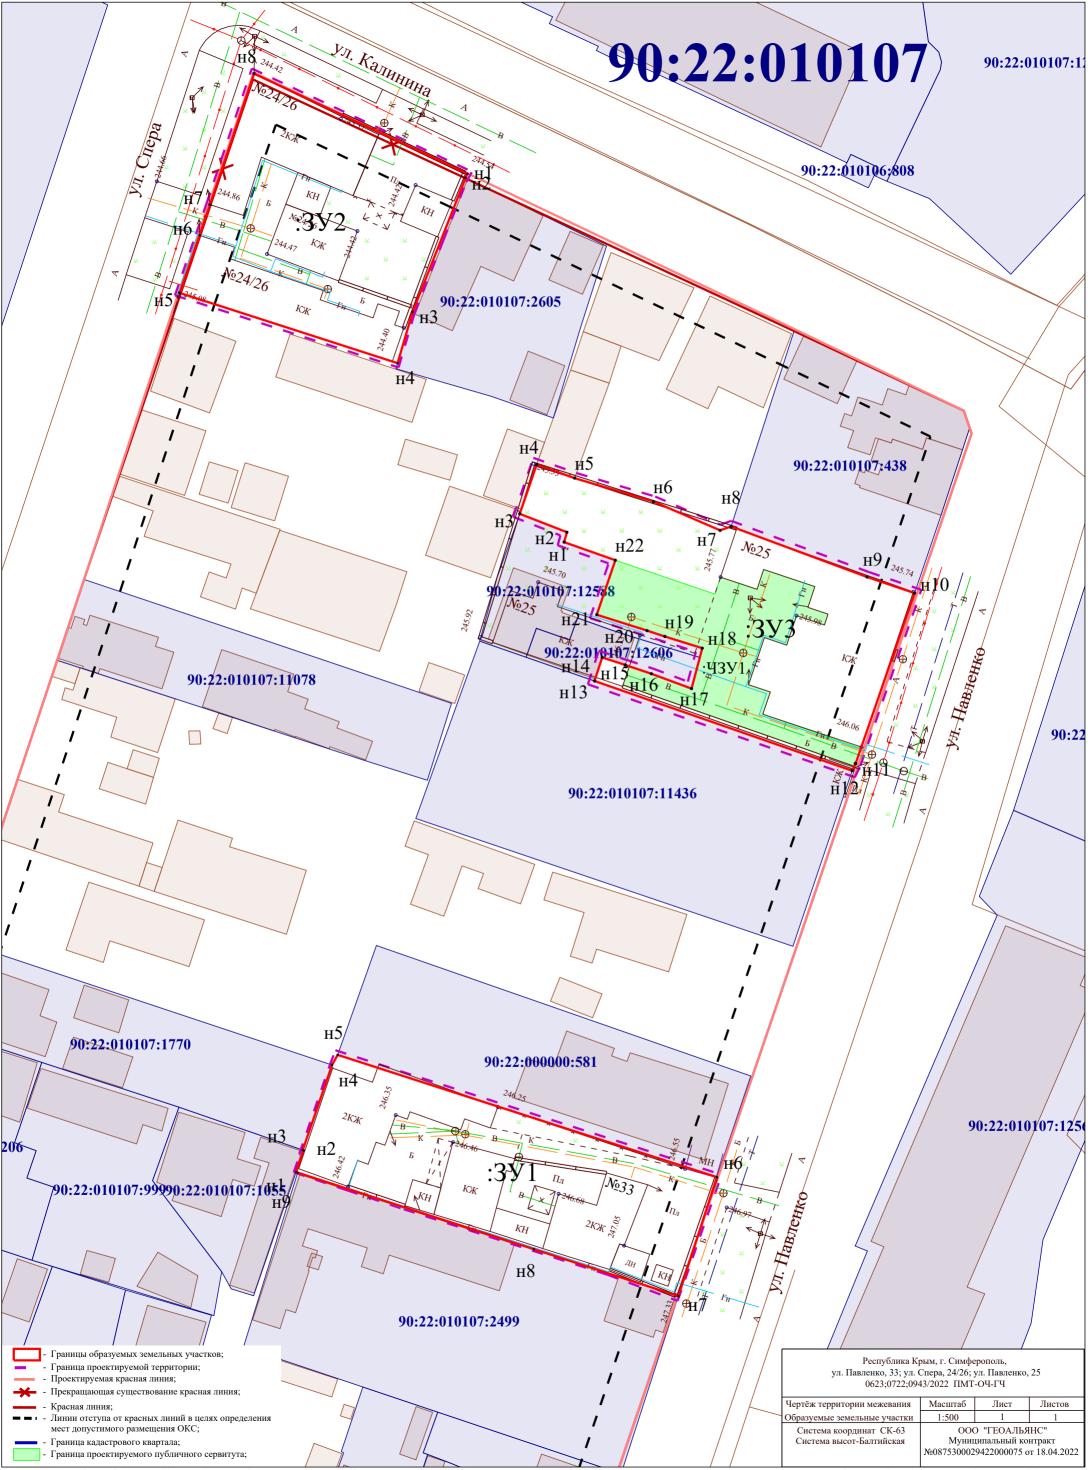



ОБЩЕСТВО С ОГРАНИЧЕННОЙ ОТВЕТСТВЕННОСТЬЮ «ГЕОАЛЬЯНС»

ИНН 9109023860 КПП 910901001 ОГРН 1199112019072 297513, Республика Крым, Симферопольский р-н, пгт. Гвардейское, ул. Ленина 22 Тел: +79787952596 Email: 9109023860@mail.ru

ПРОЕКТ МЕЖЕВАНИЯ ТЕРРИТОРИИ

Республика Крым, г. Симферополь, ул. Павленко, 33; ул. Спера, 24/26; ул. Павленко, 25

Шифр: 0623;0722;0943/2022 ПМТ-МО

Проект межевания территории Том 2. Материалы по обоснованию

Директор



Симферополь 2022

Содержание

	Текстовая часть	3
1.	Введения	3
2.	Общая характеристика территории межевания	6
3.	Нормативные размеры проектируемых земельных участков	6
4.	Публичные сервитуты	7
5.	Объекты культурного наследия	8
6.	Особо охраняемые природные территории	8
7.	Объекты капитального строительства	8
8.	Обоснование принятых проектных решений	8
	Графическая часть	10
1.	Ведомость чертежей	10
2.	Чертеж межевания территории	11

Текстовая часть

1. Введение

Проект межевания территории разработан в виде отдельного документа в соответствии с Муниципальным контрактом от №0875300029422000075 от 18.04.2022, и техническим заданием. Проект межевания подготовлен с целью образования земельных участков под многоквартирными домами, в соответствии с действующим законодательством в сфере градостроительства и архитектуры, и нормативноправовыми актами, методическими указаниями, принятыми в рамках действующего законодательства, а также с целью корректировки красной линии.

Подготовка проекта межевания осуществлена применительно к застроенным земельным участкам, расположенным в границах элементов планировочной структуры.

Размеры земельных участков в границах застроенных территорий устанавливаются с учетом фактического землепользования и градостроительных нормативов и правил.

Проект межевания состоит из текстовой и графической части. Проекты межевания территорий являются основанием для выноса в натуру (на местность) границ земельных участков, установления публичных сервитутов, выдачи кадастровых карт (планов) земельных участков и формирования объектов недвижимости.

При разработке проекта межевания использовалась следующая нормативно правовая основа:

- Градостроительный кодекс Российской Федерации от 29.12.2004 № 190-ФЗ;
- Жилищный кодекс Российской Федерации от 29.12.2004 г. № 188-ФЗ;
- Земельный кодекс Российской Федерации № 136-ФЗ от 25 октября 2001 года в редакции, вступивший в силу с 01.03.2015;
- Федеральный закон № 218-ФЗ от 13 июля 2015 г. «О государственной регистрации недвижимости;
 - Федеральный закон от 24.07.2007 № 221-ФЗ «О кадастровой деятельности»;
- Постановление Правительства Российской Федерации от 26.09.1997 № 1223 (ред. от 21.08.2000) «Об утверждении Положения об определении размеров и установлении границ земельных участков в кондоминиумах».
 - Приказ Росреестра от 10 ноября 2020 г. № $\Pi/0412$ "Об утверждении

классификатора видов разрешенного использования земельных участков".

- Приказ Росреестра от 23.10.2020 N П/0393 "Об утверждении требований к точности и методам определения координат характерных точек границ земельного участка, требований к точности и методам определения координат характерных точек контура здания.."
- Закон Республики Крым от 15.01.2015 №66-ЗРК/2015 «О предоставлении земельных участков, находящихся в государственной или муниципальной собственности, и некоторых вопросах земельных отношений»;
- Региональные нормативы градостроительного проектирования Республики Крым, утвержденные постановлением Совета министров Республики Крым от 26.04.2016 № 171;
- Местные нормативы градостроительного проектирования муниципального образования городской округ Симферополь Республики Крым, утвержденные решением 49-й сессии Симферопольского городского совета Республики Крым от 28.07.2016 № 843;
- Постановление №7190 от 23.11.2021 "О внесении изменений в постановление Администрации города Симферополя Республики Крым от 19.03.2019 № 1492 «Об утверждении Порядка подготовки, утверждения документации по планировке территории муниципального образования городской округ Симферополь Республики Крым»";
- Правила землепользования и застройки муниципального образования городской округ Симферополь Республики Крым утвержденные постановлением № 361 от 30.04.2021 г. (далее также ПЗЗ городского округа Симферополь);
- Генеральный план муниципального образования городской округ Симферополь Республики Крым, утвержденный решением 50-й сессии Симферопольского городского совета Республики Крым от 25.08.2016 № 888 (далее также Генеральный план);
- Региональные нормативы градостроительного проектирования Республики Крым» в действующей редакции;
- СП 42.13330.2016 Градостроительство. Планировка и застройка городских и сельских поселений. Актуализированная редакция СНиП 2.07.01-89, утв. приказом Министерства строительства и жилищно-коммунального хозяйства Российской Федерации от 30 декабря 2016 г. N 1034/пр

Подготовка проекта межевания осуществлена применительно к застроенным земельным участкам, расположенным в границах элементов планировочной структуры.

Определение местоположения границ образуемых и изменяемых земельных участков осуществляется в соответствии с градостроительными регламентами и нормами отвода земельных участков для конкретных видов деятельности, иными требованиями к образуемым земельным участкам, установленными в соответствии с федеральными законами и законами Республики Крым, техническими регламентами, сводами правил. Проект межевания территории выполнен на кадастровом плане территории в системе координат, используемой при ведении Единого государственного реестра недвижимости (далее также – ЕГРН).

Подготовка проекта межевания осуществляется с учетом проведенных ООО «ГЕОАЛЬЯНС» инженерных изысканий: инженерно-геодезических, инженерно-геологических, инженерно-гидрометеорологических.

Подготовка проекта межевания осуществляется в соответствии с:

- Градостроительный кодекс Российской Федерации от 29.12.2004 № 190-ФЗ;
- Жилищный кодекс Российской Федерации от 29.12.2004 г. № 188-ФЗ;
- Земельный кодекс Российской Федерации № 136-ФЗ от 25 октября 2001 года в редакции, вступивший в силу с 01.03.2015;
- Региональные нормативы градостроительного проектирования Республики Крым, утвержденные постановлением Совета министров Республики Крым от 26.04.2016 № 171;
- Местные нормативы градостроительного проектирования муниципального образования городской округ Симферополь Республики Крым, утвержденные решением 49-й сессии Симферопольского городского совета Республики Крым от 28.07.2016 № 843;
- Правила землепользования и застройки муниципального образования городской округ Симферополь Республики Крым утвержденные постановлением № 361 от 30.04.2021 г.;
- Генеральный план муниципального образования городской округ Симферополь Республики Крым, утвержденный решением 50-й сессии Симферопольского городского совета Республики Крым от 25.08.2016 № 888;

- Иные нормативно-правовые документы.

Утверждение проекта межевания необходимо осуществлять в соответствии с порядком, установленным Градостроительным кодексом Российской Федерации.

2. Общая характеристика территории межевания.

Проект межевания разработан в отношении территории, на которой расположены многоквартирные жилые дома.

Местоположение: Республика Крым, г. Симферополь, ул. Павленко, 33; ул. Спера, 24/26; ул. Павленко, 25;

Кадастровый квартал: 90:22:010107;

Территориальная зона: Зона застройки индивидуальными жилыми домами (Ж-1);

Устанавливаемые виды разрешенного использования: Малоэтажная многоквартирная жилая застройка (код 2.1.1);

В настоящий момент в границах проектируемой территории располагаются многоквартирные жилые дома, общее количество этажей — от 1 до 2, а также прилегающая домовая территория. В границах территории отсутствуют земельные участки, учтенные в Едином государственном реестре недвижимости.

3. Нормативные размеры проектируемых земельных участков

В соответствии с СП 30-101-98 нормативный размер земельного участка в кондоминиуме, в основу определения которого положен принцип выявления удельного показателя земельной доли для зданий разной этажности, рассчитывается путем умножения общей площади жилых помещений в данном кондоминиуме на удельный показатель земельной доли по формуле:

$$S_{\text{норм.к}} = S_{\text{к}} \cdot Y_{\text{з.д.}},$$

где Sнорм.к - нормативный размер земельного участка в кондоминиуме, м2; Sк - общая площадь жилых помещений в кондоминиуме, м2;

Уз.д – удельный показатель земельной доли для зданий разной этажности.

Нормативный размер земельного участка с условным номером :3У1:

Для одноэтажных зданий S_{3} Д = 71,1 кв. м., S_{K} = 49,8 кв. м;

Для двухэтажных зданий S_{3} Д = 404,5 кв. м., S_{K} = 283,2 кв. м;

где Sзд – площадь здания (многоквартирного/жилого дома);

Sнорм.к =
$$49.8 \cdot 1.57 + 283.2 \cdot 2.84 = 882$$
 кв. м.;

Нормативный размер земельного участка с условным номером :3У2:

Для одноэтажных зданий Sзд = 227,6 кв. м., $S\kappa = 159,3$ кв. м;

Для двухэтажных зданий S_{3} Д = 227,0 кв. м., S_{K} = 158,9 кв. м;

Sнорм.к =
$$159.3 \cdot 1.57 + 158.9 \cdot 2.84 = 701$$
 кв. м.;

Нормативный размер земельного участка с условным номером :3У3:

$$S_{3Д} = 196,9 \text{ кв. м., } S_{K} = 137,8 \text{ кв. м};$$

Sнорм.к =
$$137.8 \cdot 1.57 = 216$$
 кв. м.;

Показатель жилищной обеспеченности в настоящем проекте межевания принят 32,5 кв. м/чел. согласно Закону Республики Крым от 09.01.2017 № 352-3РК/2017 «О стратегии социально-экономического развития Республики Крым до 2030 года» и в соответствии с МНГП городского округа Симферополь.

Учитывая тот факт, что настоящий проект межевания разрабатывается для территории сложившейся застройки, границы земельного участка для многоквартирного жилого дома определены в соответствии с фактическим использованием территории, с учетом включения в состав формируемого земельного участка территории под многоквартирным жилым домом, нежилыми зданиями и строениями, проездами, пешеходными дорожками, озелененной придомовой территорией, открытыми площадками.

4. Публичные сервитуты

В соответствии со сведениями государственного кадастра недвижимости в пределах границ проектируемого объекта проектирования публичные сервитуты не установлены.

Проектом межевания территории предусмотрено предложение по установлению публичного сервитута :ЧЗУ1 ($S = 74 \text{ m}^2$) с целью обеспечения беспрепятственного доступа к земельным участкам с кадастровыми номерами 90:22:010107:12588 и 90:22:010107:12606. Ведомость координат проектируемого публичного сервитута:

Имя точки	Х, м	Ү, м	Угол поворота	S, м
:ЧЗУ1				
1	4 971 648,86	5 188 362,98	90° 46,2'	2,53
2	4 971 651,23	5 188 363,85	88° 43,2'	21,09
3	4 971 658,05	5 188 343,90	270° 12,8'	,
4	4 971 663,48	5 188 345,78	90° 4,9'	5,75

				2.07
5	4 971 664,49	5 188 342,88	85° 41,7'	3,07
	771 001,17	3 100 342,00	03 41,7	5,54
6	4 971 659,14	5 188 341,46	183° 9,2'	3,31
7	4 971 656,71	5 188 340,67	91° 22,0'	2,56
1	4 971 648,86	5 188 362,98	90° 46,2'	23,65
_			· · · · · · · · · · · · · · · · · ·	

5. Объекты культурного наследия

В пределах границ проектируемого земельного участка под многоквартирными домами объекты культурного наследия, включенные в единый государственный реестр, либо выявленные объекты культурного наследия отсутствуют. В соответствии с этим границы территорий объектов культурного наследия на чертеже межевания территории не отображены. Границы территорий объектов культурного наследия в проекте не разрабатываются.

6. Особо охраняемые природные территории

В пределах проектируемых земельных участков особо охраняемые природные территории отсутствуют.

7. Объекты капитального строительства

В границах образуемого земельного участка с условным номером :3У1 расположены следующие объекты капитального строительства: одноэтажный многоквартирный дом, 2 многоквартирных дома общей этажностью 2 этажа и хозяйственные постройки.

В границах образуемого земельного участка с условным номером :3У2 расположены следующие объекты капитального строительства: одноэтажный многоквартирный дом, 2 многоквартирных дома общей этажностью 2 этажа и хозяйственные постройки.

В границах образуемого земельного участка с условным номером :3У3 расположены следующие объекты капитального строительства: 90:22:010106:3682 (многоквартирный дом).

8. Обоснование принятых проектных решений

Подготовка проекта межевания застроенной территории осуществляется в целях определения границ земельных участков образуемых из земель муниципальной собственности, на которых расположены многоквартирные дома, а также с целью корректировки красной линии.

Подготовка проекта межевания осуществлена применительно к застроенным земельным участкам, расположенным в границах элементов планировочной структуры.

Цель разработки проекта межевания территории не предполагает размещения новых объектов капитального строительства.

Размеры образуемых земельных участков устанавливаются с учетом фактического землепользования и градостроительных нормативов и правил, действовавших в период застройки указанной территории.

Необходимость корректировки существующей красной линии обусловлена тем, что красная линия пересекает контур многоквартирных домов и придомовую территорию, фактически используемую для обслуживания многоквартирных домов.

Образуемые земельные участки сформированы в соответствии с существующей застройкой.

Итоговые общие сведения о территории межевания представлены в следующей таблице:

Основные технико-экономические показатели территории межевания

Наименование	Показатели (м ²)
Общая площадь территории межевания	2 953
Площадь образуемых земельных участков	2 696
Общая площадь территории объектов культурного наследия	-
Общая площадь особо охраняемых природных территорий	-
Общая площадь объектов культурного наследия	-

Графическая часть

1. Ведомость чертежей

№ листа	Наименование	Масштаб
2	Чертёж территории межевания.	1:500

