

ВНИМАНИЕ! С 04.04.2025 ПО 22.04.2025 ОБЩЕСТВЕННЫЕ ОБСУЖДЕНИЯ ПО ВОПРОСУ ВНЕСЕНИЯ ИЗМЕНЕНИЙ В ПРАВИЛА ЗЕМЛЕПОЛЬЗОВАНИЯ И ЗАСТРОЙКИ

Уважаемые жители муниципального образования!

В соответствии с постановлением председателя Симферопольского городского совета от 03.04.2025 № 12 «О назначении общественных обсуждений по проекту муниципального правового акта «О внесении изменений в решение 45-й сессии Симферопольского городского совета II созыва от 30.04.2021 № 361 «Об утверждении Правил землепользования и застройки муниципального образования городской округ Симферополь Республики Крым» на территории муниципального образования городской округ Симферополь Республики Крым с **04.04.2025 по 22.04.2025 назначены общественные обсуждения по проекту муниципального правового акта «О внесении изменений в решение 45-й сессии Симферопольского городского совета II созыва от 30.04.2021 № 361 «Об утверждении Правил землепользования и застройки муниципального образования городской округ Симферополь Республики Крым».**

Обращаем Ваше внимание! Общественные обсуждения будут проведены посредством информационной системы «Платформа обратной связи».

Ознакомиться с материалами по вопросам общественных обсуждений можно в сетевом издании «Правовой портал городского округа Симферополь», на сайтах Симферопольского городского совета (<http://simgov.ru>), Администрации города Симферополя Республики Крым на странице Департамента архитектуры и градостроительства Администрации города Симферополя Республики Крым (<http://architect.simadm.ru>) в разделе «Правила землепользования и застройки», а также на официальной странице муниципального образования городской округ Симферополь Республики Крым в государственной информационной системе «Портал Правительства Республики Крым» в информационно-телекоммуникационной сети «Интернет».

Экспозиция материалов по вопросу общественных обсуждений будет открыта 04.04.2025 и будет проводиться в рабочие дни с 09-00 до 13-00 и с

14-00 до 18-00 по адресу: 295006, Республика Крым, г. Симферополь, ул. Толстого, 15, кабинет 415 (номер телефона для консультирования по вопросам общественных обсуждений +7(3652) 25-45-15).

Предложения и замечания по вопросу общественных обсуждений, могут быть представлены в срок по 22.04.2025:

- посредством информационной системы «Платформа обратной связи»;
- в письменной форме в Департамент архитектуры и градостроительства Администрации города Симферополя Республики Крым по адресу: 295006, Республика Крым, г. Симферополь, ул. Толстого, 15, кабинет № 415;
- в форме электронного документа на адрес электронной почты - arx@simf.rk.gov.ru;
- посредством записи в книге (журнале) учета посетителей экспозиции проектов, подлежащих рассмотрению на общественных обсуждениях, назначенных согласно настоящему постановлению.



РЕСПУБЛИКА КРЫМ
ПРЕДСЕДАТЕЛЬ СИМФЕРОПОЛЬСКОГО ГОРОДСКОГО СОВЕТА

ПОСТАНОВЛЕНИЕ

03.04.2025

г. Симферополь

№ 12

О назначении общественных обсуждений
по проекту муниципального правового акта
«О внесении изменений в решение 45-й
сессии Симферопольского городского совета
II созыва от 30.04.2021 № 361 «Об утверждении
Правил землепользования и застройки
муниципального образования городской
округ Симферополь Республики Крым»

В соответствии со статьей 28 Федерального закона от 06.10.2003 № 131-ФЗ «Об общих принципах организации местного самоуправления в Российской Федерации», Градостроительным кодексом Российской Федерации, статьями 21, 42 Устава муниципального образования городской округ Симферополь Республики Крым, решением Симферопольского городского совета от 28.11.2014 № 84 «О публичных слушаниях в муниципальном образовании городской округ Симферополь Республики Крым», решением Симферопольского городского совета от 25.10.2018 № 1764 «Об утверждении Положения об организации и проведении общественных обсуждений, публичных слушаний при осуществлении градостроительной деятельности в муниципальном образовании городской округ Симферополь Республики Крым», письмом Министерства внутренней политики, информации и связи Республики Крым от 19.04.2021 № 16/01-34/402, учитывая предложение главы администрации города Симферополя от 02.04.2025 № 24/01-41/2012

ПОСТАНОВЛЯЮ:

1. Назначить на территории муниципального образования городской округ Симферополь Республики Крым с 04.04.2025 по 22.04.2025 общественные обсуждения по проекту муниципального правового акта «О внесении изменений в решение 45-й сессии Симферопольского городского совета II созыва от 30.04.2021 № 361 «Об утверждении Правил землепользования и застройки муниципального образования городской округ Симферополь Республики Крым».

2. Комиссии по подготовке Правил землепользования и застройки муниципального образования городской округ Симферополь Республики Крым:

2.1. провести общественные обсуждения, назначенные согласно пункту 1 настоящего постановления, в порядке, определенном Уставом муниципального образования городской округ Симферополь Республики Крым, решением Симферопольского городского совета от 28.11.2014 № 84 «О публичных слушаниях в муниципальном образовании городской округ Симферополь Республики Крым», решением Симферопольского городского совета от 25.10.2018 № 1764 «Об утверждении Положения об организации и проведении общественных обсуждений, публичных слушаний при осуществлении градостроительной деятельности в муниципальном образовании городской округ Симферополь Республики Крым», в соответствии с Градостроительным кодексом Российской Федерации, посредством информационной системы «Платформа обратной связи»;

2.2. официально опубликовать заключение по результатам общественных обсуждений в порядке и сроки, установленные Градостроительным кодексом Российской Федерации, решением Симферопольского городского совета от 25.10.2018 № 1764 «Об утверждении Положения об организации и проведении общественных обсуждений, публичных слушаний при осуществлении градостроительной деятельности в муниципальном образовании городской округ Симферополь Республики Крым», разместить на сайте Симферопольского городского совета.

3. Ознакомиться с материалами по вопросам общественных обсуждений можно в сетевом издании «Правовой портал городского округа Симферополь», на сайтах Симферопольского городского совета (<http://simgov.ru>), Администрации города Симферополя Республики Крым на странице Департамента архитектуры и градостроительства Администрации города Симферополя Республики Крым (<http://architect.simadm.ru>) в разделе «Правила землепользования и застройки», а также на официальной странице муниципального образования городской округ Симферополь Республики Крым в государственной информационной системе «Портал Правительства Республики Крым» в информационно-телекоммуникационной сети «Интернет».

Экспозиция материалов по вопросу общественных обсуждений будет открыта 04.04.2025 и будет проводиться в рабочие дни с 09-00 до 13-00 и с 14-00 до 18-00 по адресу: 295006, Республика Крым, г. Симферополь, ул. Толстого, 15, кабинет 415 (номер телефона для консультирования по вопросам общественных обсуждений +7(3652) 25-45-15.

Предложения и замечания по вопросу общественных обсуждений, могут быть представлены в срок по 22.04.2025:

- посредством информационной системы «Платформа обратной связи»;

- в письменной форме в Департамент архитектуры и градостроительства Администрации города Симферополя Республики Крым по адресу: 295006, Республика Крым, г. Симферополь, ул. Толстого, 15, кабинет № 415;

- в форме электронного документа на адрес электронной почты - arx@simf.rk.gov.ru;

- посредством записи в книге (журнале) учета посетителей экспозиции проектов, подлежащих рассмотрению на общественных обсуждениях, назначенных согласно настоящему постановлению.

4. Аппарату Симферопольского городского совета Республики Крым (Федорков А.Н.) разместить настоящее постановление на официальном сайте Симферопольского городского совета, на официальной странице муниципального образования городской округ Симферополь Республики Крым в государственной информационной системе «Портал Правительства Республики Крым» в информационно-телекоммуникационной сети «Интернет» и обнародовать в установленном порядке.

5. Настоящее постановление вступает в силу со дня его официального опубликования.

6. Контроль за выполнением настоящего постановления возложить на главу администрации города Симферополя Афанасьева М.С.

Председатель Симферопольского
городского совета

В.Н. Агеев



РЕСПУБЛИКА КРЫМ
Симферопольский городской совет
___сессия II созыва

РЕШЕНИЕ

№ _____

О внесении изменений в решение 45-й сессии Симферопольского городского совета II созыва от 30.04.2021 № 361 «Об утверждении Правил землепользования и застройки муниципального образования городской округ Симферополь Республики Крым»

В соответствии со статьями 30-33 Градостроительного кодекса Российской Федерации, статьей 16 Федерального закона от 06.10.2003 № 131-ФЗ «Об общих принципах организации местного самоуправления в Российской Федерации», Уставом муниципального образования городской округ Симферополь Республики Крым, решением Симферопольского городского совета от 25.10.2018 № 1764 «Об утверждении Положения об организации и проведении общественных обсуждений, публичных слушаний при осуществлении градостроительной деятельности в муниципальном образовании городской округ Симферополь Республики Крым», на основании протокола и заключения о результатах общественных обсуждений по обсуждению проекта муниципального правового акта «О внесении изменений в решение 45-й сессии Симферопольского городского совета II созыва от 30.04.2021 № 361 «Об утверждении Правил землепользования и застройки муниципального образования городской округ Симферополь Республики Крым», Симферопольский городской совет Республики Крым

РЕШИЛ:

1. Внести в решение 45-й сессии Симферопольского городского совета II созыва от 30.04.2021 № 361 «Об утверждении Правил землепользования и застройки муниципального образования городской округ Симферополь Республики Крым» (далее – решение), следующие изменения:

1.1. В карте градостроительного зонирования (приложение 1 к решению), в карте зон с особыми условиями использования территории

(приложение 2 к решению), в карте территорий муниципального образования городской округ Симферополь Республики Крым, в границах которых предусматриваются требования к архитектурно-градостроительному облику объектов капитального строительства (приложение 4 к решению):

1.1.1. Зону ИТ-2 в пределах земельного участка, расположенного по адресу: Республика Крым, г. Симферополь, в районе ул. Дачная (поз. по ГП-46), мкр. Каменка, кадастровый номер 90:22:010209:64 изменить на зону Ж-1 (приложение 4 к настоящему решению).

1.1.2. Зону Р-1 в пределах земельного участка, расположенного по адресу: Республика Крым, г. Симферополь, ул. Ялтинская – ул. Беспалова – ул. Мира, кадастровый номер 90:22:010225:9889 изменить на зону Р-3 (приложение 5 к настоящему решению).

2. Аппарату Симферопольского городского совета Республики Крым (Федорков А.Н.) разместить настоящее решение на сайте Симферопольского городского совета и опубликовать в установленном порядке.

3. Настоящее решение вступает в силу со дня его официального опубликования.

4. Администрации города Симферополя Республики Крым обеспечить размещение настоящего решения в федеральной государственной информационной системе территориального планирования в порядке и сроки, установленные Градостроительным кодексом Российской Федерации.

5. Контроль за исполнением настоящего решения возложить на главу администрации города Симферополя Афанасьева М.С., постоянный комитет по вопросам архитектуры, градостроительства и земельных отношений (Непрелюк Я.В.).

Председатель Симферопольского
городского совета


В.Н. Агеев



ПРАВИЛА ЗЕМЛЕПОЛЬЗОВАНИЯ И ЗАСТРОЙКИ МУНИЦИПАЛЬНОГО ОБРАЗОВАНИЯ ГОРОДСКОЙ ОКРУГ СИМФЕРОПОЛЬ РЕСПУБЛИКИ КРЫМ

Карта градостроительного зонирования
Масштаб 1:20 000

Приложение № 1
к решению _____-й сессии
Симферопольского городского совета
от _____ № _____

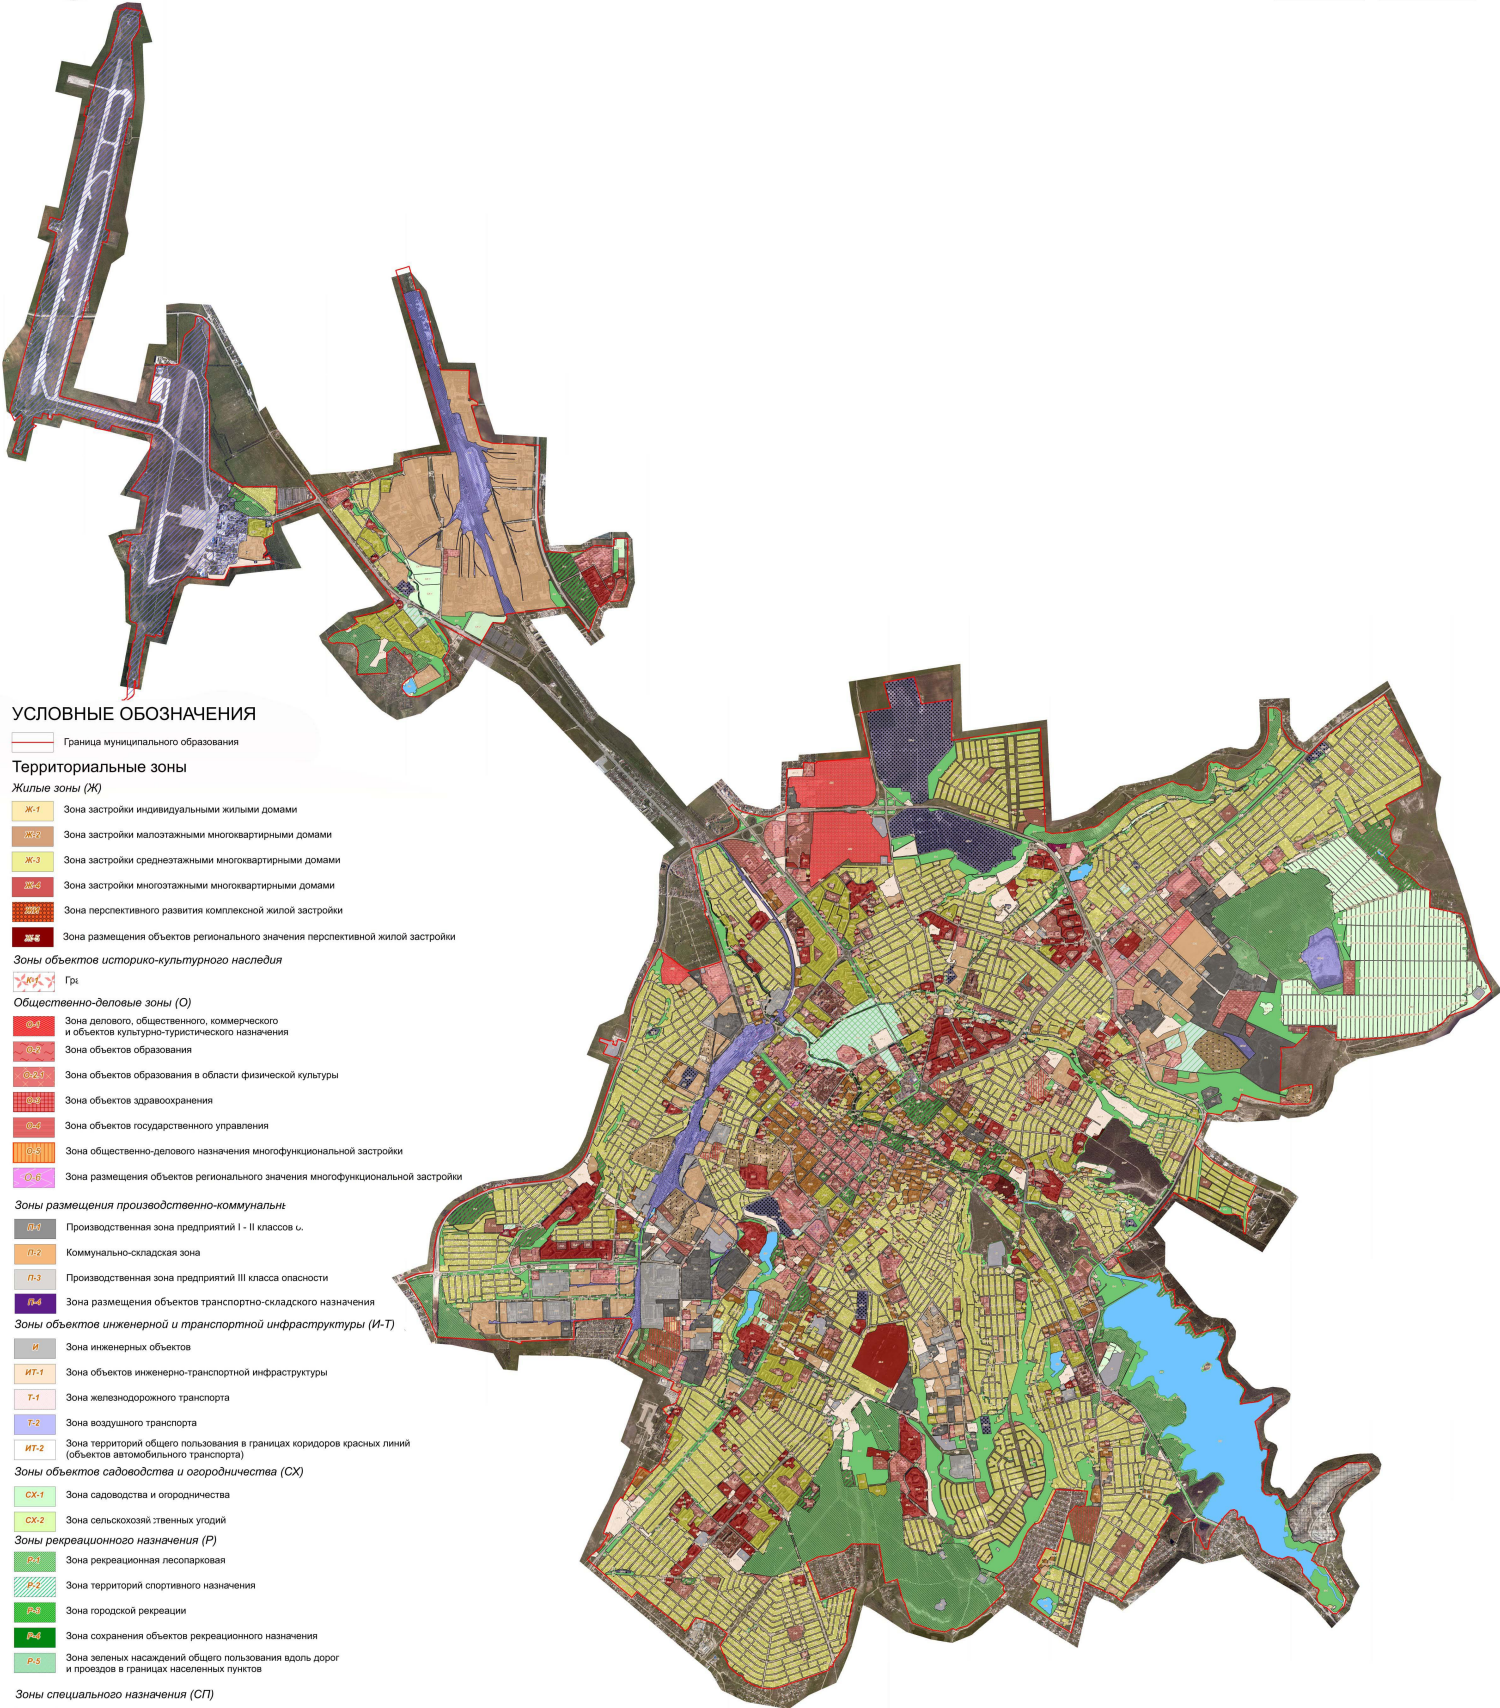

УСЛОВНЫЕ ОБОЗНАЧЕНИЯ

Граница муниципального образования

Территориальные зоны

Жилые зоны (Ж)

- Ж-1 Зона застройки индивидуальными жилыми домами
 - Ж-2 Зона застройки малоэтажными многоквартирными домами
 - Ж-3 Зона застройки среднеэтажными многоквартирными домами
 - Ж-4 Зона застройки многоэтажными многоквартирными домами
 - Ж-5 Зона перспективного развития комплексной жилой застройки
 - Ж-6 Зона размещения объектов регионального значения перспективной жилой застройки
- Зоны объектов историко-культурного наследия
- Гр-1

Общественно-деловые зоны (О)

- О-1 Зона делового, общественного, коммерческого и объектов культурно-туристического назначения
- О-2 Зона объектов образования
- О-3 Зона объектов образования в области физической культуры
- О-4 Зона объектов здравоохранения
- О-5 Зона объектов государственного управления
- О-6 Зона общественно-делового назначения многофункциональной застройки
- О-7 Зона размещения объектов регионального значения многофункциональной застройки

Зоны размещения производственно-коммунальных

- П-1 Производственная зона предприятий I - II классов с.
- П-2 Коммунально-складская зона
- П-3 Производственная зона предприятий III класса опасности
- П-4 Зона размещения объектов транспортно-складского назначения

Зоны объектов инженерной и транспортной инфраструктуры (И-Т)

- И-1 Зона инженерных объектов
- ИТ-1 Зона объектов инженерно-транспортной инфраструктуры
- Т-1 Зона железнодорожного транспорта
- Т-2 Зона воздушного транспорта
- ИТ-2 Зона территорий общего пользования в границах коридоров красных линий (объектов автомобильного транспорта)

Зоны объектов садоводства и огородничества (СХ)

- СХ-1 Зона садоводства и огородничества
- СХ-2 Зона сельскохозяйственных угодий

Зоны рекреационного назначения (Р)

- Р-1 Зона рекреационная лесопарковая
- Р-2 Зона территорий спортивного назначения
- Р-3 Зона городской рекреации
- Р-4 Зона сохранения объектов рекреационного назначения
- Р-5 Зона зеленых насаждений общего пользования вдоль дорог и проездов в границах населенных пунктов

Зоны специального назначения (СП)

- СП-1 Зона кладбищ
- СП-2 Зона режимных объектов
- СП-3 Зона объектов размещения отходов потребления
- СП-4 Зона карьеров

Зоны зеленых насаждений (З)

- З-1 Зона зеленых насаждений

Зоны особого регулирования

- ЗОР Зона особого регулирования

Земельные участки, для которых действие градостроительного регламента не устанавливается

- ВО Зона водных объектов
- ГЛ Зона городских лесов

				Правила землепользования и застройки муниципального образования городской округ Симферополь Республики Крым			
Имя	Фамилия	Долг	Подпись	Имя	Фамилия	Долг	Подпись
				М 1:20 000			



Карта зон с особыми условиями использования территории
Масштаб 1:20 000

Приложение № 2
к решению _____-й сессии
Симферопольского городского совета
от _____ № _____



УСЛОВНЫЕ ОБОЗНАЧЕНИЯ

 Граница муниципального образования

Территориальные зоны

Жилые зоны (Ж)

- | | |
|---|---|
|  | Зона застройки индивидуальными жилыми домами |
|  | Зона застройки малоэтажными многоквартирными домами |
|  | Зона застройки среднеэтажными многоквартирными домами |
|  | Зона застройки многоэтажными многоквартирными домами |
|  | Зона перспективного развития комплексной жилой застройки |
|  | Зона размещения объектов регионального значения перспективной жилой застройки |

Зоны объектов историко-культурного наследия

- Границы территории памятников истории и культуры

Общественно-деловые зоны (О)

- | | |
|--|--|
|  | Зона делового, общественного, коммерческого и объектов культурно-туристического назначения |
|  | Зона объектов образования |
|  | Зона объектов образования в области физической культуры |
|  | Зона объектов здравоохранения |
|  | Зона объектов государственного управления |
|  | Зона общественно-делового назначения multifunctional застройкой |
|  | Зона размещения объектов регионального значения multifunctional застройкой |

Зоны размещения производственно-коммунальных объектов (П)

- | | |
|-----|--|
| Ф-6 | Производственная зона предприятий I – II классов опасности |
| П-2 | Коммунально-складская зона |
| П-3 | Производственная зона предприятий III класса опасности |
| П-6 | Зона размещения объектов транспортно-складского назначения |

Зоны объектов инженерной и транспортной инфраструктуры (И-Т)

- | | |
|-------------|---|
| И | Зона инженерных объектов |
| ИТ-1 | Зона объектов инженерно-транспортной инфраструктуры |
| Т-1 | Зона железнодорожного транспорта |
| Т-2 | Зона воздушного транспорта |
| ИТ-2 | Зона территорий общего пользования в границах коридоров красных линий (объекты автомобильного транспорта) |

Зоны объектов садоводства и огородничества (СХ)

- СХ-1** Зона садоводства и огородничества
- СХ-2** Зона сельскохозяйственных угодий

Зоны рекреационного назначения (Р)

- | | |
|---|---|
|  | Зона рекреационная лесопарковая |
|  | Зона территорий спортивного назначения |
|  | Зона городской рекреации |
|  | Зона сохранения объектов рекреационного назначения |
|  | Зона зеленых насаждений общего пользования вдоль Р и проездов в границах населенных пунктов |

Зоны специального назначения (СП)

- | | |
|---|--|
|  | Зона кладбищ |
|  | Зона режимных объектов |
|  | Зона объектов размещения отходов потребления |
|  | Зона карьеров |

Зоны зеленых насаждений (3)

- З-4** Зона зеленых насаждений
- Зоны особого регулирования*
- ЗОР** Зона особого регулирования

Земельные участки, для которых действие градостроительного регламента

- 80** Зона водных объектов
- 70** Зона городских лесов

Зоны с особыми условиями использования территории

-  Водоохранные зоны
 Иные зоны
 Санитарно-защитные зоны
 Охранные зоны
 Зоны охраны объектов культурного наследия
 Земли историко-культурного назначения
 Зона регулирования застройки и хозяйственной деятельности
 Граница первой подзоны приаэродромной территории
 Граница второй подзоны приаэродромной территории
 Граница третьей и пятой подзон приаэродромной территории
 Граница четвертой подзоны приаэродромной территории
 Граница шестой подзоны приаэродромной территории
 Граница седьмой подзоны приаэродромной территории

[illegible]


Приложение 4
к решению _____ й сессии
Симферопольского
городского совета
от _____ № _____

Приложение 3
к решению _____ й сессии
Симферопольского
городского совета
от _____ № _____


КАРТА ГРАДОСТРОИТЕЛЬНОГО ЗОНИРОВАНИЯ
(КАРТА ТЕРРИТОРИЙ МУНИЦИПАЛЬНОГО ОБРАЗОВАНИЯ
ГОРОДСКОЙ ОКРУГ СИМФЕРОПОЛЬ РЕСПУБЛИКИ КРЫМ, В
ГРАНИЦАХ КОТОРЫХ ПРЕДУСМАТРИВАЮТСЯ ТРЕБОВАНИЯ К
АРХИТЕКТУРНО-ГРАДОСТРОИТЕЛЬНОМУ ОБЛИКУ ОБЪЕКТОВ
КАПИТАЛЬНОГО СТРОИТЕЛЬСТВА)

УСЛОВНЫЕ ОБОЗНАЧЕНИЯ


- | | |
|---|----------|
|  | ЗОНА № 1 |
|  | ЗОНА № 2 |
|  | ЗОНА № 3 |
|  | ЗОНА № 4 |
|  | ЗОНА № 5 |
|  | ЗОНА № 6 |

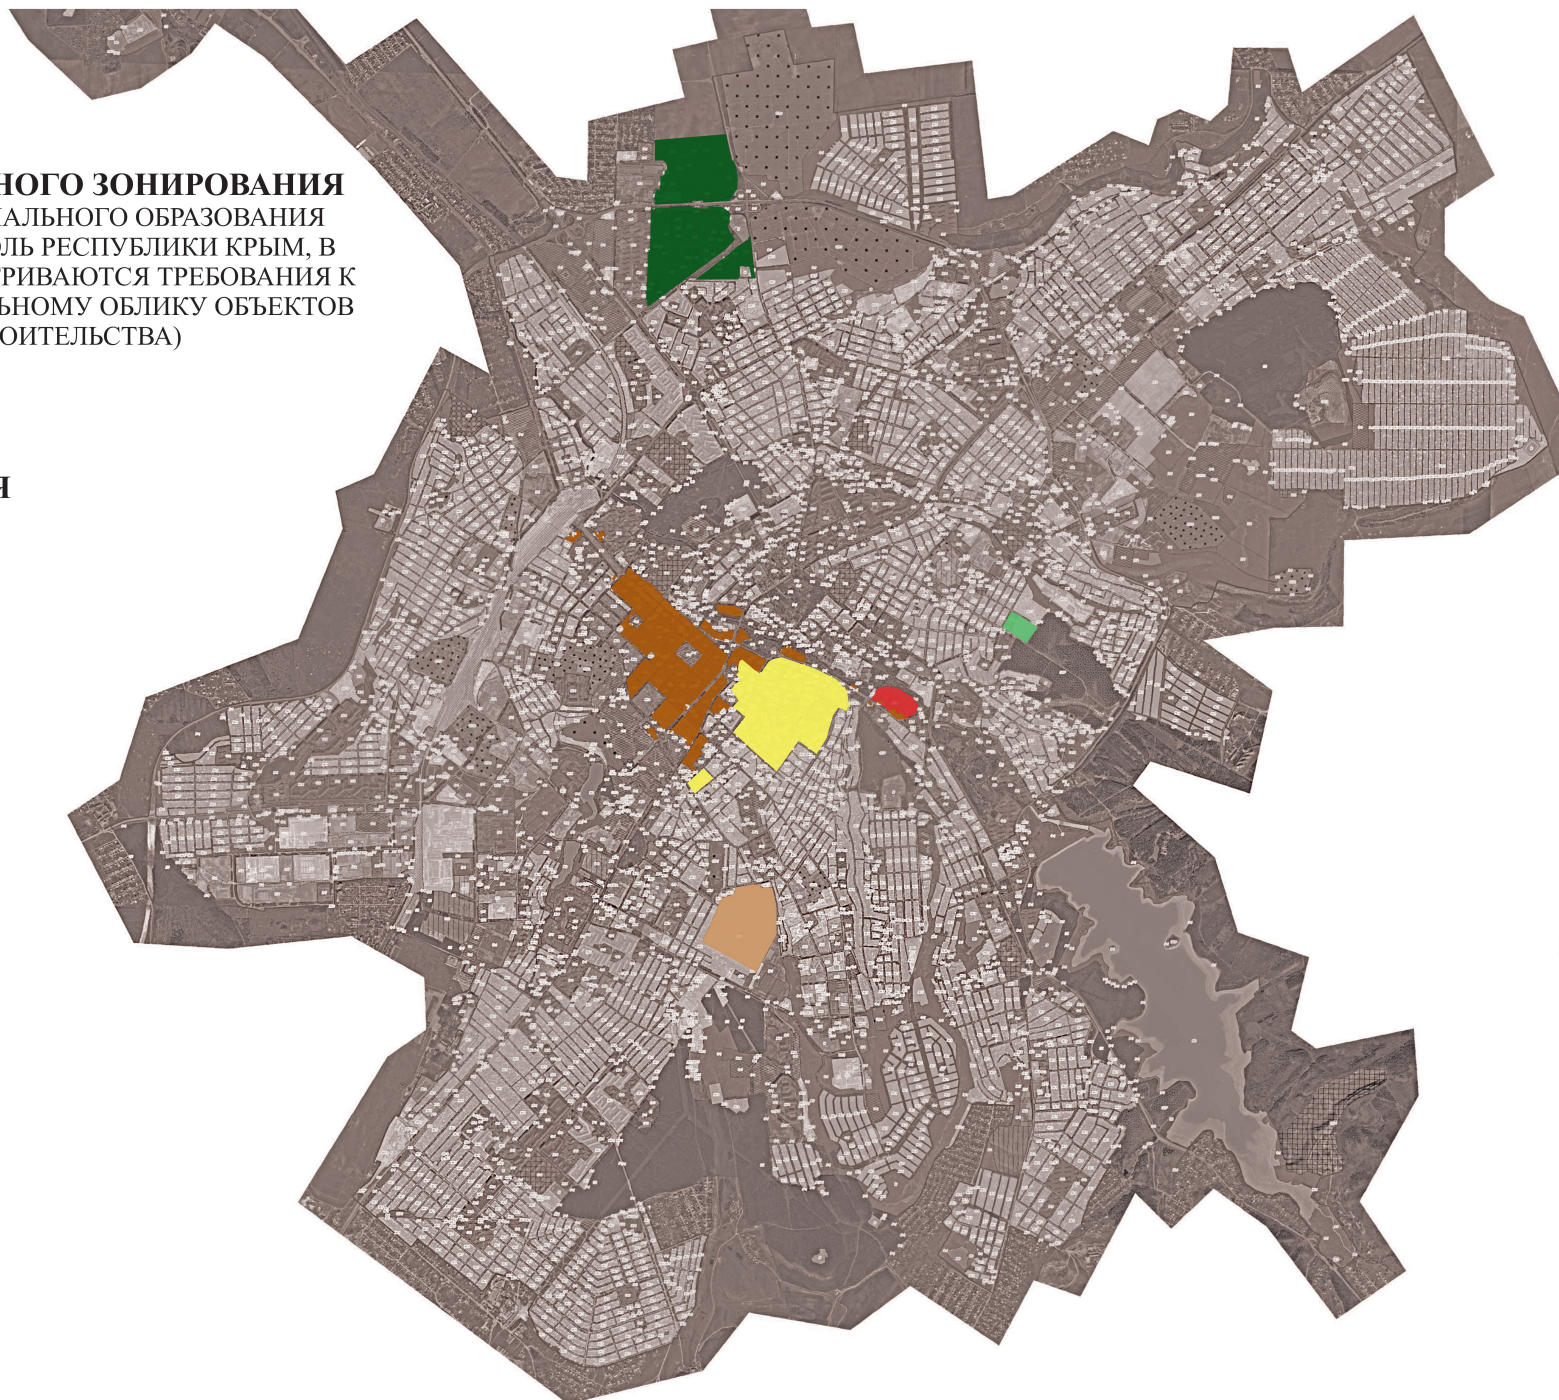

**Схема градостроительного зонирования до внесения изменений для земельного участка, расположенного по адресу:
Республика Крым, г. Симферополь, в районе ул. Дачная (поз. по ГП-46), мкр. Каменка, кадастровый номер 90:22:010209:64**

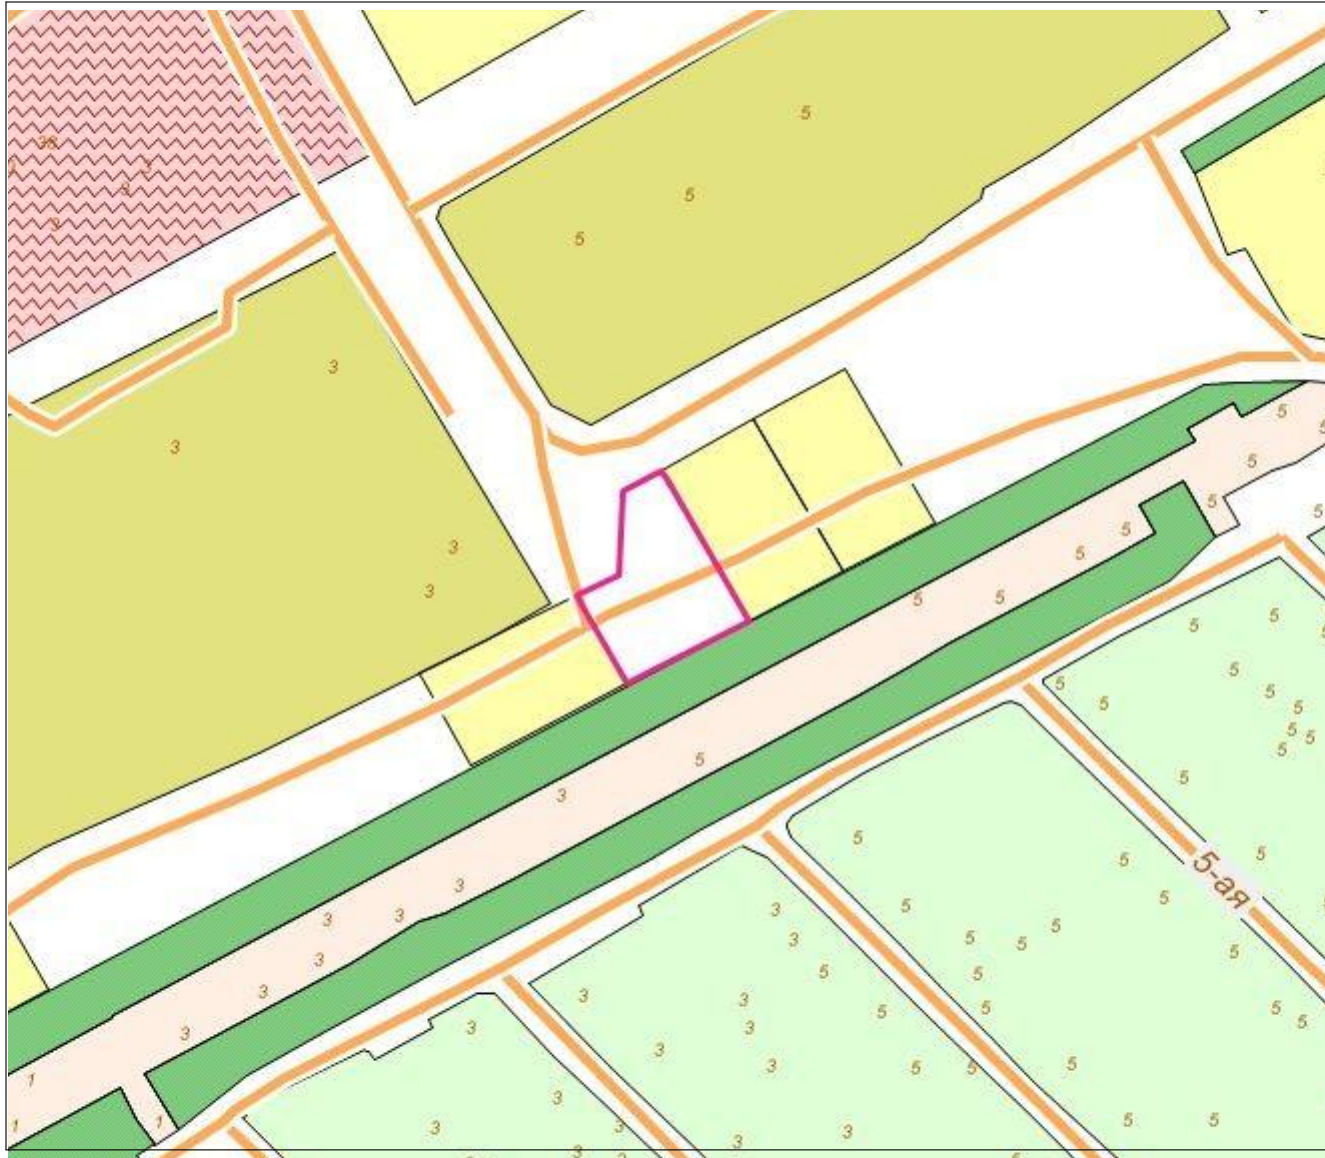

**Схема градостроительного зонирования после внесения изменений для земельного участка, расположенного по адресу:
Республика Крым, г. Симферополь, в районе ул. Дачная (поз. по ГП-46), мкр. Каменка, кадастровый номер 90:22:010209:64**

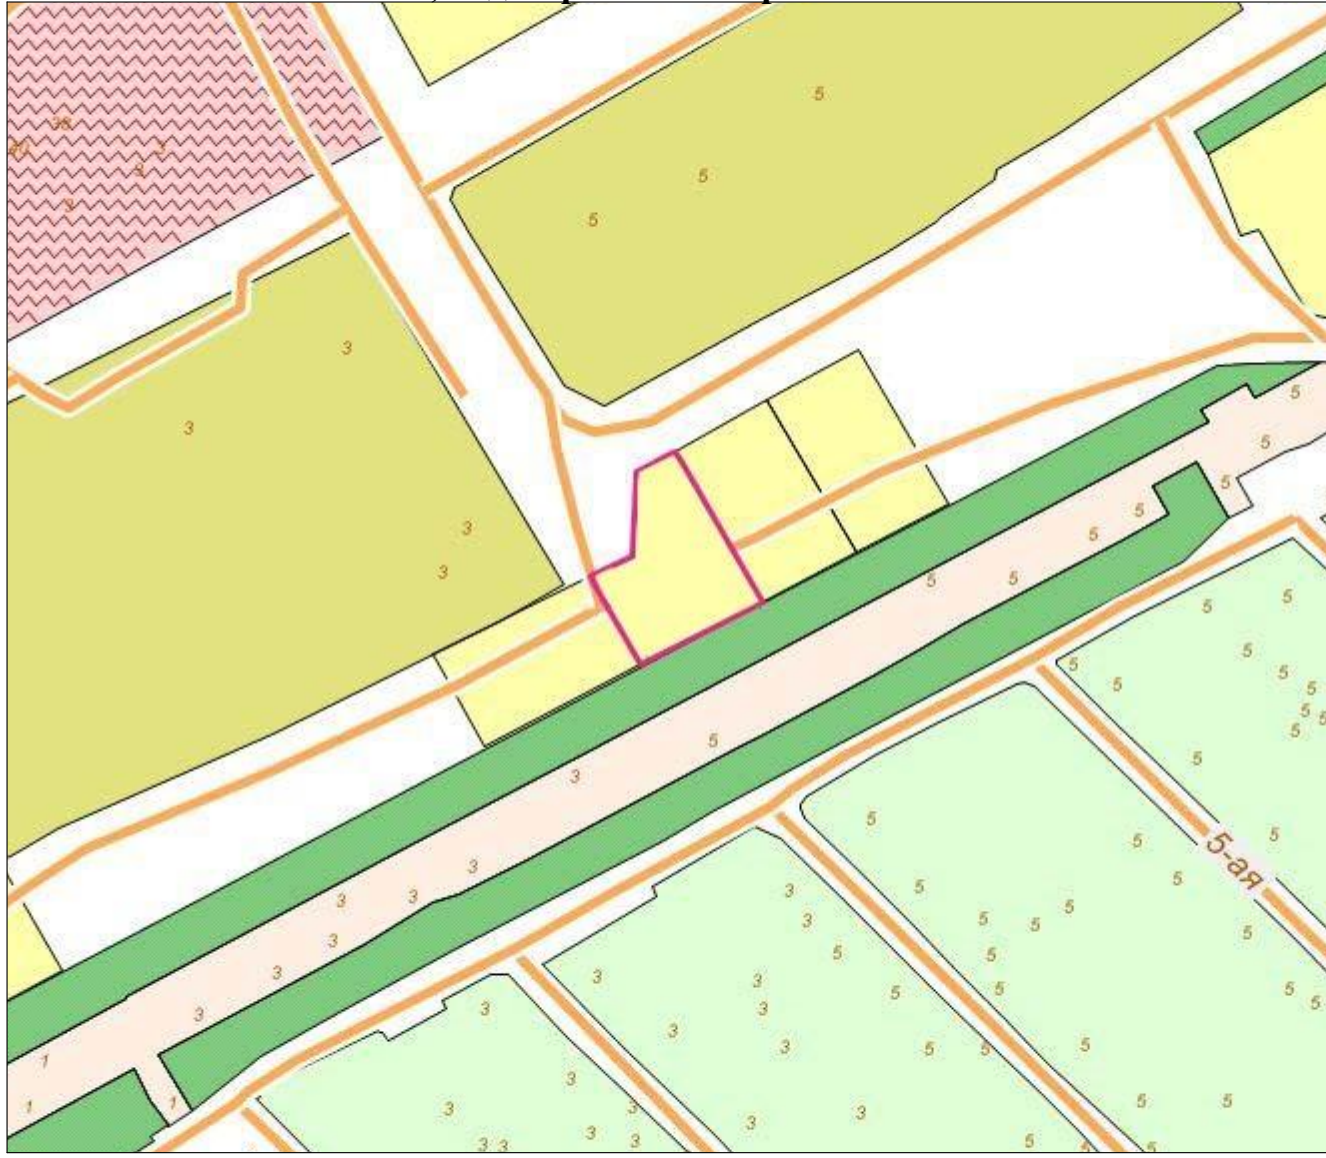

Заместитель председателя Симферопольского городского совета		Н.В. Аксёнова
Начальник МКУ Департамент архитектуры и градостроительства администрации города Симферополя Республики Крым		М.А. Король

Схема градостроительного зонирования до внесения изменений для земельного участка, расположенного по адресу: Республика Крым, г. Симферополь, ул. Ялтинская - ул. Беспалова - ул. Мира, кадастровый номер 90:22:010225:9889


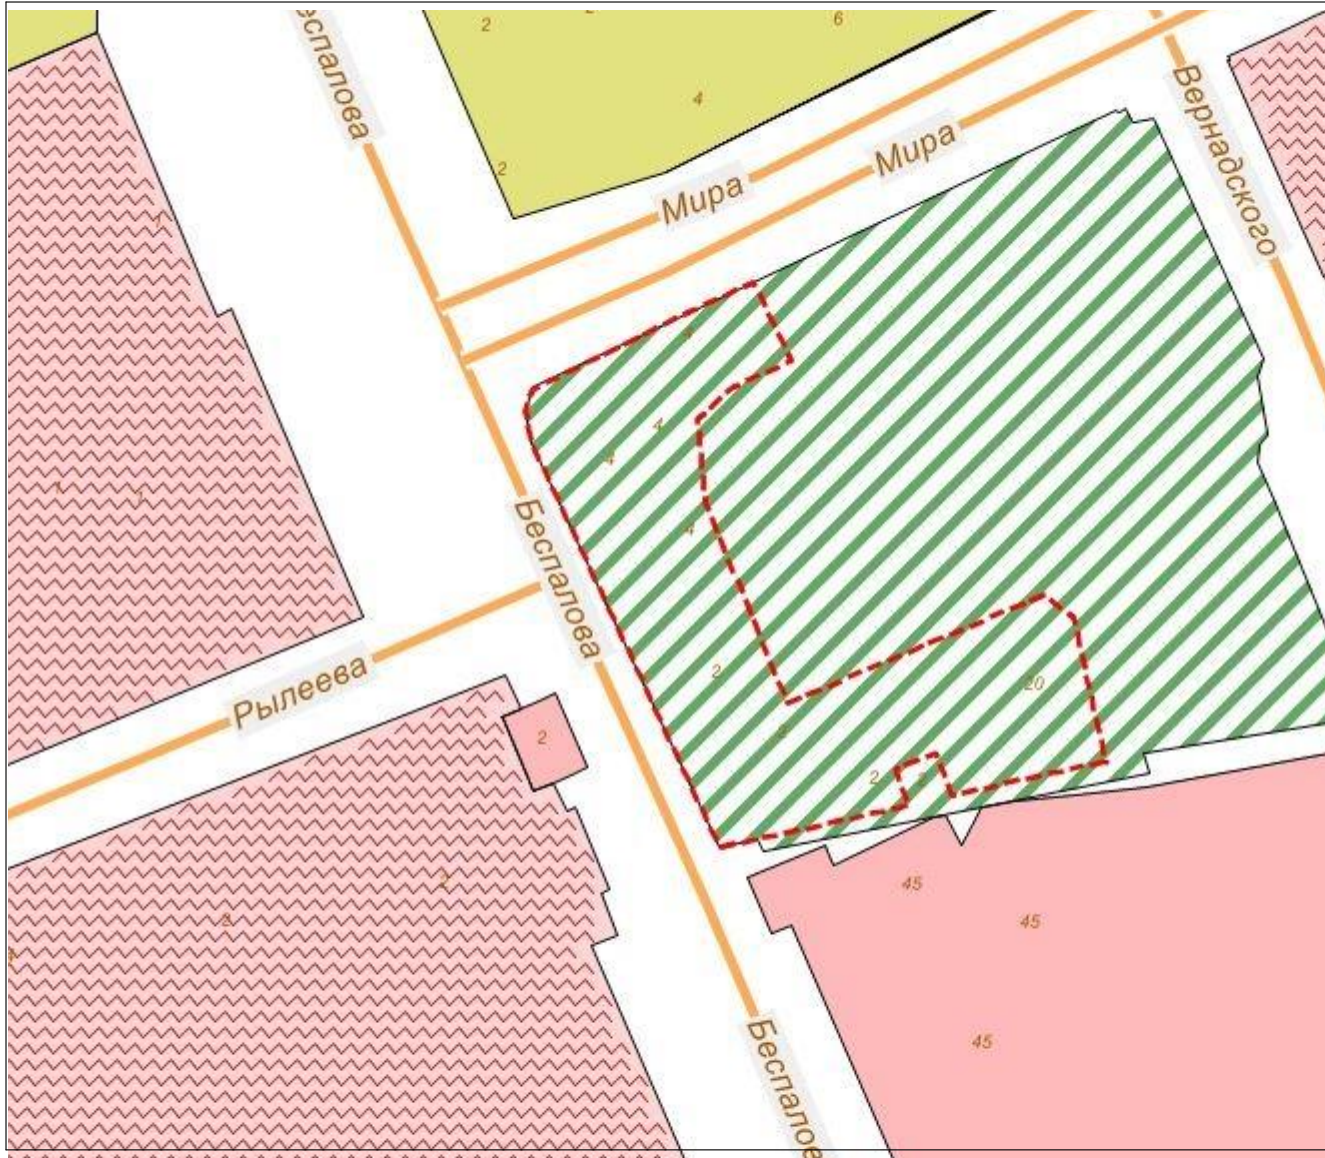


Схема градостроительного зонирования после внесения изменений для земельного участка, расположенного по адресу: Республика Крым, г. Симферополь, ул. Ялтинская - ул. Беспалова - ул. Мира, кадастровый номер 90:22:010225:9889

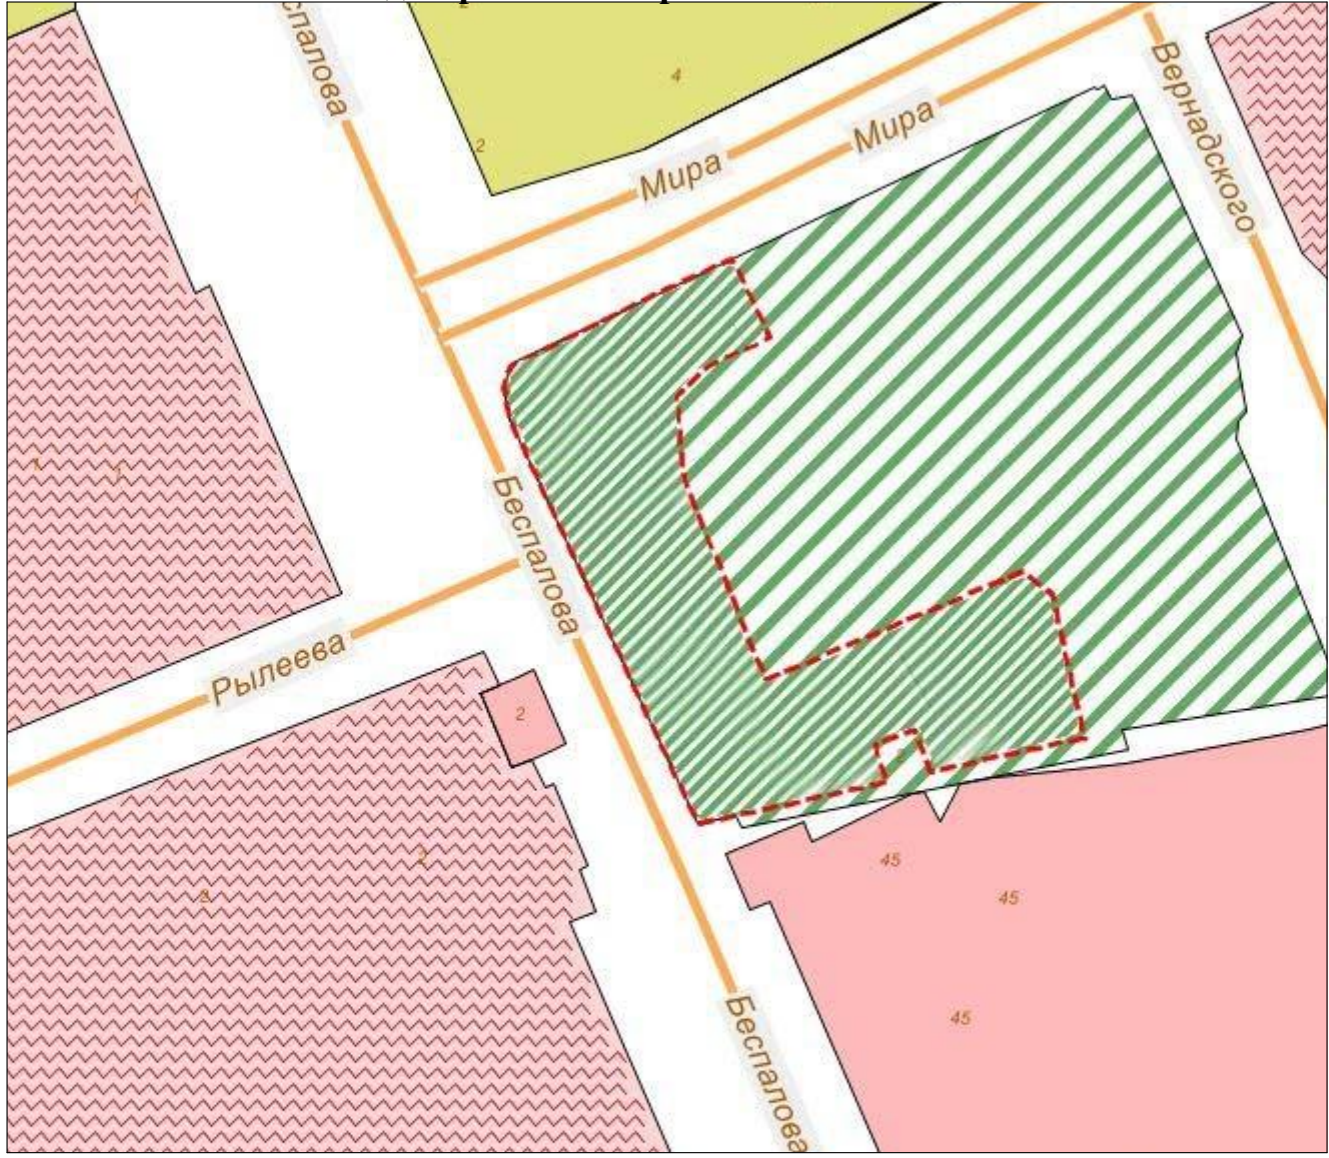

Заместитель председателя Симферопольского городского совета		Н.В. Аксёнова
Начальник МКУ Департамент архитектуры и градостроительства администрации города Симферополя Республики Крым		М.А. Король