

ИНДИВИДУАЛЬНЫЙ ПРЕДПРИНИМАТЕЛЬ
ЩЕРБАКОВ АНДРЕЙ АНДРЕЕВИЧ

ОГРНИП: 318911200094837
ИНН: 550510245934

МУНИЦИПАЛЬНОЕ ОБРАЗОВАНИЕ
ГОРОДСКОЙ ОКРУГ СИМФЕРОПОЛЬ
РЕСПУБЛИКИ КРЫМ

ДОКУМЕНТАЦИЯ ПО ПЛАНИРОВКЕ ТЕРРИТОРИИ

(ПРОЕКТ ПЛАНИРОВКИ ТЕРРИТОРИИ И ПРОЕКТ МЕЖЕВАНИЯ ТЕРРИТОРИИ)
ДЛЯ РЕАЛИЗАЦИИ УЧАСТНИКОМ СВОБОДНОЙ ЭКОНОМИЧЕСКОЙ ЗОНЫ – ДРОБЯЗГО М. Г.
(ОГРНИП: 315910200144707, ИНН: 910202575718)
ИНВЕСТИЦИОННОГО ПРОЕКТА «СОЗДАНИЕ И РАЗВИТИЕ ДЕЛОВОГО ЦЕНТРА»

ТОМ - II


Основная часть проекта межевания территории

Графическая часть







Индивидуальный предприниматель _____



_____ А.А. Щербаков

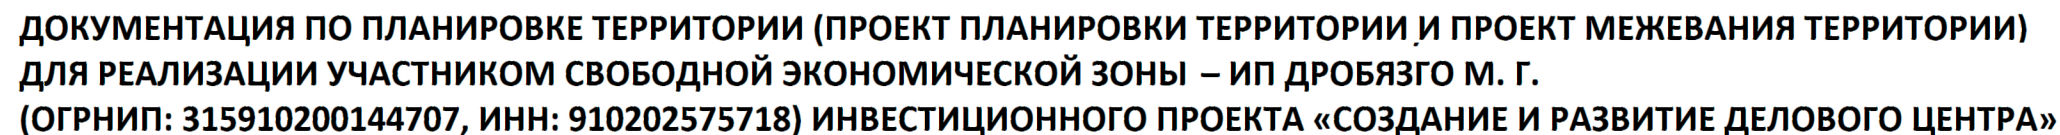[illegible]

ГРАНИЦЫ

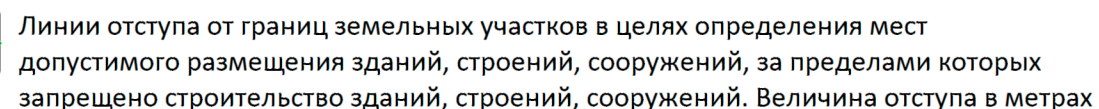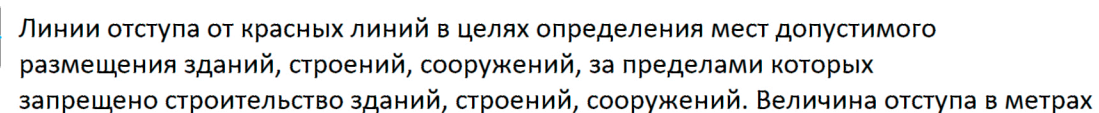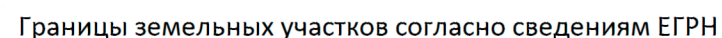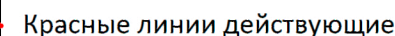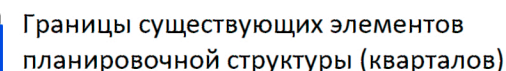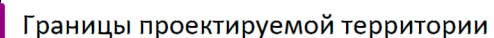

1. Действующие красные линии установлены Документацией по внесению изменений в утвержденную документацию по планировке территории муниципального образования городской округ Симферополь Республики Крым в части прохождения красных линий, утвержденной постановлением Администрации города Симферополя Республики Крым от 14.11.2019 № 6070.
2. Границы элементов планировочной структуры (кварталов) приведены в соответствии с Картой элементов планировочной структуры территории муниципального образования городской округ Симферополь Республики Крым, входящей в состав Документации по внесению изменений в утвержденную документацию по планировке территории муниципального образования городской округ Симферополь Республики Крым в части прохождения красных линий, утвержденной постановлением Администрации города Симферополя Республики Крым от 14.11.2019 № 6070.
3. Границы проектируемой территории совпадают с границами земельного участка с кадастровым номером 90:22:010203:1639.
4. В границах проектируемой территории определение местоположения границ образуемых и изменяемых земельных участков не предусмотрено.
5. В границах проектируемой территории границы публичных сервитутов согласно сведениям ЕГРН отсутствуют.
6. Отступы от красных линий и от границ земельного участка в целях определения места допустимого размещения зданий, строений, сооружений равные 0 м допускаются при условии соблюдения на стадии разработки проектной документации и строительстве требований пожарной безопасности, режимов зон с особыми условиями использования территории (в случае их наличия) и иных ограничений, обеспечивающих безопасную эксплуатацию объектов недвижимости с учетом положений Федерального закона от 30.12.2009 № 384-ФЗ «Технический регламент о безопасности зданий и сооружений».

ДОКУМЕНТАЦИЯ ПО ПЛАНИРОВКЕ ТЕРРИТОРИИ (ПРОЕКТ ПЛАНИРОВКИ ТЕРРИТОРИИ И ПРОЕКТ МЕЖЕВАНИЯ ТЕРРИТОРИИ) ДЛЯ РЕАЛИЗАЦИИ УЧАСТИКНОМ СВОБОДНОЙ ЭКОНОМИЧЕСКОЙ ЗОНЫ – ИП ДРОБЯЗГО М. Г. (ОГРНИП: 315910200144707, ИНН: 910202575718) ИНВЕСТИЦИОННОГО ПРОЕКТА «СОЗДАНИЕ И РАЗВИТИЕ ДЕЛОВОГО ЦЕНТРА»			ИП ЩЕРБАКОВ А.А. ОГРНИП: 318911200094837 ИНН: 550510245934	
ЧЕРТЕЖ МЕЖЕВАНИЯ ТЕРРИТОРИИ				
Масштаб	1:500	Разработал	Щербаков А.А.	ОСНОВНАЯ ЧАСТЬ ПРОЕКТА МЕЖЕВАНИЯ ТЕРРИТОРИИ
Шифр проекта	ППТиПМТ 36-24			
Дата				
				ЛИСТ
				1