

**ИНДИВИДУАЛЬНЫЙ ПРЕДПРИНИМАТЕЛЬ  
ЩЕРБАКОВ АНДРЕЙ АНДРЕЕВИЧ**

**ОГРНИП: 318911200094837  
ИНН: 550510245934**

**МУНИЦИПАЛЬНОЕ ОБРАЗОВАНИЕ  
ГОРОДСКОЙ ОКРУГ СИМФЕРОПОЛЬ  
РЕСПУБЛИКИ КРЫМ**

## **ДОКУМЕНТАЦИЯ ПО ПЛАНИРОВКЕ ТЕРРИТОРИИ**

**С ЦЕЛЬЮ РАЗМЕЩЕНИЯ ОБЪЕКТА РЕГИОНАЛЬНОГО ЗНАЧЕНИЯ  
«СТРОИТЕЛЬСТВО МНОГОКВАРТИРНЫХ ЖИЛЫХ ДОМОВ  
СО ВСТРОЕННО- ПРИСТРОЕННЫМИ ПОМЕЩЕНИЯМИ И ПАРКИНГОМ  
В Г. СИМФЕРОПОЛЕ, В РАЙОНЕ УЛ. АНАТОЛИЯ ДОМБРОВСКОГО»**

**ТОМ – I**

**Основная часть проекта планировки территории**


**Графическая часть**

Индивидуальный предприниматель \_\_\_\_\_




\_\_\_\_\_ **А. А. Щербаков**

**С И М Ф Е Р О П О Л Ь  
2 0 2 5**

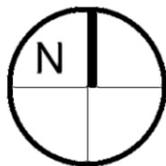

**ДОКУМЕНТАЦИЯ ПО ПЛАНИРОВКЕ ТЕРРИТОРИИ С ЦЕЛЬЮ РАЗМЕЩЕНИЯ ОБЪЕКТА РЕГИОНАЛЬНОГО ЗНАЧЕНИЯ  
«СТРОИТЕЛЬСТВО МНОГОКВАРТИРНЫХ ЖИЛЫХ ДОМОВ СО ВСТРОЕННО- ПРИСТРОЕННЫМИ ПОМЕЩЕНИЯМИ И ПАРКИНГОМ  
В Г. СИМФЕРОПОЛЕ, В РАЙОНЕ УЛ. АНАТОЛИЯ ДОМБРОВСКОГО»**

ЧЕРТЕЖ ПЛАНИРОВКИ ТЕРРИТОРИИ  
М 1:500

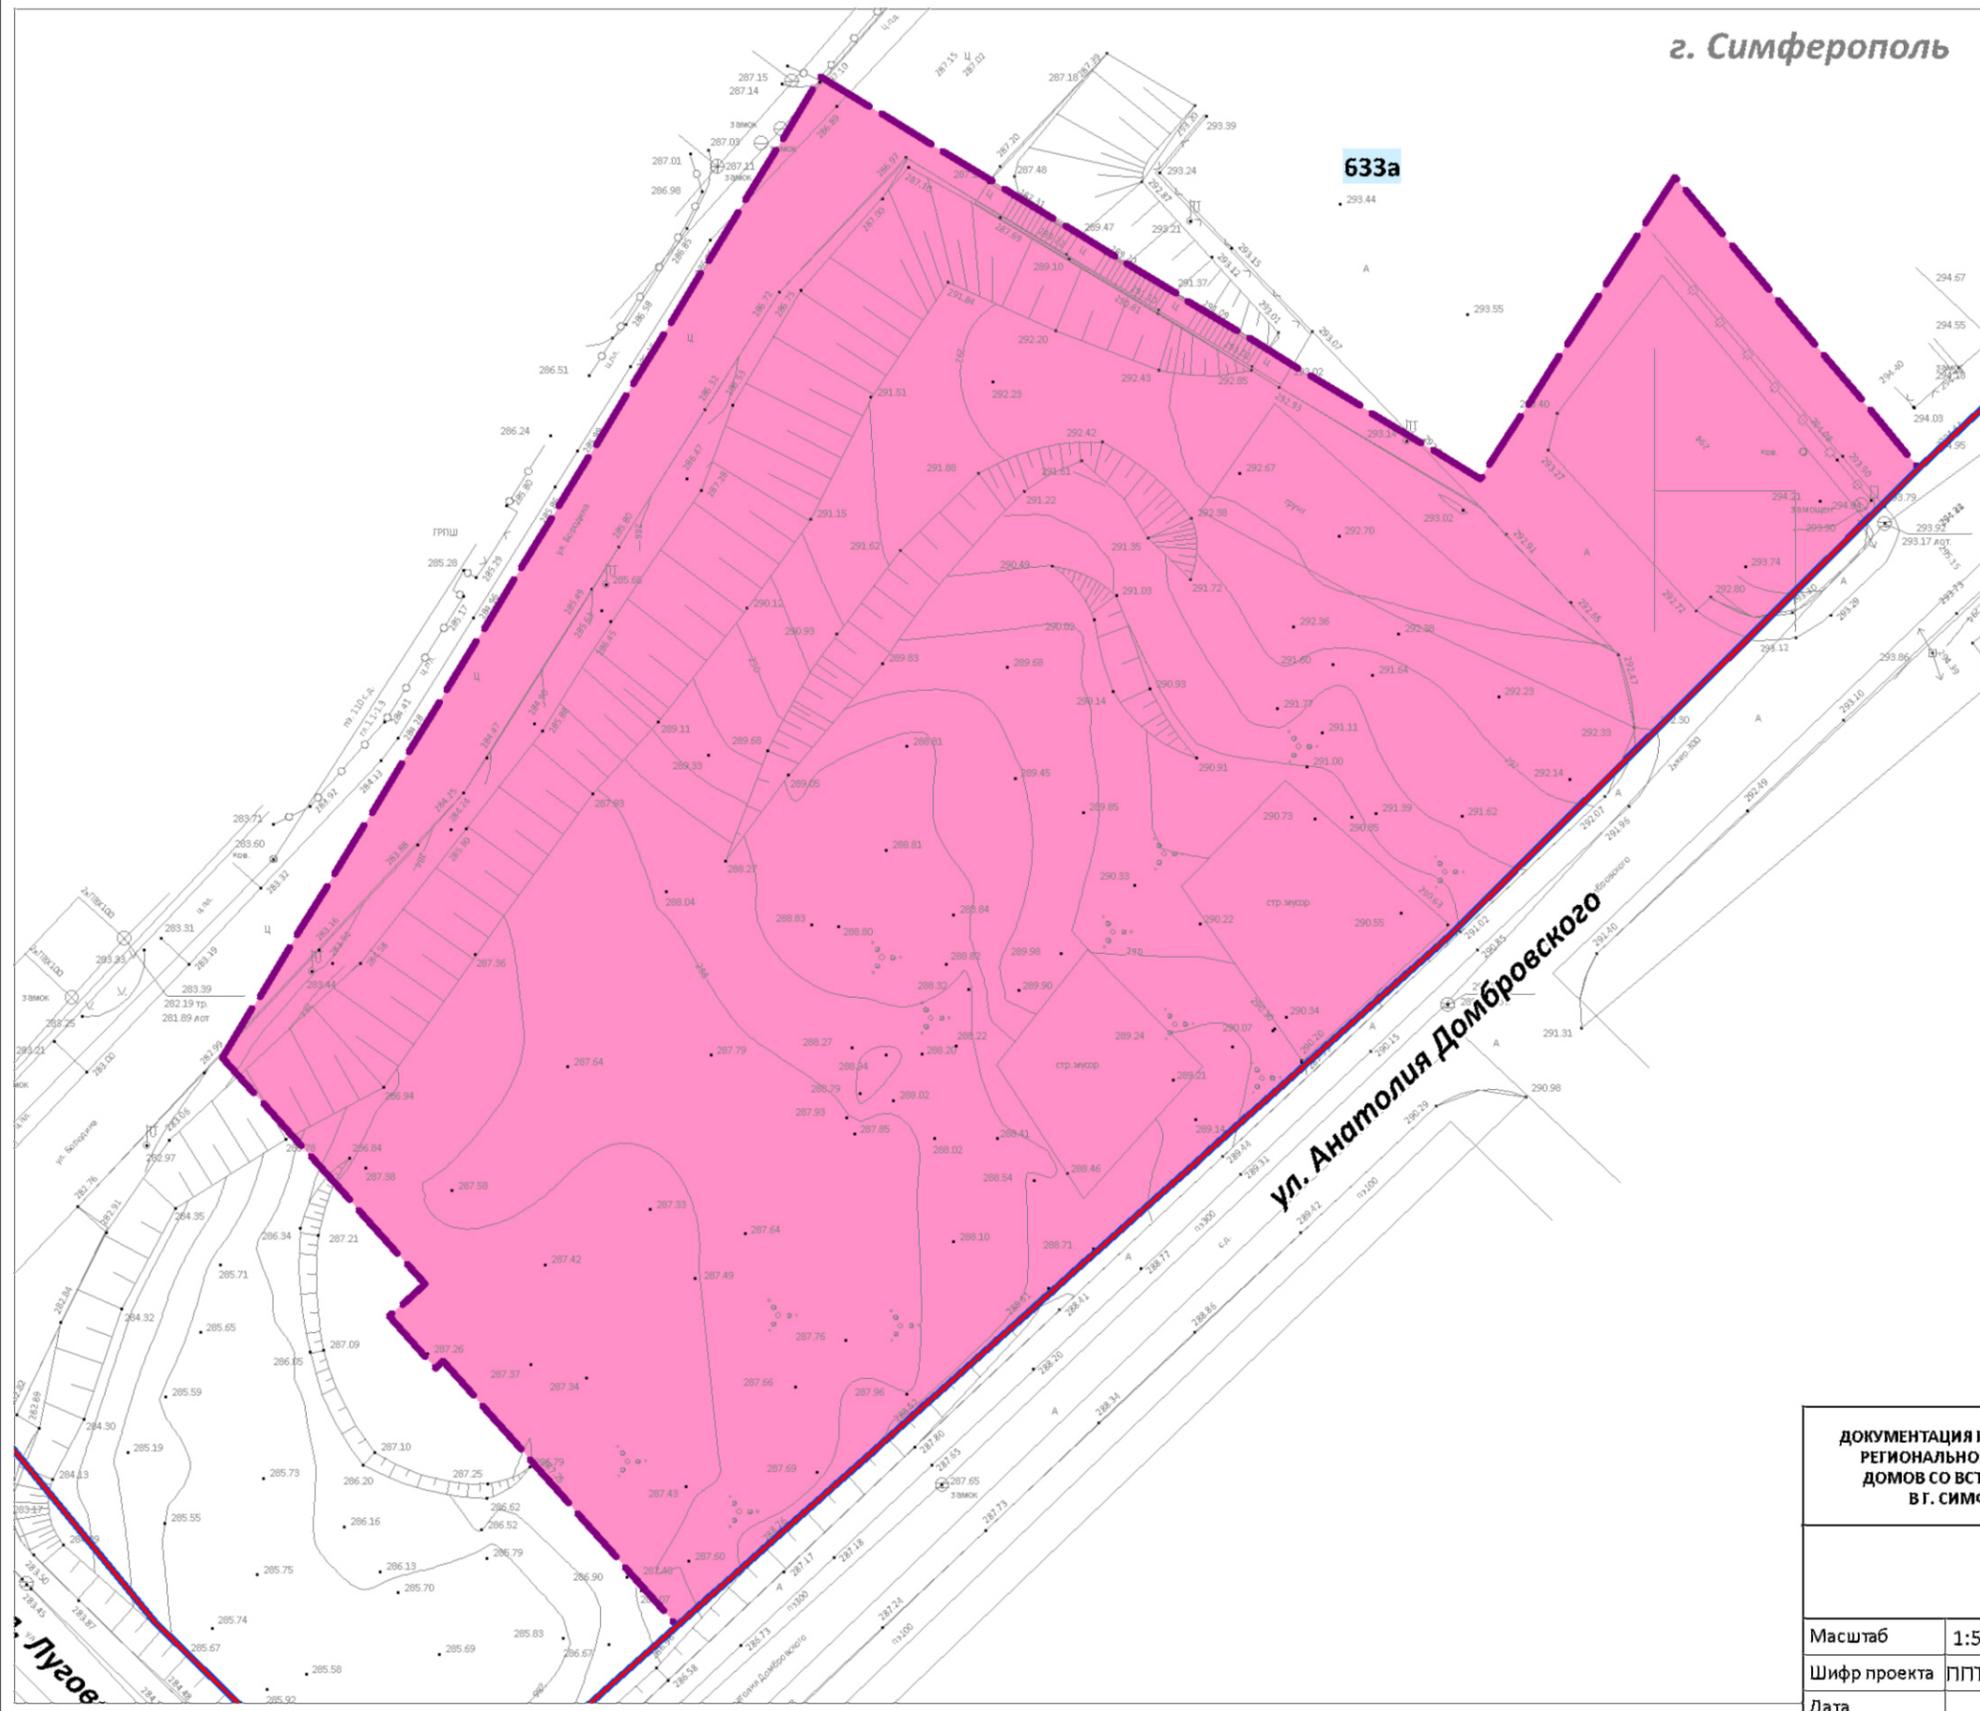

**УСЛОВНЫЕ ОБОЗНАЧЕНИЯ**

**ГРАНИЦЫ**

-  Границы проектируемой территории
-  Границы существующих элементов планировочной структуры (кварталов)
-  Красные линии действующие

**ГРАНИЦЫ ЗОН ПЛАНИРУЕМОГО РАЗМЕЩЕНИЯ  
ОБЪЕКТОВ КАПИТАЛЬНОГО СТРОИТЕЛЬСТВА**

-  Границы зон планируемого размещения объектов капитального строительства

**Примечания:**

1. Действующие красные линии установлены документацией по планировке территории (проектом межевания территории), утвержденной постановлением Администрации города Симферополя Республики Крым от 31.01.2025. № 181 «О внесении изменений в документацию по планировке территории (проект межевания территории), расположенной в районе ул. Бородина, улица Семейская в городе Симферополе Республики Крым, утвержденную постановлением Администрации города Симферополя Республики Крым от 13.11.2018 № 5658»
2. Границы элементов планировочной структуры (кварталов) приведены в соответствии с Картой элементов планировочной структуры территории муниципального образования городской округ Симферополь Республики Крым, входящей в состав Документации по внесению изменений в утвержденную документацию по планировке территории муниципального образования городской округ Симферополь Республики Крым в части прохождения красных линий, утвержденной постановлением Администрации города Симферополя Республики Крым от 14.11.2019 № 6070.

<p><b>ДОКУМЕНТАЦИЯ ПО ПЛАНИРОВКЕ ТЕРРИТОРИИ С ЦЕЛЬЮ РАЗМЕЩЕНИЯ ОБЪЕКТА РЕГИОНАЛЬНОГО ЗНАЧЕНИЯ «СТРОИТЕЛЬСТВО МНОГОКВАРТИРНЫХ ЖИЛЫХ ДОМОВ СО ВСТРОЕННО- ПРИСТРОЕННЫМИ ПОМЕЩЕНИЯМИ И ПАРКИНГОМ В Г. СИМФЕРОПОЛЕ, В РАЙОНЕ УЛ. АНАТОЛИЯ ДОМБРОВСКОГО»</b></p>		<p>ИП ШЕРБАКОВ А.А. ОГРНИП: 318911200094837 ИНН: 550510245934</p>	
<p><b>ЧЕРТЕЖ ПЛАНИРОВКИ ТЕРРИТОРИИ</b></p>			
Масштаб	1:500	Разработал	Щербakov А.А.
Шифр проекта	ППТ и ПМТ 37-25		
Дата			
			<p>ОСНОВНАЯ ЧАСТЬ ПРОЕКТА ПЛАНИРОВКИ ТЕРРИТОРИИ</p> <p>ЛИСТ 1</p>