

РЕСПУБЛИКА КРЫМ  
ОБЩЕСТВО С ОГРАНИЧЕННОЙ ОТВЕТСТВЕННОСТЬЮ  
«Сплайн»

Свидетельство № П-196-14022018  
Регистрационный номер члена в реестре СРО: 124 от 06.06.2018

Заказчик - ООО «СЗ «СИМДОМСТРОЙ»

Документация по планировке территории с целью реализации проектов  
"Строительство много квартирного жилого дома по адресу: Республика Крым, г. Симферополь, ул. Севастопольская"  
и "Создание и развитие комплекса объектов коммерческой недвижимости для обслуживания жилой застройки (дома быта)".

Том 1. Часть 2.

Утверждаемая часть  
Проект планировки территории

25-12/ДПТ/2025

Графическая часть

г. Симферополь 2025г.

РЕСПУБЛИКА КРЫМ  
ОБЩЕСТВО С ОГРАНИЧЕННОЙ ОТВЕТСТВЕННОСТЬЮ  
«Сплайн»

Свидетельство № П-196-14022018  
Регистрационный номер члена в реестре СРО: 124 от 06.06.2018

Заказчик - ООО "С3 "СИМДОМСТРОЙ"

Документация по планировке территории с целью реализации проектов  
"Строительство многоквартирного жилого дома по адресу: Республика Крым, г. Симферополь, ул. Севастопольская"  
и "Создание и развитие комплекса объектов коммерческой недвижимости для обслуживания жилой застройки (дома быта)".

Том 1. Часть 2.

Утверждаемая часть  
Проект планировки территории

25-12/ДПТ/2025

Графическая часть

Генеральный директор

Главный архитектор  
проекта

А.Н. Поддубняк

Е.Ю.Широколова



## Ведомость чертежей утверждаемой части проекта планировки территории


Лист	Наименование	Примечание
	Основная (утверждаемая) часть проекта планировки территории	
1	Ведомость чертежей утверждаемой части проекта планировки территории	
2	Чертеж планировки территории М 1:500	

25-12/ДПТ/2025

Документация по планировке территории с целью реализации проектов  
"Строительство многоквартирного жилого дома по адресу: Республика Крым,  
г. Симферополь, ул. Севастопольская" и "Создание и развитие комплекса объектов  
коммерческой недвижимости для обслуживания жилой застройки (дома быта)".


## Проект планировки территории

Стадия Лист Листовой  
П 1

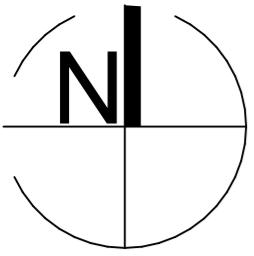

Документация по планировке территории с целью реализации проектов "Строительство многоквартирного жилого дома по адресу: Республика Крым, г. Симферополь, ул. Севастопольская" и "Создание и развитие комплекса объектов коммерческой недвижимости для обслуживания жилой застройки (дома быта)".

# ЧЕРТЕЖ ПЛАНИРОВКИ ТЕРРИТОРИИ М 1:500

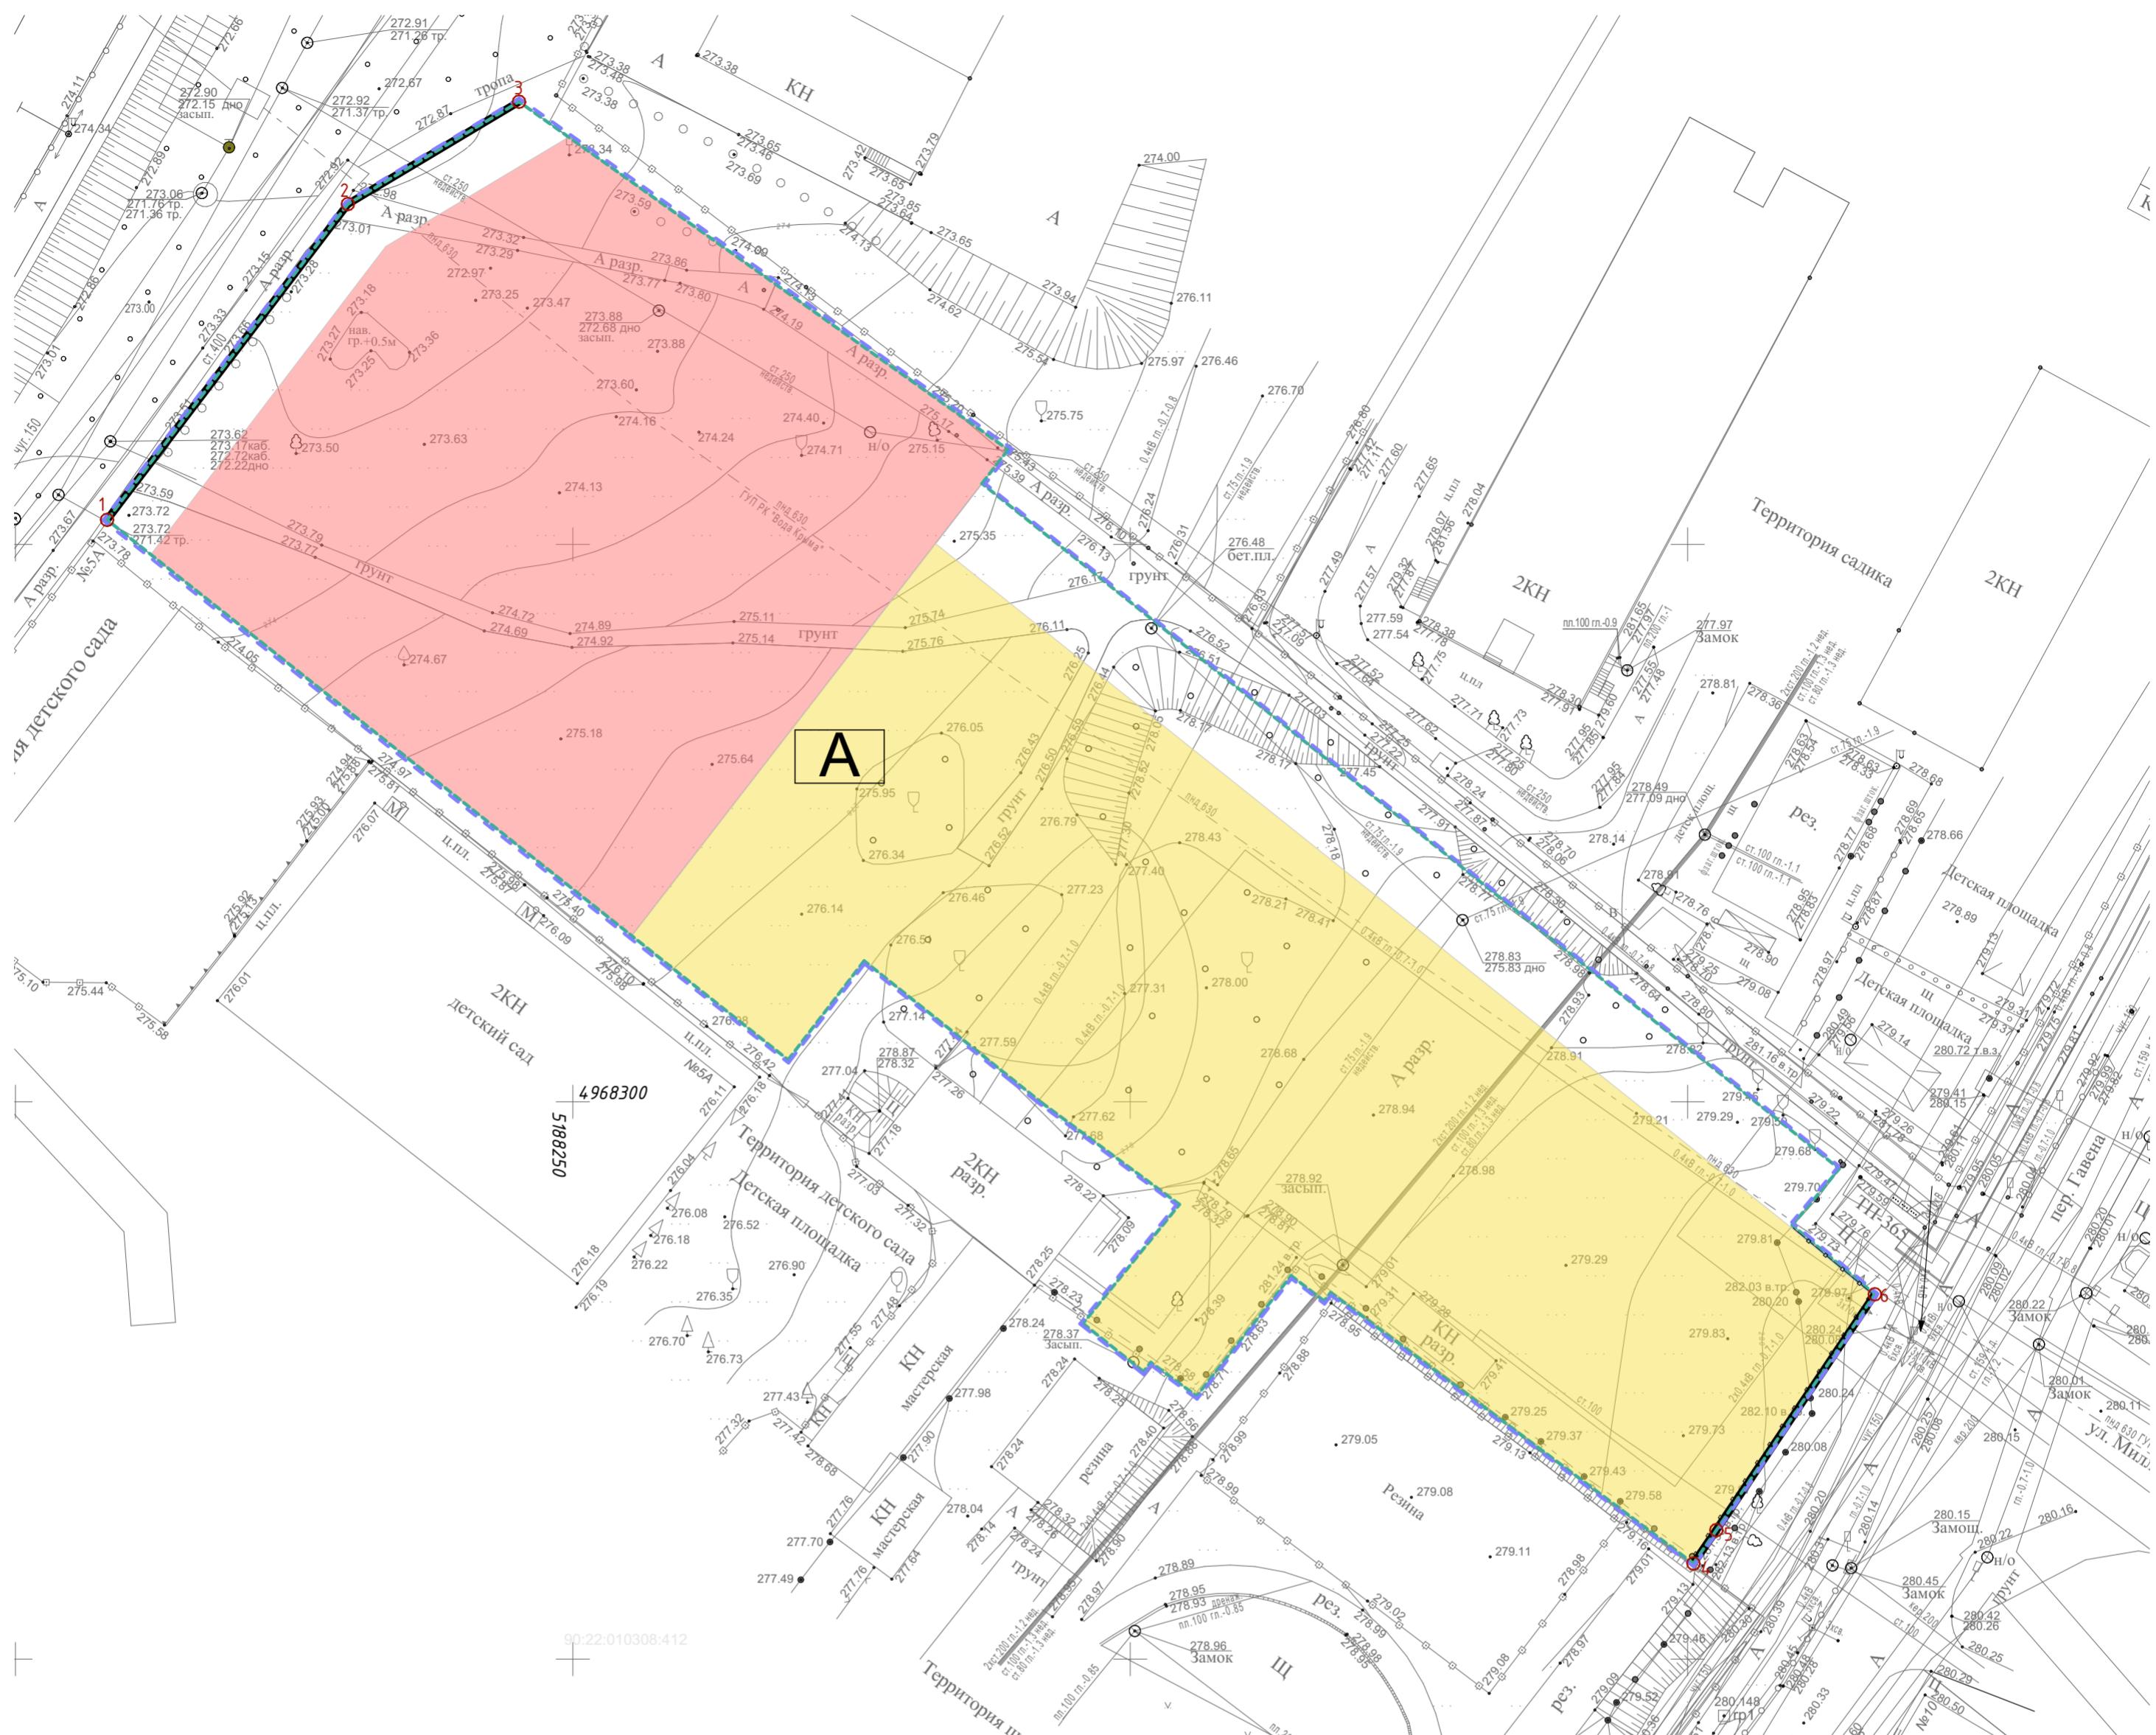

## УСЛОВНЫЕ ОБОЗНАЧЕНИЯ ГРАНИЦЫ

-  Установливаемые красные линии
  -  Граница проектируемой территории
  -  Граница планируемого элемента планировочной структуры
  -  Характерные точки устанавливаемых красных линий
  -  Обозначения элемента планировочной структуры
  -  Зоны планируемого размещения ОКС
  -  Многоквартирная жилая застройка (многоэтажная)
  -  Общественно-деловая застройка

## ВЕДОМОСТЬ КООРДИНАТ ТОЧЕК ПОВОРОТА КРАСНЫХ ЛИНИЙ

№ точки	Координаты	
	X	Y
Красная линия №1		
1	4968352.20	5188208.22
2	4968380.53	5188229.82
3	4968389.71	5188245.17
Красная линия №2		
4	4968258.58	5188350.52
5	4968261.57	5188352.58
6	4968282.73	5188366.79

# ВЕДОМОСТЬ РАССТОЯНИЙ МЕЖДУ ТОЧКАМИ ПОВОРОТА КРАСНЫХ ЛИНИЙ

Nº точек	Расстояние, м
1-2	35,62
2-3	17,88
4-5	3,63
5-6	25,48

25-12/ДПТ/2025

Kernell, K. (1998). *Reassessing the concept of social capital*. *Journal of Economic Literature*, 36, 1417-1450.

воке территории

2011-0000

с целью

## Стадион

00 СПЛАЙН  
2005