

РЕСПУБЛИКА КРЫМ
ОБЩЕСТВО С ОГРАНИЧЕННОЙ ОТВЕТСТВЕННОСТЬЮ
«Сплайн»

Свидетельство № П-196-14022018
Регистрационный номер члена в реестре СРО: 124 от 06.06.2018

Заказчик - ООО «СЗ «СИМДОМСТРОЙ»

Документация по планировке территории с целью реализации проектов
"Строительство многоквартирного жилого дома по адресу: Республика Крым, г. Симферополь, ул. Севастопольская"
и "Создание и развитие комплекса объектов коммерческой недвижимости для обслуживания жилой застройки (дома быта)".

Том 2. Часть 2.

Утверждаемая часть
Проект межевания территории

25-12/ДПТ/2025

Графическая часть

г. Симферополь 2025г.

РЕСПУБЛИКА КРЫМ
ОБЩЕСТВО С ОГРАНИЧЕННОЙ ОТВЕТСТВЕННОСТЬЮ
«Сплайн»

Свидетельство № П-196-14022018
Регистрационный номер члена в реестре СРО: 124 от 06.06.2018

Заказчик - ООО "С3 "СИМДОМСТРОЙ"

Документация по планировке территории с целью реализации проектов
"Строительство многоквартирного жилого дома по адресу: Республика Крым, г. Симферополь, ул. Севастопольская"
и "Создание и развитие комплекса объектов коммерческой недвижимости для обслуживания жилой застройки (дома быта)".

Том 2. Часть 2.

Утверждаемая часть
Проект межевания территории

25-12/ДПТ/2025

Графическая часть

Генеральный директор

Главный архитектор
проекта



А.Н. Поддубняк

Е.Ю.Широколова

Ведомость чертежей утверждаемой части проекта межевания территории

Лист	Наименование	Примечание
	Основная (утверждаемая) часть проекта межевания	
1	Ведомость чертежей утверждаемой части проекта межевания территории	
2	Чертеж межевания территории М 1:500	

25-12/ДПТ/2025


Документация по планировке территории с целью реализации проектов
"Строительство многоквартирного жилого дома по адресу: Республика Крым,
г. Симферополь, ул. Севастопольская" и "Создание и развитие комплекса объектов
коммерческой недвижимости для обслуживания жилой застройки (дома быта)".

Проект межевания территории

Стадия	Лист	Листовой
Б	1	

Ведомость чертежей утверждаемой части
проекта планировки территории


000 СПЛАЙН
2025

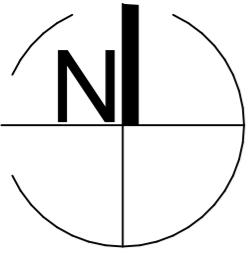

Документация по планировке территории с целью реализации проектов "Строительство многоквартирного жилого дома по адресу: Республика Крым, г. Симферополь, ул. Севастопольская" и "Создание и развитие комплекса объектов коммерческой недвижимости для обслуживания жилой застройки (дома быта)".

ЧЕРТЕЖ МЕЖЕВАНИЯ ТЕРРИТОРИИ

М 1:500

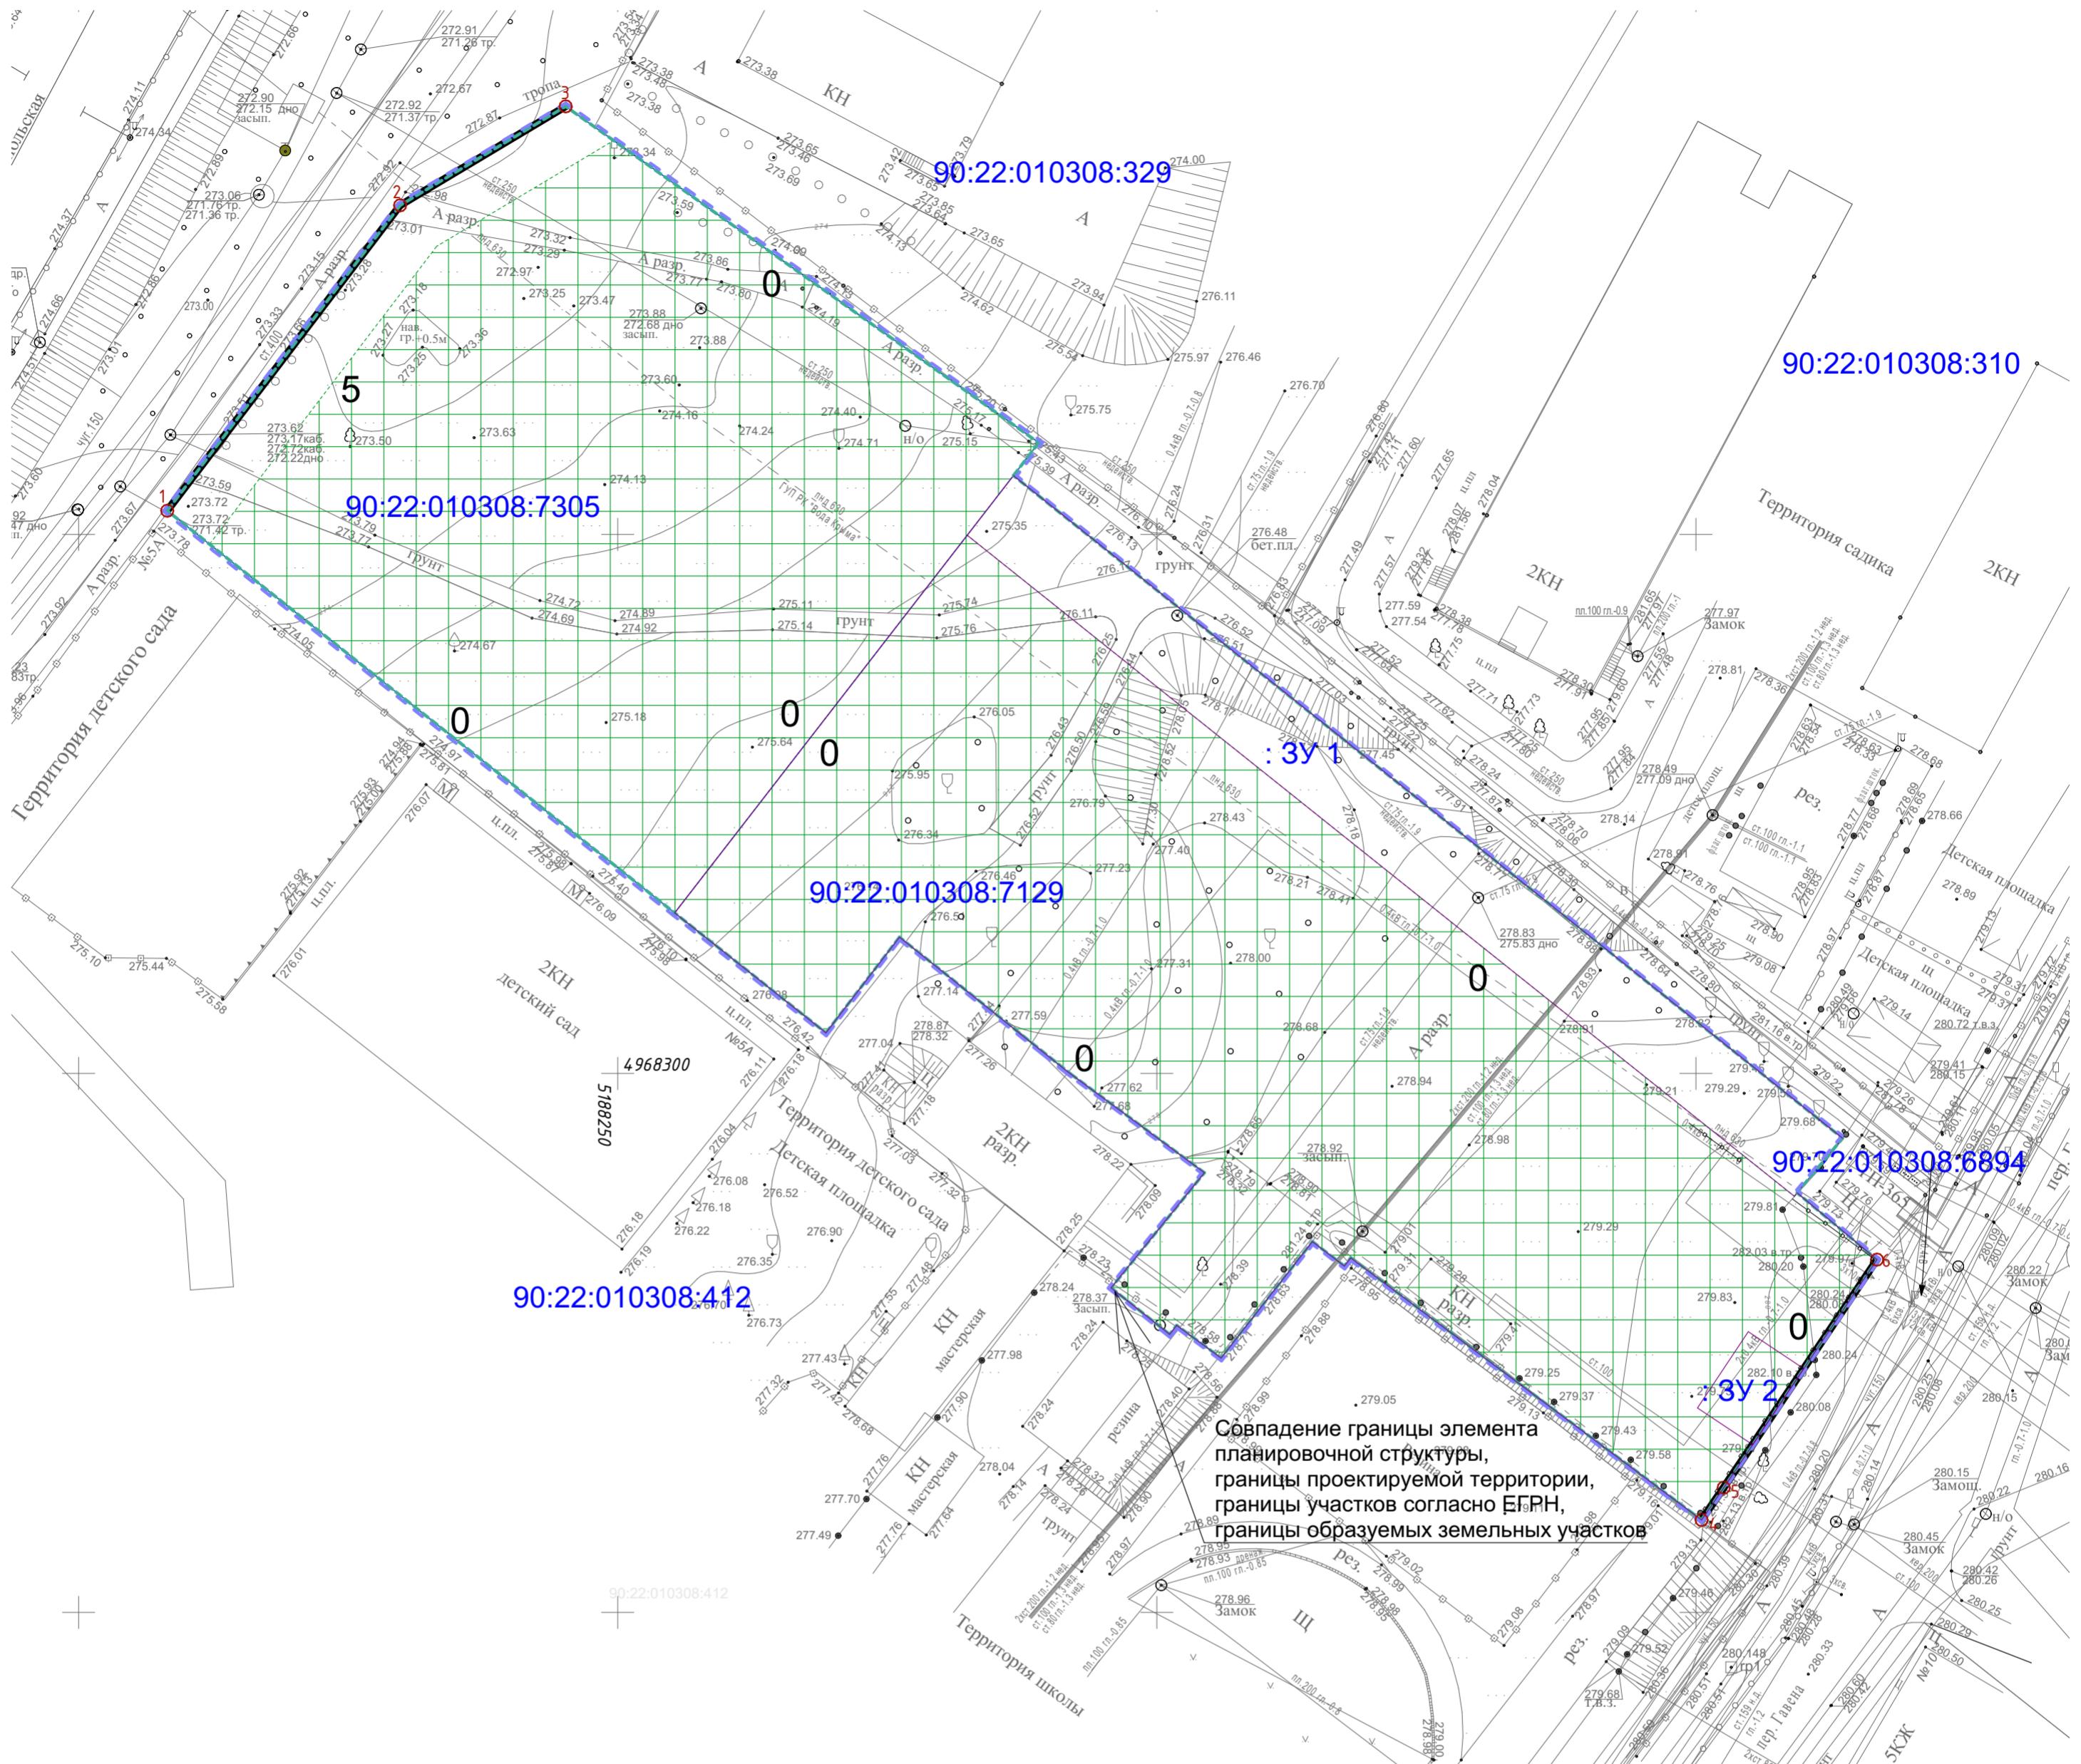

УСЛОВНЫЕ ОБОЗНАЧЕНИЯ ГРАНИЦЫ

- | | |
|------|---|
| | Установливаемые красные линии |
| | Граница проектируемой территории |
| | Граница планируемого элемента планировочной структуры |
| | Границы участков согласно ЕГРН |
| | Граница образуемых земельных участков |
| :зу | Условные номера образуемых земельных участков |
| | Граница зоны планируемого размещения объектов капитального строительства |
| | Линия отступа от красных линий |
| 0; 5 | Величина отступа от границы участка до зоны планируемого размещения объектов, м |
| | Характерные точки установленных красных линий |

						25-12/ДПТ/2025
						Документация по планировке территории с целью реализации проектов "Строительство многоквартирного жилого дома по адресу: Республика Крым, г. Симферополь, ул. Севастопольская" и "Создание и развитие комплекса объектов коммерческой недвижимости для обслуживания жилой застройки (дома быта)".
Изм.	Кол.ч.	Лист	№Док.	Подп.	Дата	
ГАП	Широколова					
Разработал	Кузёменская					
Проверил	Широколова					